SEZIONE CARPENTERIA FILO COLMO – Scala 1:50

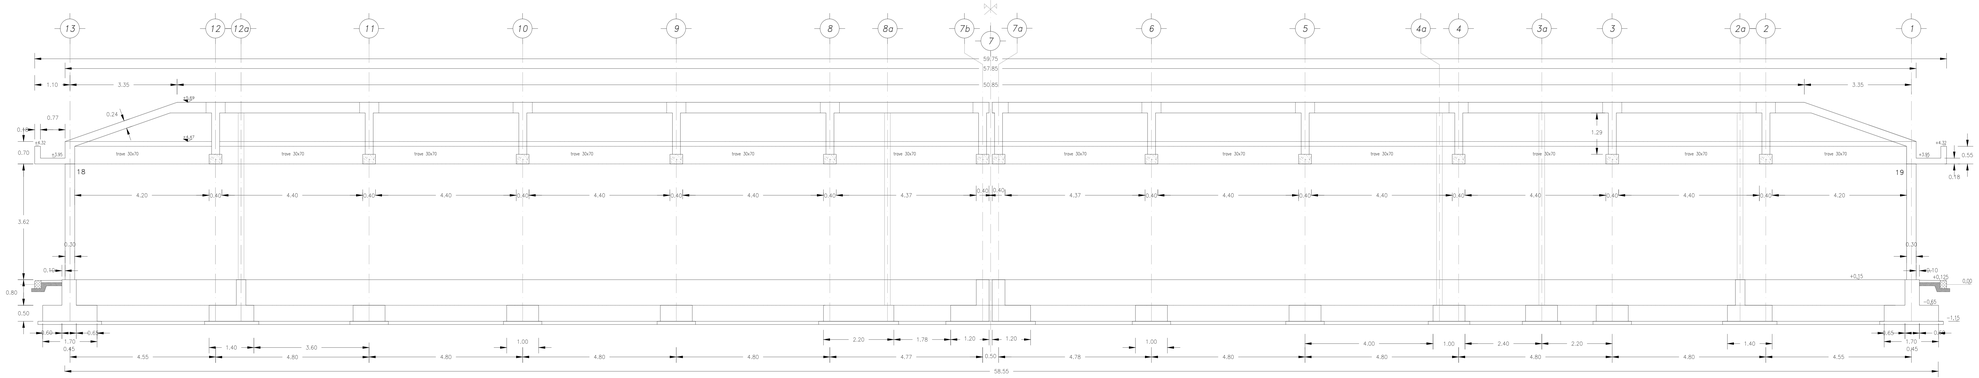

SEZIONE CARPENTERIA FILO A – Scala 1.50

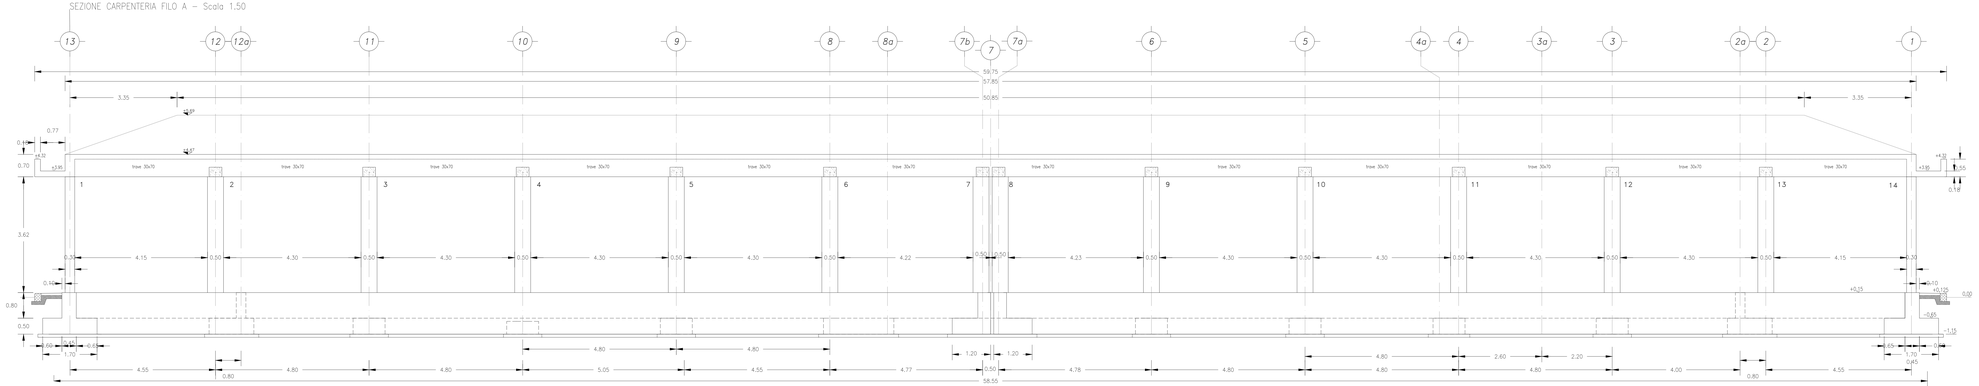

SEZIONE CARPENTERIA FILO 3 – Scala 1.50

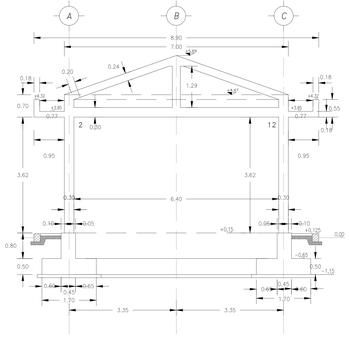

SEZIONE CARPENTERIA FILO 2a – Scala 1.50

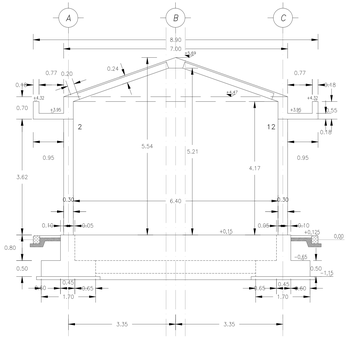

DISEGNI DI RIFERIMENTO PT KM 19+840

DESCRIZIONE	CODICE
RELAZIONE TECNICA DESCRITTIVA	IN0D00D09RHFA0700001A
RELAZIONE DI CALCOLO STRUTTURALE	IN0D00D12CLFA0700001A
PLANIMETRIA GENERALE DI PROGETTO	IN0D00D09PBFA0700001A
PLANIMETRIA DI TRACCIAMENTO	IN0D00D12PBFA0700002A
PIAZZALE – PLANIMETRIA RETE SMALTIMENTI IDRAULICI E OPERE CIVILI IMPIANTI	IN0D00D12PBFA0700003A
PIAZZALE – SEZIONI TRASVERSALI – tav 1	IN0D00D24WFA0700001A
PIAZZALE – SEZIONI TRASVERSALI – tav 2	IN0D00D24WFA0700002A
PIAZZALE – PARTICOLARI COSTRUTTIVI – SEZIONI TIPO	IN0D00D12PZFA0700001A
FABBRICATO – ARCHITETTONICO : PIANTE	IN0D00D29PBFA0700001A
FABBRICATO – ARCHITETTONICO : PROSPETTI	IN0D00D29PBFA0700002A
FABBRICATO – ARCHITETTONICO : SEZIONI	IN0D00D29PBFA0700003A
FABBRICATO – ARCHITETTONICO : PARTICOLARI	IN0D00D29PZFA0700002A
FABBRICATO – STRUTTURALI: Carpenterie : PIANTE FONDAZIONI	IN0D00D22PBFA0700004A
FABBRICATO – STRUTTURALI: Carpenterie : PIANTE COPERTURA	IN0D00D29PBFA0700005A
FABBRICATO – STRUTTURALI: Carpenterie : SEZIONI	IN0D00D22PBFA0700006A
FABBRICATO – CABINA ENEL : PIANTA, SEZIONI, PROSPETTI, PARTICOLARI	IN0D00D29PBFA0700007A

NOTE

QUOTE ESPRESSE IN CENTIMETRI E QUOTE ALTIMETRICHE ESPRESSE IN METRI

DOVE NON INDICATO PREDISPORRE I TUBI IN MODO TALE CHE NON INTERFERISCANO CON LE ARMATURE

DOVE NON INDICATO I TUBI SONO IN PVC

I tubi indicati nelle carpenterie sono indicativi per la posizione il numero e il diametro fare riferimento alla planimetria del piazzale.

LE FONDAZIONI E PALIFICAZIONI POSSANO SUL PIANO DI CAMPAGNA SCOTICATO E COMPATTATO O RIPORTO STRUTTURALE COMPATTATO AL 95% DELLA PROVA AASHTO MODIFICATA

CARATTERISTICHE DEI MATERIALI

PER LE CARATTERISTICHE DEI MATERIALI SI FA RIFERIMENTO ALL'ELABORATO 00DI2CLFA0100001A

COMMITTENTE: RFI RETE FERROVIARIA ITALIANA – GRUPPO FERROVIE DELLO STATO ITALIANE

ALTA SORVEGLIANZA: ITALFERR – GRUPPO FERROVIE DELLO STATO ITALIANE

GENERAL CONTRACTOR: Consorzio Iricav Due

INFRASTRUTTURE FERROVIARIE STRATEGICHE DEFINITE DALLA LEGGE OBIETTIVO N. 443/01

PROGETTO DEFINITIVO

LINEA AV/AC VERONA - PADOVA
SUB TRATTA VERONA - VICENZA
1° SUB LOTTO VERONA - MONTEBELLO VICENTINO

PARTE GENERALE
FA07 - FABBRICATO PT AL Km 19+840
FABBRICATO - STRUTTURALI: Carpenterie: SEZIONI

GENERAL CONTRACTOR	ITALFERR S.p.A.	
ATI bonifica – IL PROGETTISTA INTEGRATORE: Ing. Pietro Riccardo Bocchetto, Ordine dell'Ordine degli Ingegneri della Provincia di Roma, al n° 19041, Sez. A, abilitato a firma ai sensi di legge	CONSORZIO IRICAV DUE Il Direttore	SCALA: 1:50
Data:	Data:	Data:

COMMESSA	LOTTO	FASE	ENTE	TIPO DOC.	OPERA/DISCIPLINA	PROGR.	REV.
IN0D	00	D	I2	PB	FA0700X	006	A

VISTO ATI BONIFICA – Firma: Ing F.P.Bocchetto – Data:

Progettazione:								
Rev.	Descrizione	Redatto	Data	Verificato	Data	Approvato	Data	Autorizzato
A	EMISSIONE	Messina	Maggio 2015	Battistella	Maggio 2015	Testa	Maggio 2015	Ing F.P.Bocchetto
								Data: MAGGIO 2015

File: IN0D00DEPBFA0700006A_01A.DWG | CUP: J41E91000000009 | CIG: 332004981F | n. Elab.: