


DESCRIZIONE	CODICE
RELAZIONE TECNICA DESCRITTA	IN000002RFA800001A
RELAZIONE DI CALCOLO STRUTTURALE	IN000002LFA800001A
PLANIMETRIA GENERALE DI PROGETTO	IN000002PFA800001A
PLANIMETRIA DI TRACCIAMENTO	IN000002PFA800002A
PLANIMETRIA E PROFILO STRADA DI ACCESSO	IN000002LFA800001A
PAZZALE - PLANIMETRIA RETE SMALTIMENTI IDRAULICI	IN000002PFA800003A
PAZZALE - PLANIMETRIA OPERE CIVILI	IN000002PFA800004A
PAZZALE - PLANIMETRIA OPERE ELETTROMECCANICHE	IN000002PFA800005A
PAZZALE - PLANIMETRIA LINEA DI TERRA	IN000002PFA800006A
PAZZALE - SEZIONI TRASVERSALI - lav 1	IN000002WFA800001A
PAZZALE - SEZIONI TRASVERSALI - lav 2	IN000002WFA800002A
PAZZALE - SEZIONI TRASVERSALI - lav 3	IN000002WFA800003A
PAZZALE - SEZIONI TRASVERSALI - lav 4	IN000002WFA800004A
PAZZALE - SEZIONI TRASVERSALI - lav 5	IN000002WFA800005A
FABBRICATO - PARTICOLARI COSTRUTTIVI - SEZIONI TIPO	IN000002PFA800001A
FABBRICATO - ARCHITETTONICO - PIANTE	IN000002PFA800002A
FABBRICATO - ARCHITETTONICO - PROSPETTI	IN000002PFA800003A
FABBRICATO - ARCHITETTONICO - SEZIONI	IN000002PFA800004A
FABBRICATO - ARCHITETTONICO - PARTICOLARI	IN000002PFA800005A
FABBRICATO - STRUTTURALI Carpenterie - PIANTE FONDAZIONI	IN000002PFA800006A
FABBRICATO - STRUTTURALI Carpenterie - PIANTE COPERTURA	IN000002PFA800007A
FABBRICATO - STRUTTURALI Carpenterie - SEZIONI	IN000002PFA800008A
FABBRICATO - PIANTE OPERE CIVILI	IN000002PFA800009A
FABBRICATO - PIANTE OPERE ELETTROMECCANICHE	IN000002PFA800010A
FABBRICATO - CABINA TERZA	IN000002PFA800011A

SEZIONE CARPENTERIA FILO A - Scala 1.50

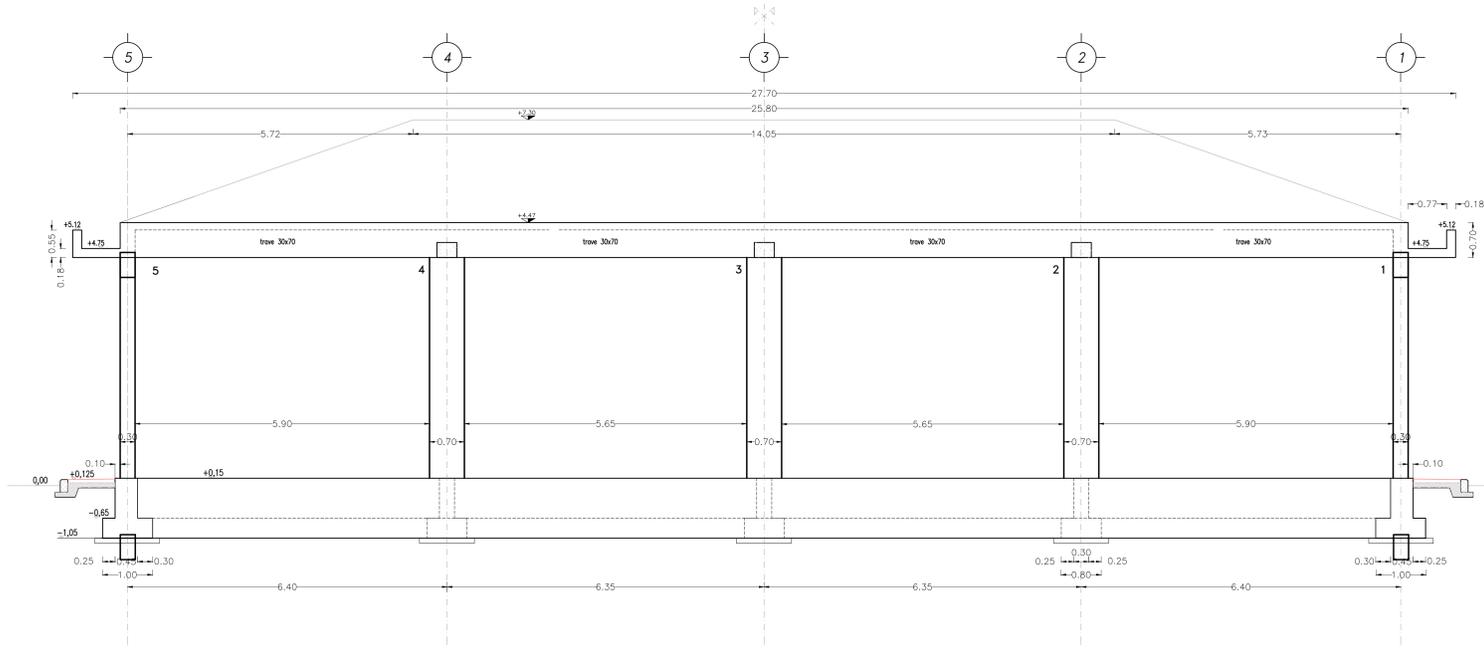

NOTE GENERALI

- LE QUOTE SONO ESPRESSE IN METRI
- LE QUOTE DI LIVELLO SONO ESPRESSE IN METRI E SONO RIFERITE ALLA QUOTA 0.00 DEL PAZZALE ESTERNO.


NOTE

- QUOTE ALTIMETRICHE ESPRESSE IN METRI
- DOVE NON INDICATO PREDISPORRE I TUBI IN MODO TALE CHE NON INTERFERISCONO CON LE ARMATURE
- DOVE NON INDICATO I TUBI SONO IN PVC
- I tubi indicati nelle carpenterie sono indicativi per la posizione il numero e il diametro fare riferimento alla planimetria del piazzale.
- LE FONDAZIONI E PAVIMENTAZIONI POGGIANO SUL PIANO DI CAMPAGNA SCOTICATO E COMPATTATO O RIPIRTO STRUTTURALE COMPATTATO AL 95% DELLA PROVA AKSHIO MODIFICATA

CARATTERISTICHE DEI MATERIALI

CALESTRUZZO:	TRAVI, SOLAI, CATERNA, MONICO:
MARCO:	- Classe di resistenza = C20/25
- Classe di resistenza = C12/15	- Classe di esposizione ambientale X03 (UNI EN 206-1)
FONDAZIONI:	- Diametro massimo degli aggregati = 20mm
- Classe di resistenza = C25/30	- Rapporto massimo Acqua/Cemento = 0.55
- Classe di esposizione ambientale X02 (UNI EN 206-1)	- Minimo contenuto di cemento = 300 kg/m ³
- Diametro massimo degli aggregati = 20mm	- Classe di consistenza = S4
- Rapporto massimo Acqua/Cemento = 0.40	
- Minimo contenuto di cemento = 300 kg/m ³	
- Classe di consistenza = S4	
PLASTRE:	
- Classe di resistenza = C32/40	
- Classe di esposizione ambientale X03 (UNI EN 206-1)	
- Diametro massimo degli aggregati = 20mm	
- Rapporto massimo Acqua/Cemento = 0.55	
- Minimo contenuto di cemento = 300 kg/m ³	
- Classe di consistenza = S4	
	CORONA:
	- Classe di resistenza = C32/40
	- Classe di esposizione ambientale X04 (UNI EN 206-1)
	- Diametro massimo degli aggregati = 20mm
	- Rapporto massimo Acqua/Cemento = 0.50
	- Minimo contenuto di cemento = 340 kg/m ³
	- Classe di consistenza = S4
	ACCIAIO
	- Armature = B450C controllate in stabilimento

SEZIONE CARPENTERIA FILO 3 - Scala 1.50

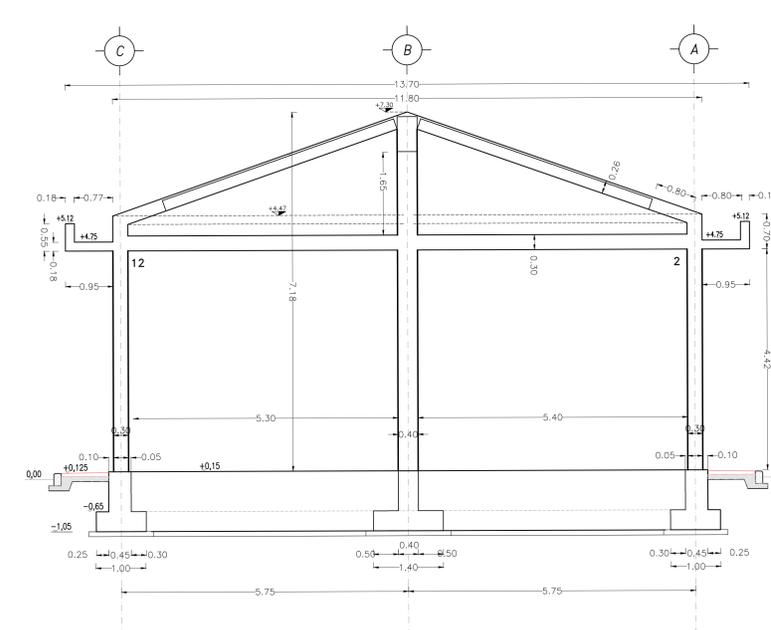

COMMITTENTE: **RFI** RETE FERROVIARIA ITALIANA GRUPPO FERROVIE DELLO STATO ITALIANO

ALTA SORVEGLIANZA: **ITALFERR** GRUPPO FERROVIE DELLO STATO ITALIANO

GENERAL CONTRACTOR: **Cinesercizio IricAV Due**

INFRASTRUTTURE FERROVIARIE STRATEGICHE DEFINITE DALLA LEGGE OBIETTIVO N. 443/01

PROGETTO DEFINITIVO

LINEA AV/AC VERONA - PADOVA

SUB TRATTA VERONA - VICENZA

1° SUB LOTTO VERONA - MONTEBELLO VICENTINO

PARTE GENERALE
 FA08 - FABBRICATO SSE AL Km 26+290
 FABBRICATO - STRUTTURALI Carpenterie: SEZIONI

GENERAL CONTRACTOR	ITALFERR S.p.A.	SCALA:
ATI bonifica IL PROGETTISTA INTEGRATORE Pietro Paolo Bonicatti Lavoro affidato in base all'art. 103 del D.Lgs. n. 46/2001 Data: 01/05/2015	CONSORZIO IRICAV DUE 1 Divisione Data: 01/05/2015	1:50

COMMESSA	LOTTO	FASE	ENTE	TIPO DOC.	OPERA/DISCIPLINA	PROG.	REV.
IN0D	00	D	I2	PB	FA080X	006	A

VISTO ATI BONIFICA	
Firma	Data
Ing. F. P. Bocchetto	

Progettazione:	Redatto	Data	Verificato	Data	Approvato	Data	Autorizzato
A	EMISSIONE	01/05/2015	Battocchetti	01/05/2015	Testa	01/05/2015	Ing. F. P. Bocchetto