PIANTA COPERTURA a quota +4,47 Scala 1:50

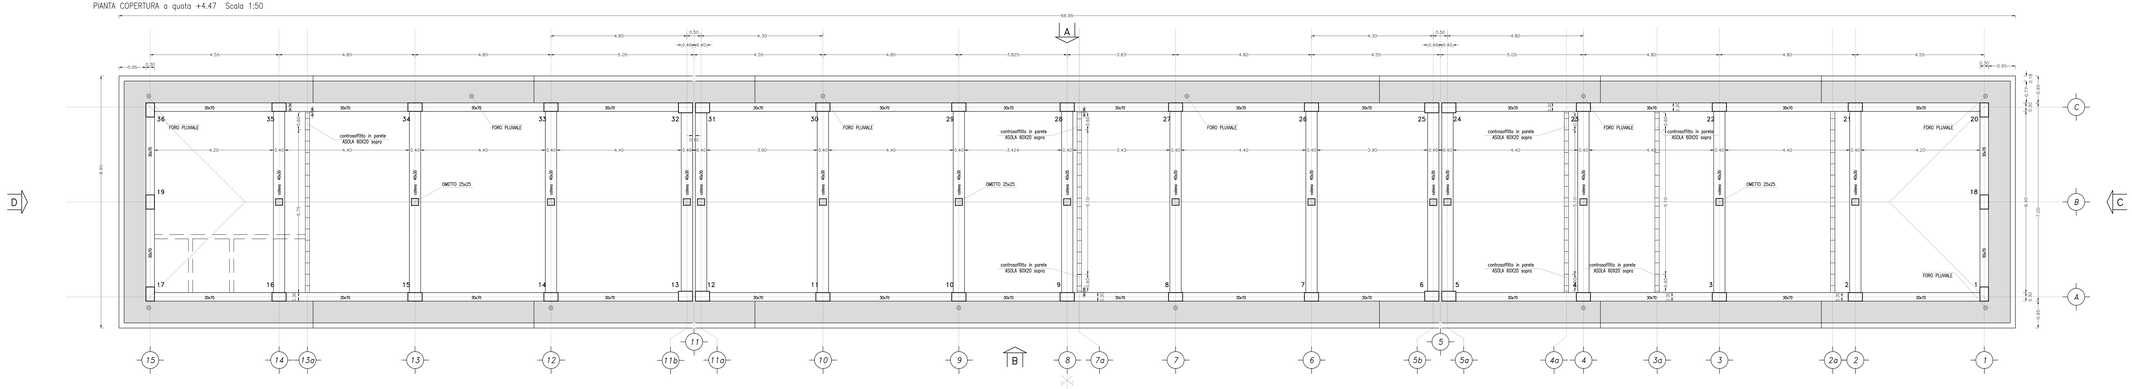

PIANTA COPERTURA a quota +5,69 Scala 1:50

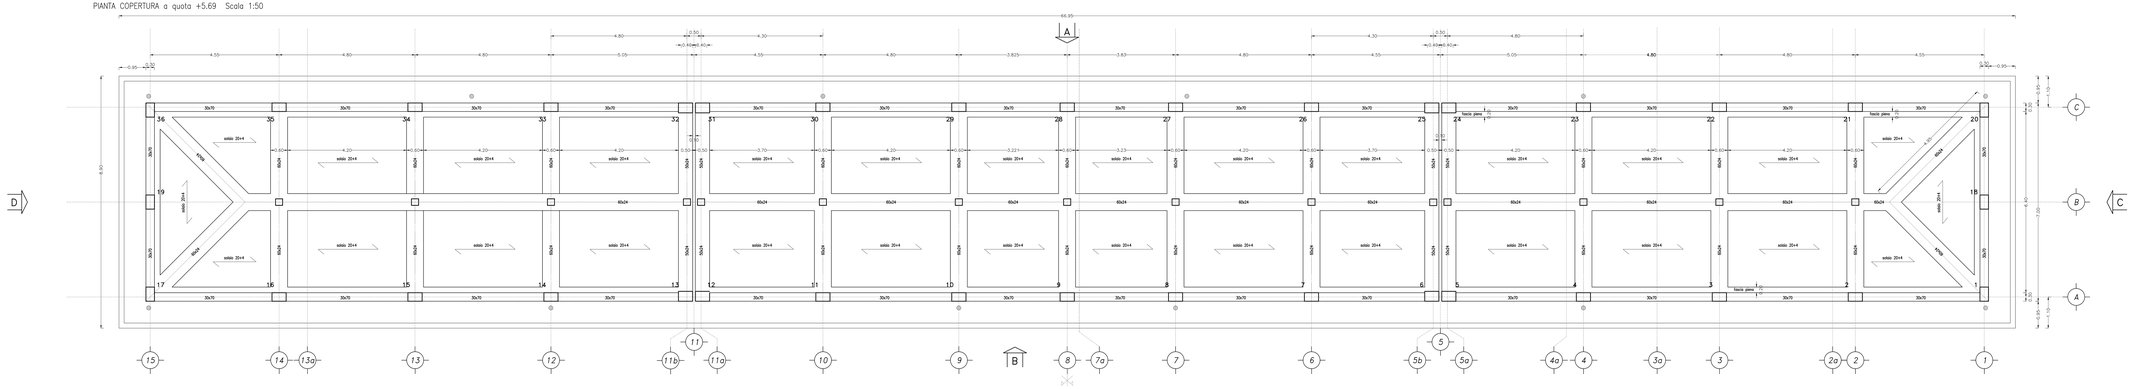

DISEGNI DI RIFERIMENTO PC KM 32+300

DESCRIZIONE	CODICE
RELAZIONE TECNICA DESCRITTIVA	IN0D00D69RHFA0000001A
RELAZIONE DI CALCOLO STRUTTURALE	IN0D00D0CLFA0900001A
PLANIMETRIA GENERALE DI PROGETTO	IN0D00D0PRFA0000001A
PLANIMETRIA DI TRACCIAMENTO	IN0D00D0PRFA0900002A
PIAZZALE – PLANIMETRIA RETE SMALTIMENTI IDRAULICI E OPERE CIVILI IMPIANTI	IN0D00D0PRFB0900003A
PIAZZALE – SEZIONI TRASVERSALI – tav 1	IN0D00D0MRFA0900001A
PIAZZALE – SEZIONI TRASVERSALI – tav 2	IN0D00D0MRFA0900002A
PIAZZALE – PARTICOLARI COSTRUTTIVI – SEZIONI TIPO	IN0D00D0DTZA0900001A
FABBRICATO – ARCHITETTONICO : PIANTE	IN0D00D0PBFA0900001A
FABBRICATO – ARCHITETTONICO : PROSPETTI	IN0D00D0PBFA0900002A
FABBRICATO – ARCHITETTONICO : SEZIONI	IN0D00D0PBFA0900003A
FABBRICATO – ARCHITETTONICO : PARTICOLARI	IN0D00D0DTZA0900002A
FABBRICATO – STRUTTURALI Carpenteria : PIANTE FONDAZIONI	IN0D00D0PBFB0900004A
FABBRICATO – STRUTTURALI Carpenteria : PIANTE COPERTURA	IN0D00D0PBFB0900005A
FABBRICATO – STRUTTURALI Carpenteria : SEZIONI	IN0D00D0PBFB0900006A
FABBRICATO – CABINA ENEL : PIANTA, SEZIONI, PROSPETTI, PARTICOLARI	IN0D00D0PBFA0900007A

NOTE

QUOTE ESPRESSE IN CENTIMETRI E QUOTE ALTIMETRICHE ESPRESSE IN METRI

DOVE NON INDICATO PREDISPORRE I TUBI IN MODO TALE CHE NON INTERFERISCANO CON LE ARMATURE

DOVE NON INDICATO I TUBI SONO IN PVC

I tubi indicati nelle carpenterie sono indicativi per la posizione il numero e il diametro fare riferimento alla planimetria del progetto.

LE FONDAZIONI E FRAMMENTAZIONI POGGIANO SUL PIANO DI CAMPAGNA SCOTICATO E COMPATTATO O RIPORTO STRUTTURALE COMPATTATO AL 95% DELLA PROVA ARGHITO MODIFICATA

CARATTERISTICHE DEI MATERIALI

PER LE CARATTERISTICHE DEI MATERIALI SI FA RIFERIMENTO ALL'ELABORATO 00D2CLFA0100001A

COMMITTENTE: RFI RETE FERROVIARIA ITALIANA GRUPPO FERROVIE DELLO STATO ITALIANE

ALTA SORVEGLIANZA: ITALFERR GRUPPO FERROVIE DELLO STATO ITALIANE

GENERAL CONTRACTOR: Consorzio Iricav Due

INFRASTRUTTURE FERROVIARIE STRATEGICHE DEFINITE DALLA LEGGE OBIETTIVO N. 443/01

PROGETTO DEFINITIVO

LINEA AV/AC VERONA - PADOVA
SUB TRATTA VERONA - VICENZA
1° SUB LOTTO VERONA - MONTEBELLO VICENTINO

PARTE GENERALE
FA09 - FABBRICATO PC AL Km 32+292,30
FABBRICATO - STRUTTURALI Carpenteria: PIANTE COPERTURA

GENERAL CONTRACTOR		ITALFERR S.p.A.	SCALA :
ATI bonifica IL PROGETTISTA INTEGRATORE Ing. Pietro Paolo Bucchetto Dott. Geol. Giuseppe Gisotti Ing. Giovanni Battista Rocca Arch. Paolo Rugarli Dott. Agr. Marco Sala Geom. Luca Tagliavini	CONSORZIO IRICAV DUE Il Direttore		1:50
Data:	Data:	Data:	

COMMESSA	LOTTO	FASE	ENTE	TIPO DOC.	OPERA/DISCIPLINA	PROGR.	REV.
IN0D	00	D	I2	PB	FA0900D	005	A

VISTO ATI BONIFICA

ATI bonifica	Firma	Data
	Ing.F.P.Bucchetto	

Progressione									
Rev.	Descrizione	Redatto	Data	Verificato	Data	Approvato	Data	Autorizzato
A	EMISSIONE	Messaro	Mag.2015	Bellardinelli	Mag.2015	Tonia	Mag.2015	Ing.F.P.Bucchetto

Data: MAGGIO 2015

File: IN0D00D0PRFA0900005A_GAAA.DWG | CUP: J41E91000000009 | CIG: 5320D46F17 | n. Elab.: