



SEZIONE TIPO TRASVERSALE SCALA 1:50

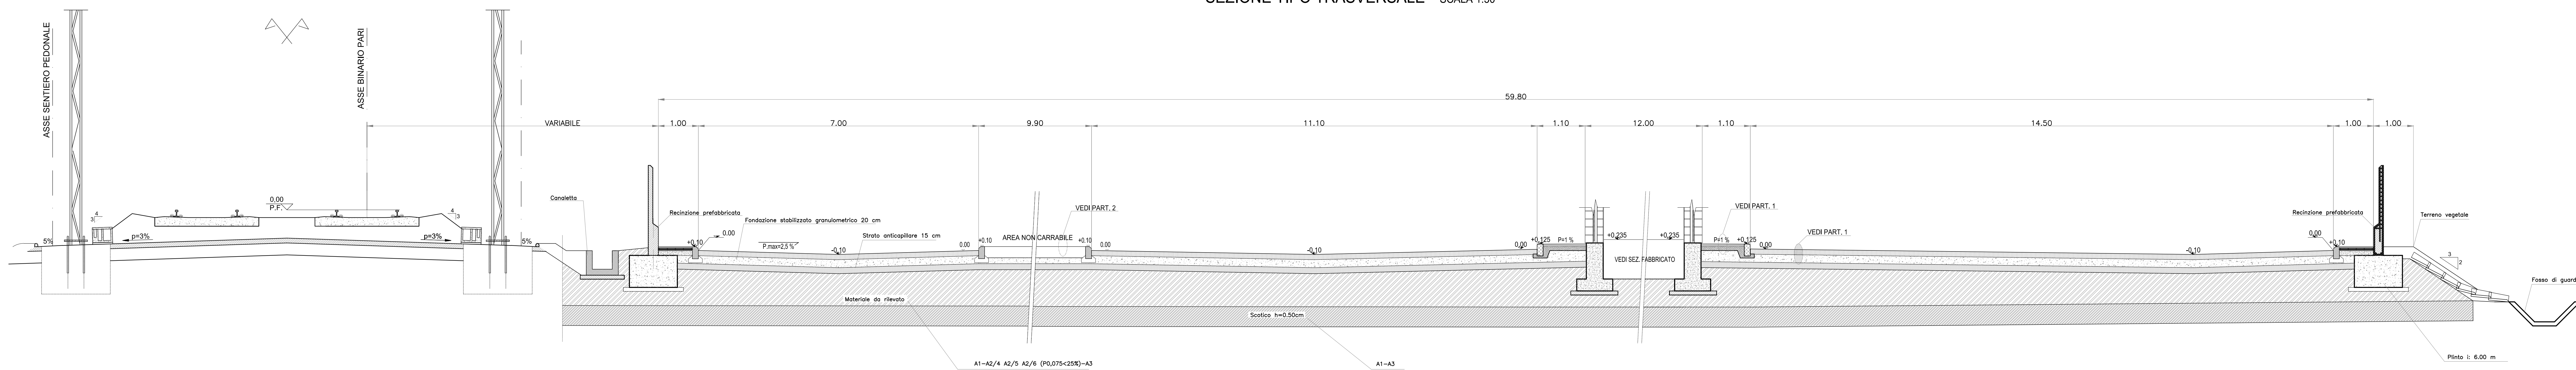


SEZIONE TIPO STRADA DI ACCESSO SCALA 1:50

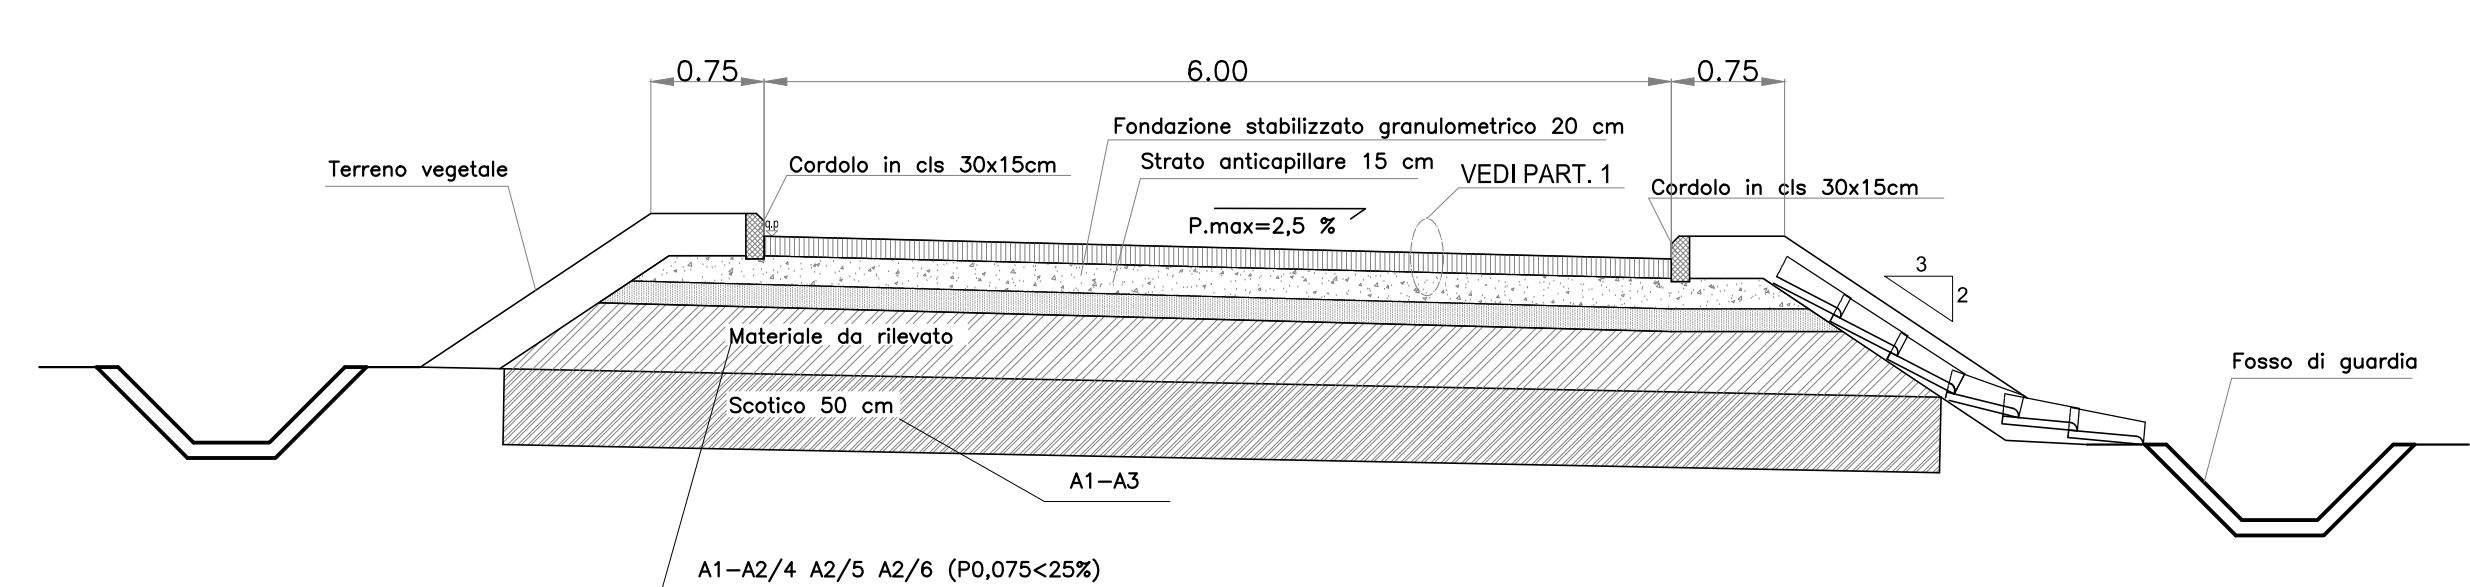


PAVIMENTAZIONI SCALA 1:20


PARTICOLARE -1- MARCIAPIEDE - PIAZZALE

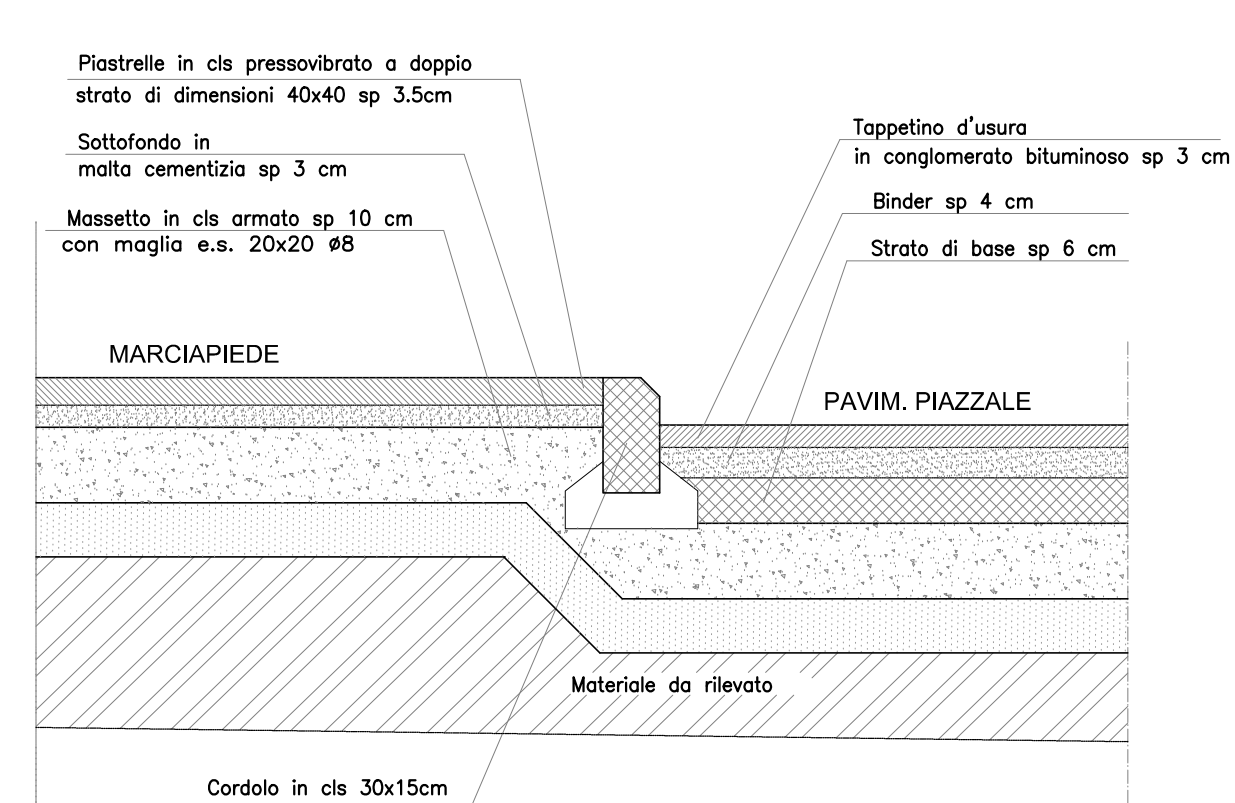


PARTICOLARE -2- AREA NON CARRABILE

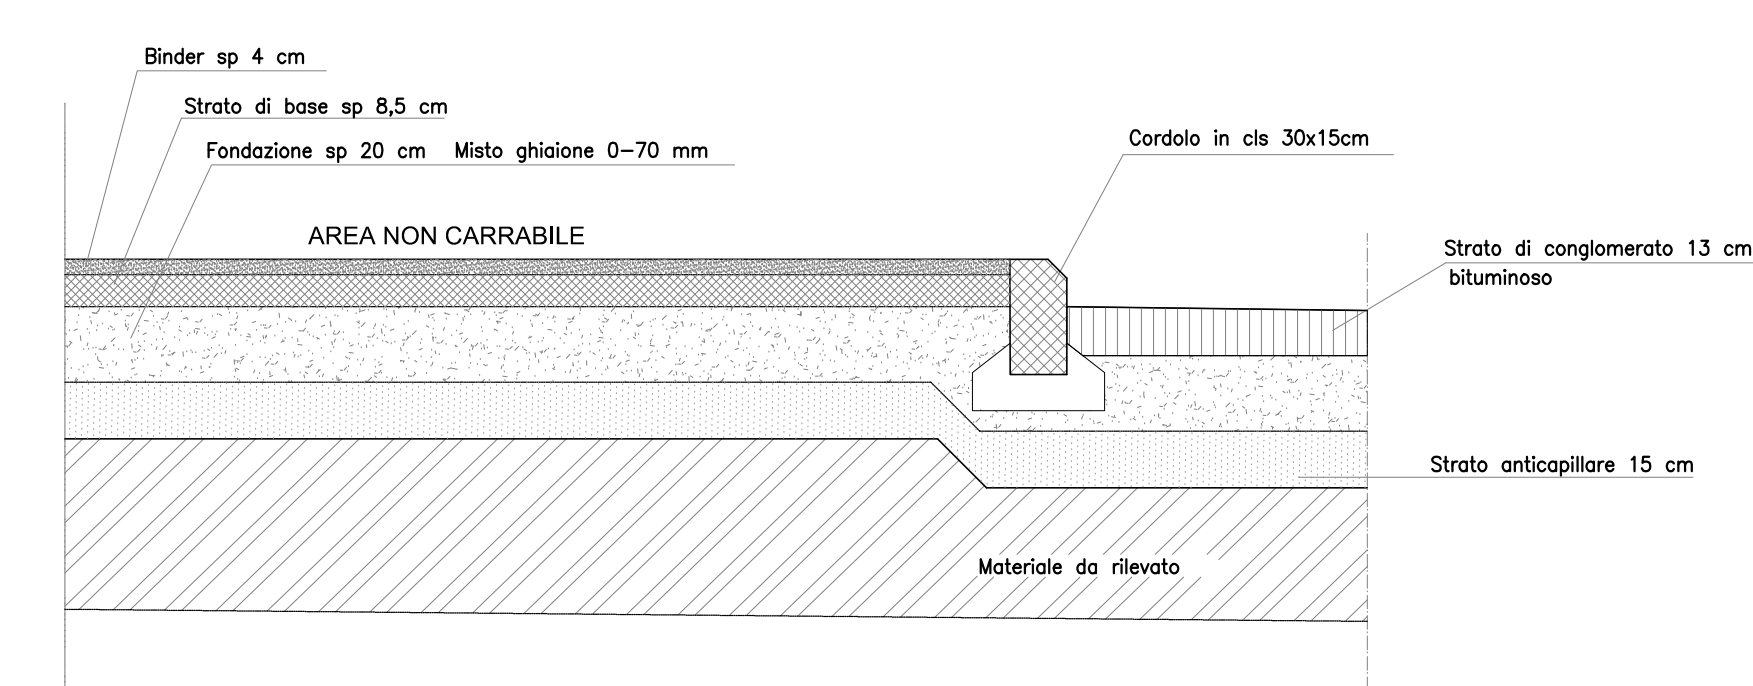


PARTICOLARE -3- ARGINELLO

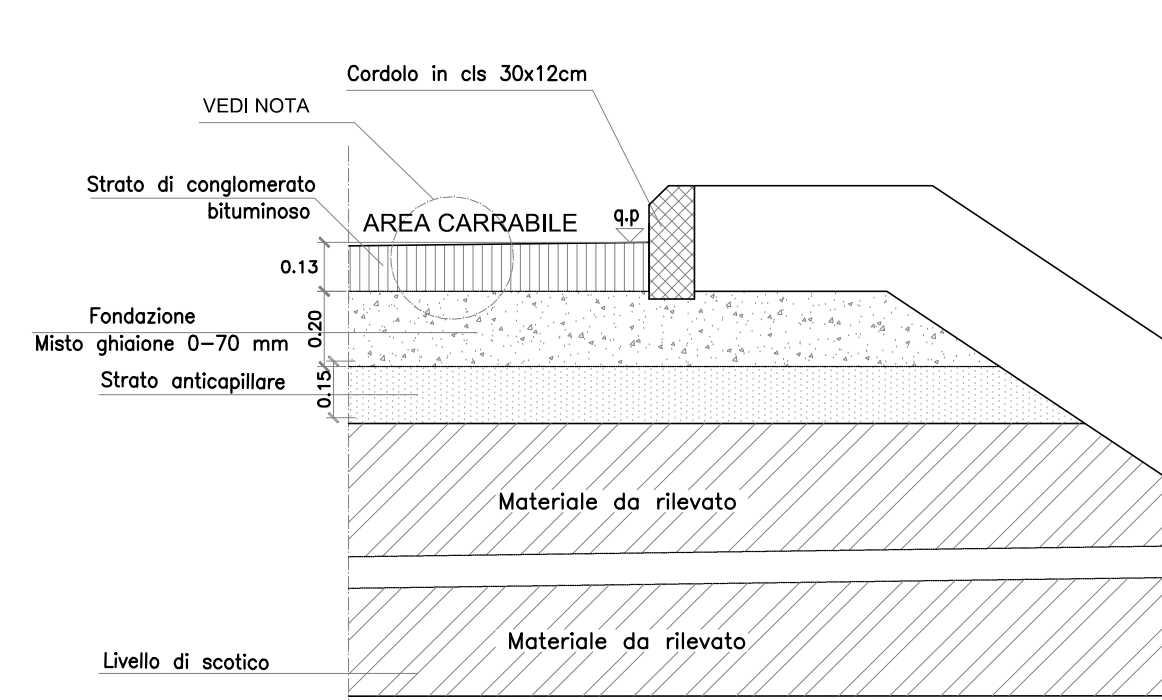


SEZIONE TIPO SU TOMBINO Ø 1000 PROG. 0+043.00 SCALA 1:50

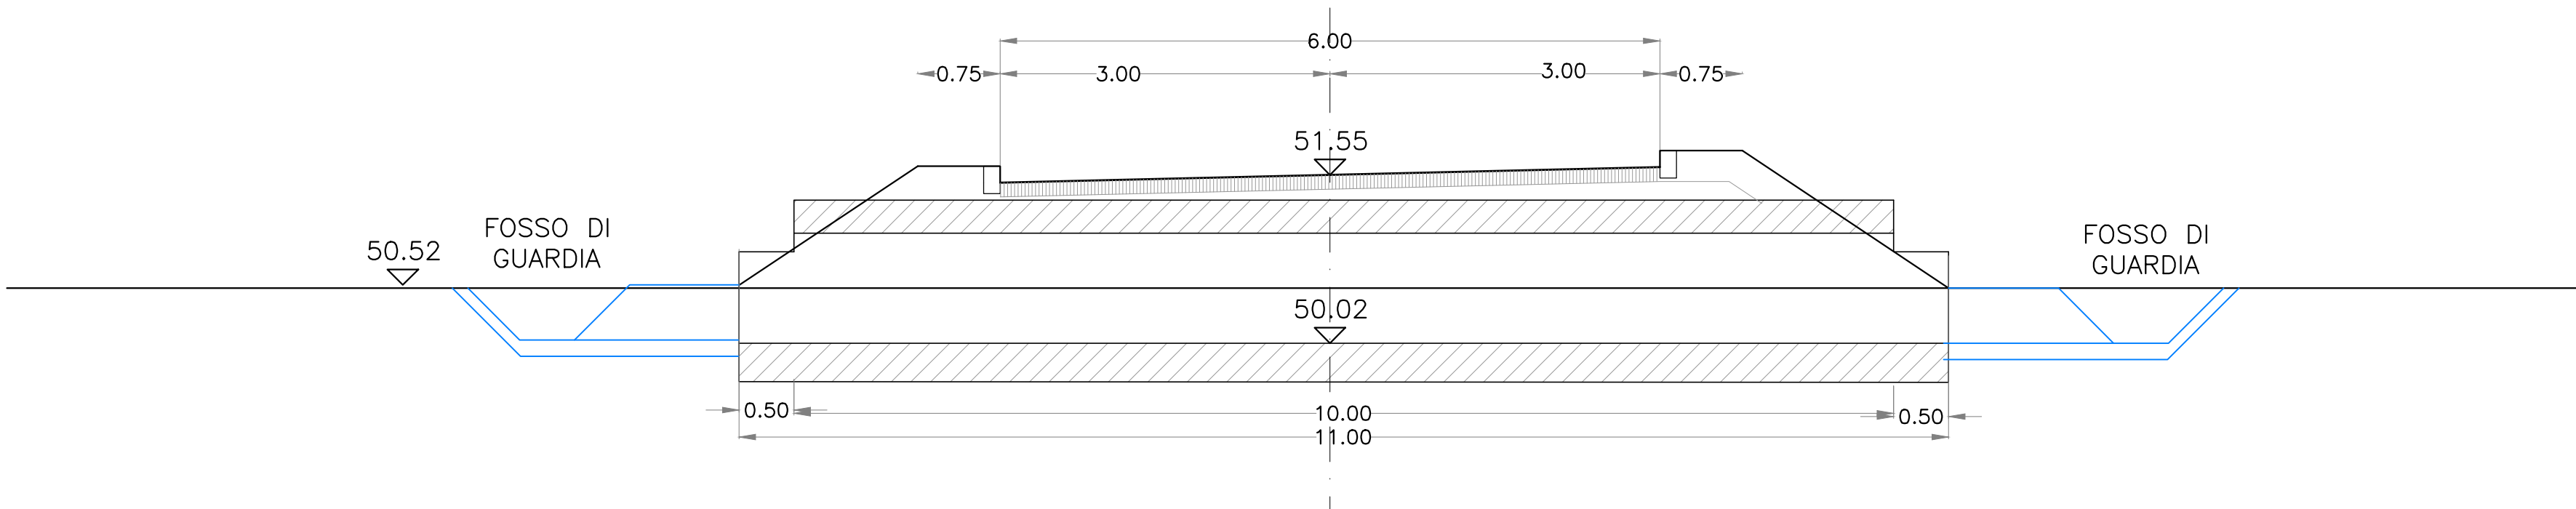

RECINZIONE PIAZZALE SCALA 1:50

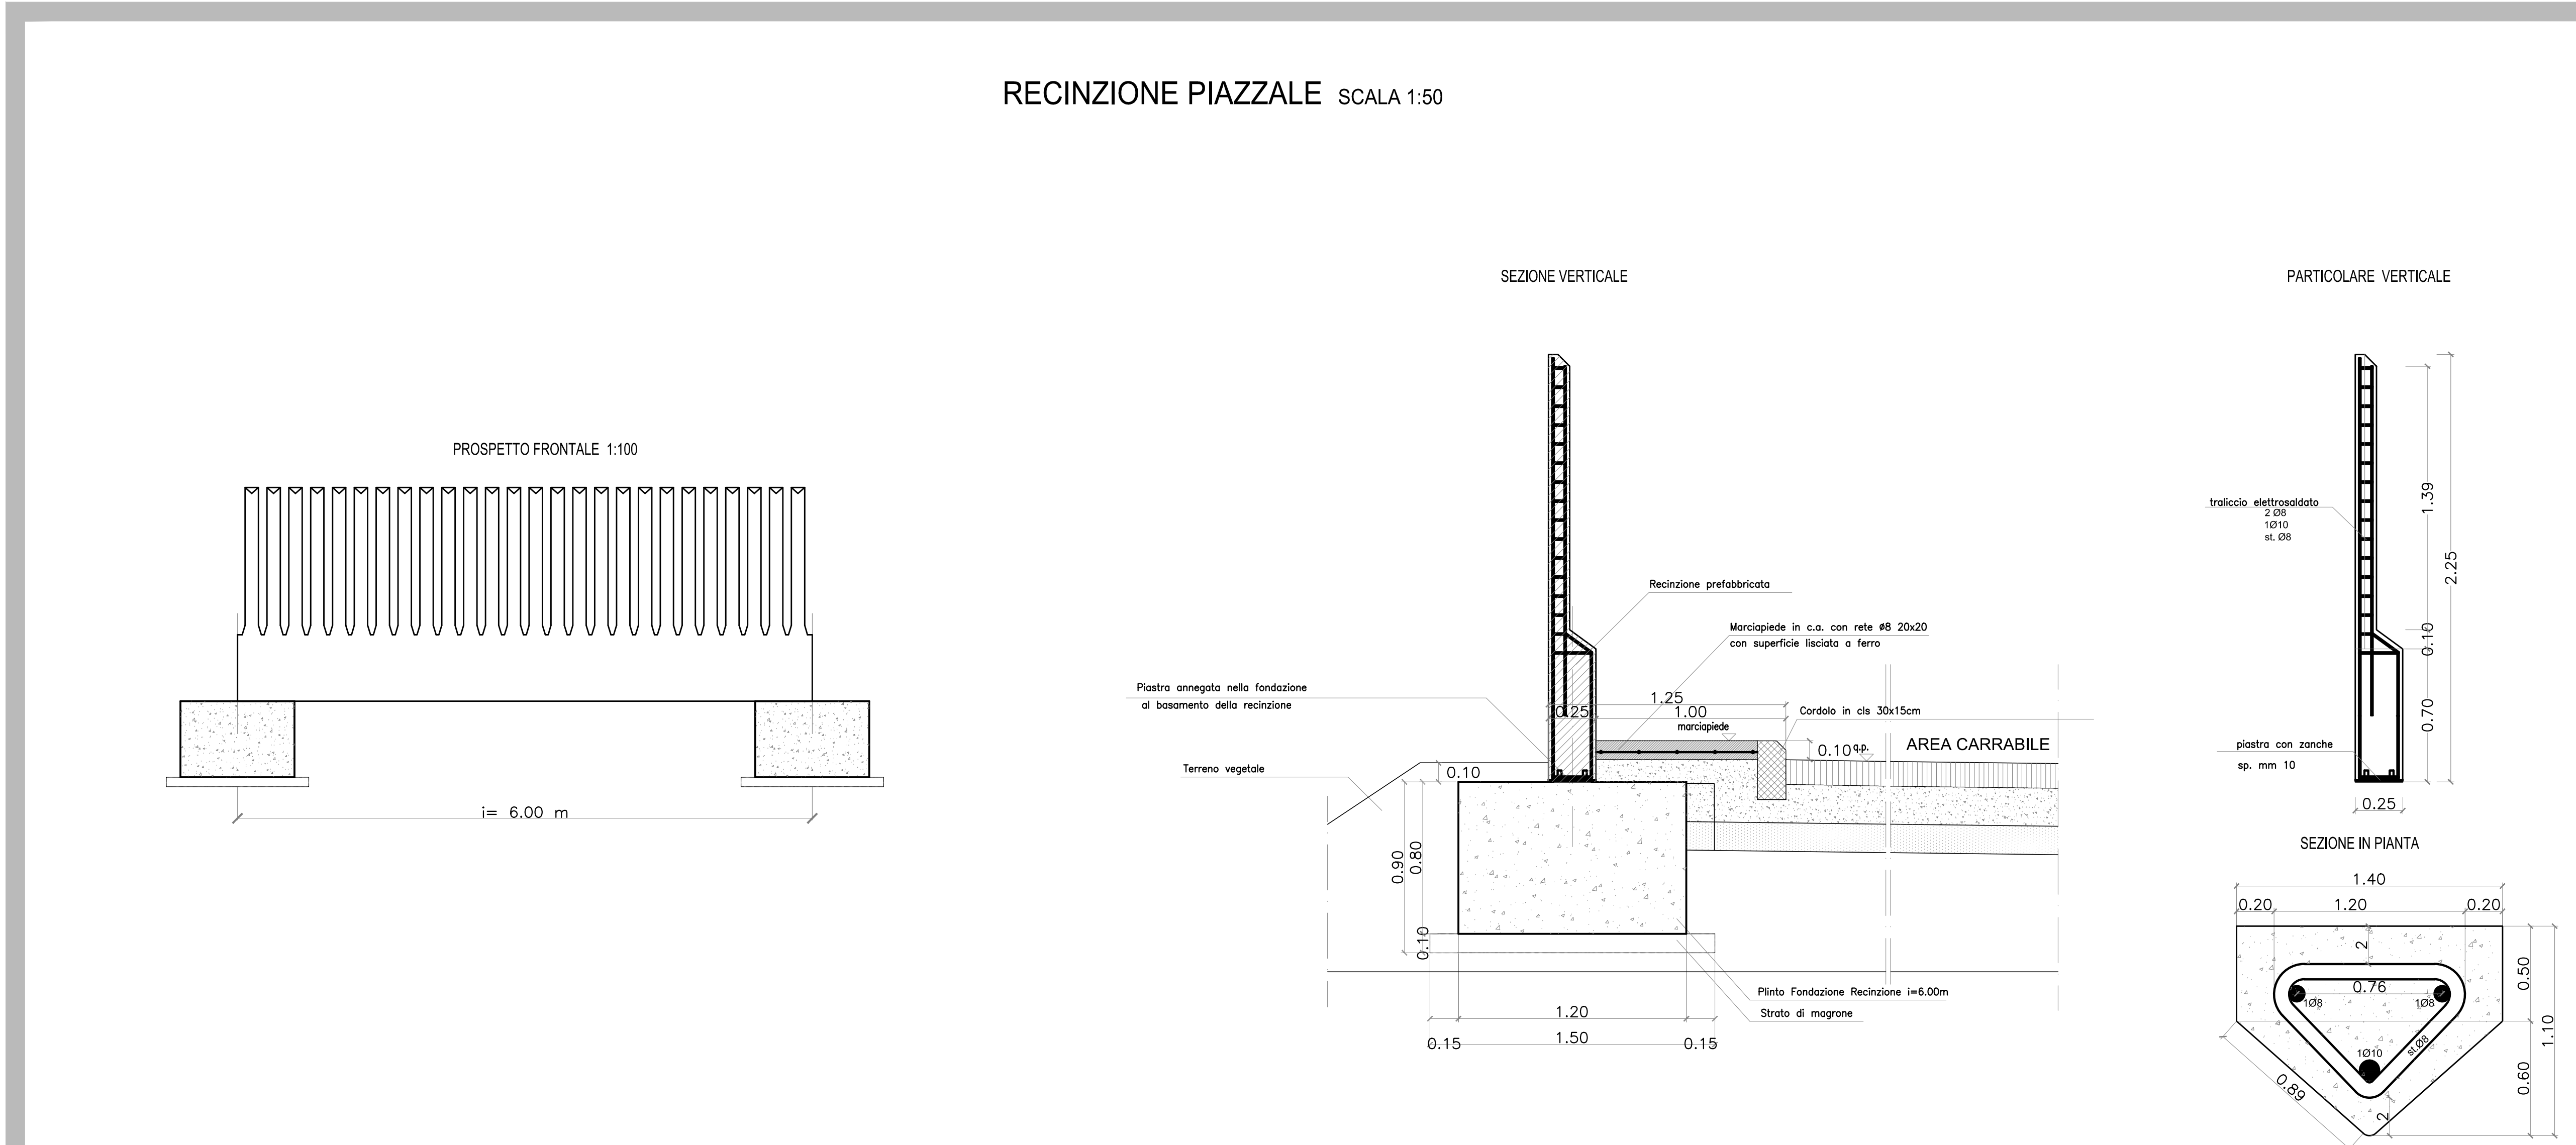


TOMBINO Ø 1000 (per continuità fossi di guardia)

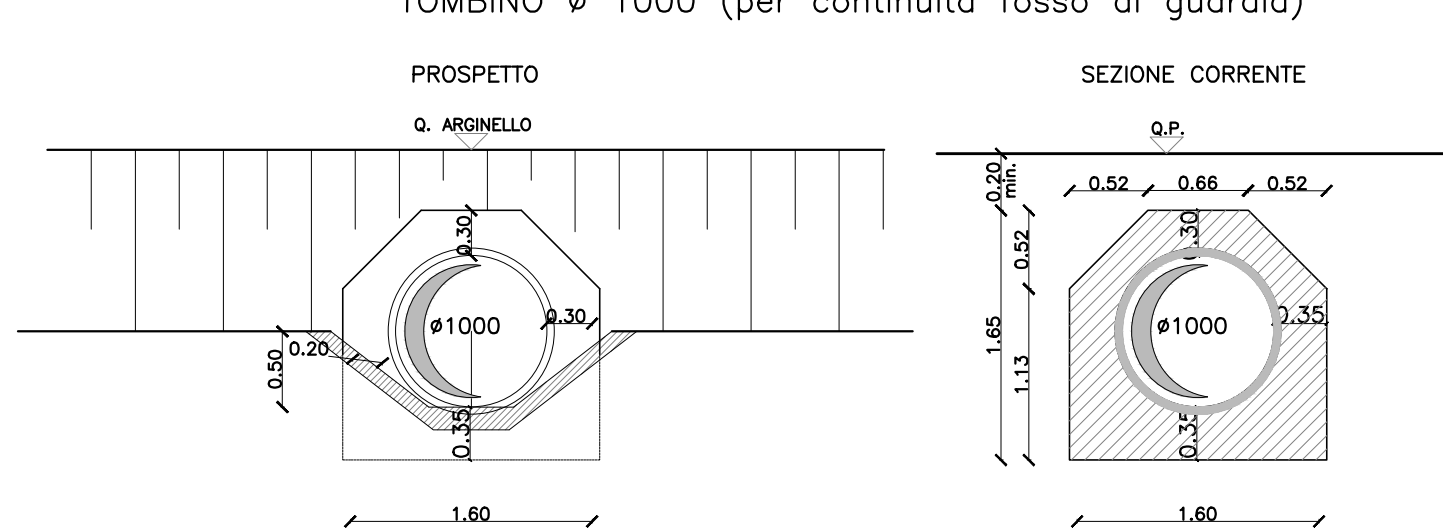


PARTICOLARI IDRAULICI


PARTICOLARE ATTACCO EMBRICE E CORDOLO SCALA 1:20

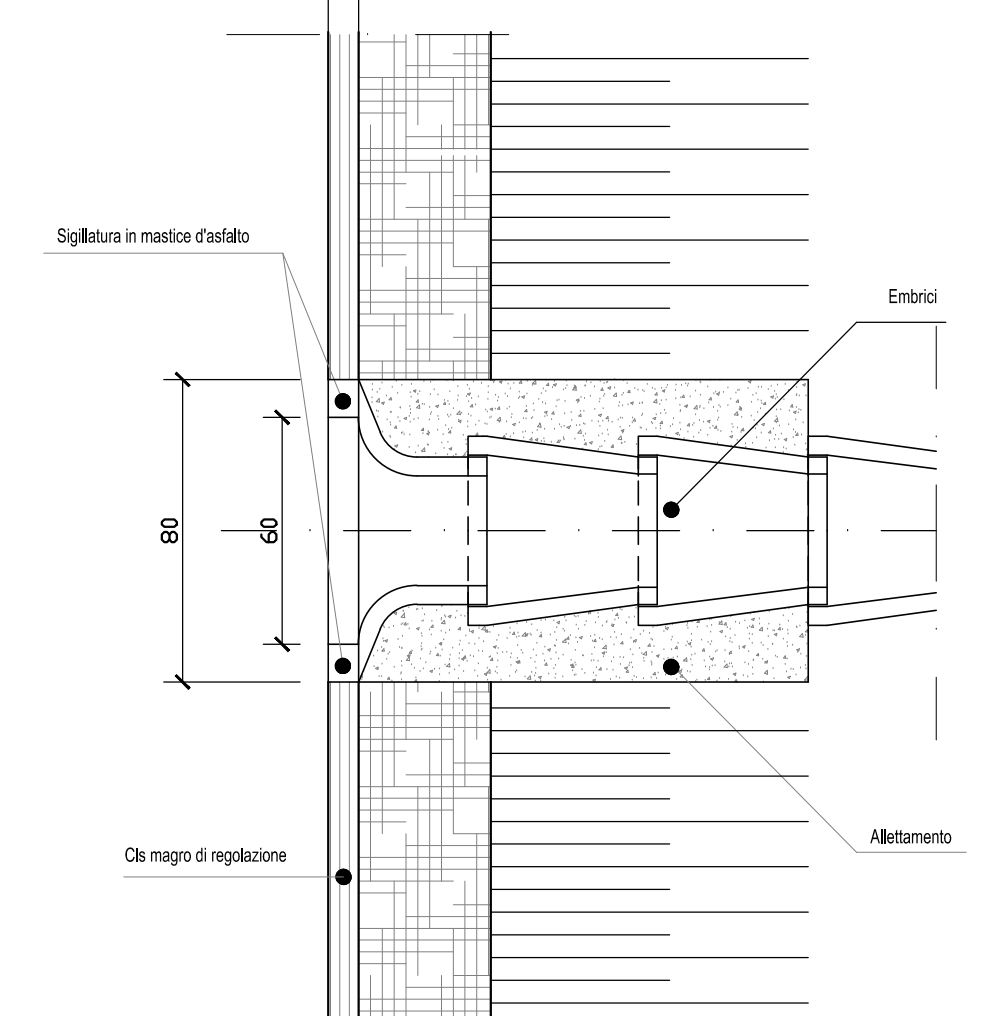

PARTICOLARE ATTACCO EMBRICE SCALA 1:20

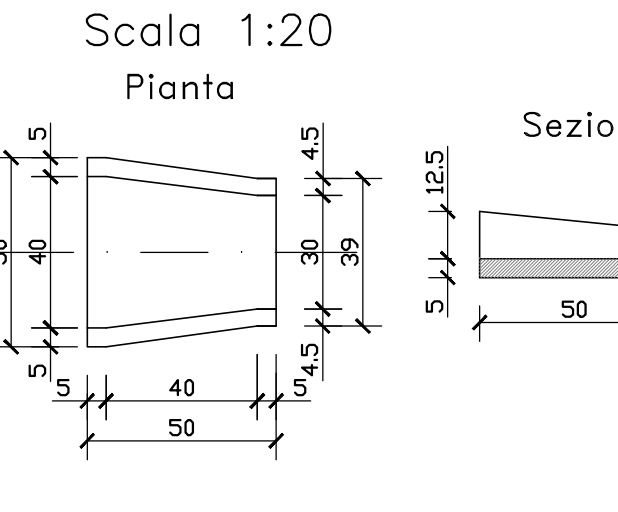

PARTICOLARE CANALETTA SCALA 1:20

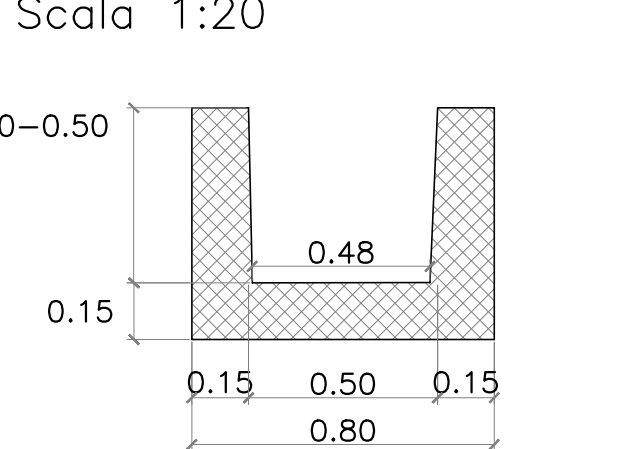

DISEGNI DI RIFERIMENTO SSE KM 3+800 (S. MARTINO)

DESCRIZIONE	CODICE
RELAZIONE TECNICA DESCRITTIVA	IND000029FA2000001A
RELAZIONE DI CALCOLO STRUTTURALE	IND000029FA2000001A
PLANIMETRIA GENERALE DI PROGETTO	IND000029FA2000001A
PLANIMETRIA DI TRACCIAMENTO	IND000029FA2000001A
PIAZZALE - PLANIMETRIA RETE SMALTIMENTI IDRAULICI	IND000029FA2000003A
PIAZZALE - PLANIMETRIA OPERE CIVILI	IND000029FA2000004A
PIAZZALE - PLANIMETRIA OPERE ELETTROMECCANICHE	IND000029FA2000005A
PIAZZALE - PLANIMETRIA LINEA DI TERRA	IND000029FA2000006A
PIAZZALE - SEZIONI TRASVERSALI - low 1	IND000029FA2000007A
PIAZZALE - SEZIONI TRASVERSALI - low 2	IND000029FA2000008A
PIAZZALE - SEZIONI TRASVERSALI - low 3	IND000029FA2000009A
PIAZZALE - PARTICOLARI COSTRUTTIVI - SEZIONI TIPO	IND000029FA2000010A
FABBRICATO - ARCHITETTONICO - PIANTE	IND000029FA2000011A
FABBRICATO - ARCHITETTONICO - PROSPETTI	IND000029FA2000012A
FABBRICATO - ARCHITETTONICO - SEZIONI	IND000029FA2000013A
FABBRICATO - ARCHITETTONICO - PARTICOLARI	IND000029FA2000014A
FABBRICATO - STRUTTURALE - PIANTE FONDAZIONI	IND000029FA2000015A
FABBRICATO - STRUTTURALE - PIANTE COPERTURE	IND000029FA2000016A
FABBRICATO - STRUTTURALE - SEZIONI	IND000029FA2000017A
FABBRICATO - PIANTE OPERE CIVILI	IND000029FA2000018A
FABBRICATO - PIANTE OPERE ELETTROMECCANICHE	IND000029FA2000019A
FABBRICATO - CARTA TERRE	IND000029FA2000020A

NOTE GENERALI

LE QUOTE SONO ESPRESSE IN CENTIMETRI.
LE QUOTE DI LIVELLO SONO ESPRESSE IN METRI E SONO RIFERITE ALLA QUOTA 0.00 DEL PIAZZALE ESTERNO.
LE FALDE DEL TETTO HANNO PENDENZA DEL 3%.

COMMITTENTE: **RFI** INFRASTRUTTURE FERROVIARIE ITALIANE
ALTA SORVEGLIANZA: **ITALFERR**
GENERAL CONTRACTOR: **Consorzio Erio4V Due**

INFRASTRUTTURE FERROVIARIE STRATEGICHE DEFINITE DALLA LEGGE OBIETTIVO N. 443/01

PROGETTO DEFINITIVO
LINEA AV/AC VERONA - PADOVA
SUB TRATTA VERONA - VICENZA
1° SUB LOTTO VERONA - MONTEBELLO VICENTINO

PARTI GENERALI
FA02 - FABBRICATO SSE AL KM 3+800
PIAZZALE - PARTICOLARI COSTRUTTIVI - SEZIONI TIPO

GENERAL CONTRACTOR: **ATI bonifica** / **CONSORZIO INCAV DUE** / **ITALFERR S.p.A.**

SCALA: VARIE

COMMESSA	LOTTO	FASE	ENTE	TIPO DOC.	OPERADISCIPLINA	PROGR.	REV.
1	N	0	D	12	PZ	FA0200	001

ATI bonifica
Ing. F. Bocchetto

Progettazione:	Disegnazione:	Revisione:	Verifica:	Approvazione:	Autore:
A	ENDEZIONE	20.03.15	20.03.15	20.03.15	Ing. F. Bocchetto
B	REVISIONE STRUTTURALE ITALFERR	Apr 2015	Apr 2015	Apr 2015	

File: IND000029FA2000018_15AAA.DWG CUP: J41E9100000009 n. Ediz.: 3320049F17