



PARTICOLARI COSTRUTTIVI scala 1:20


PAVIMENTO - MURATURA ATTACCO PILASTRO - MARCIAPIEDE

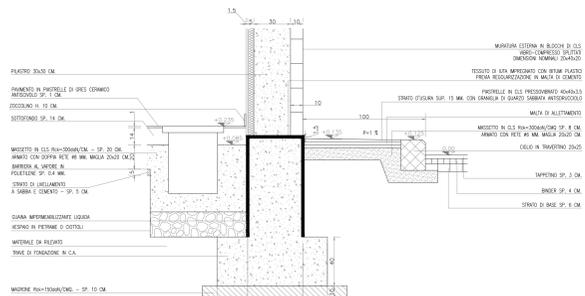


COLLEGAMENTO VELETTA MURATURA

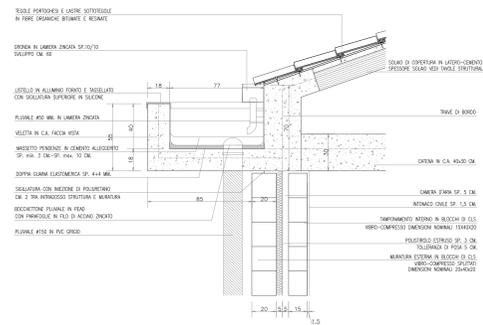


PARTICOLARE SCHEMA DI COLLEGAMENTO DELL'ARMATURA ALL'IMPIANTO DI TERRA

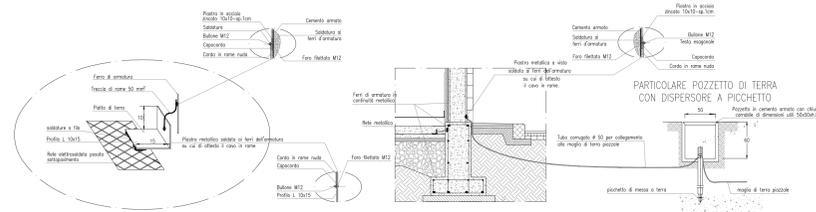

PAVIMENTO FLOTTANTE MURATURA

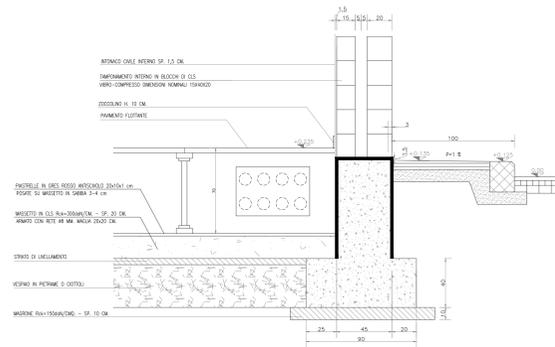


TORRINO DI IMMISSIONE/ESTRAZIONE ARIA

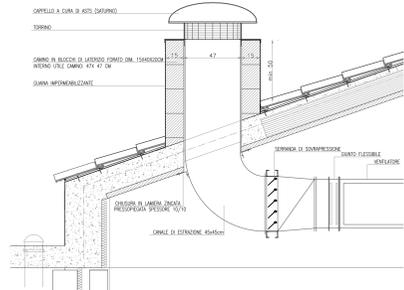


ABACO MURATURE


MURATURA ESTERNA

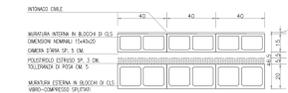


MURATURA INTERNA

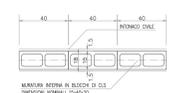


MURATURA D'ANGOLO

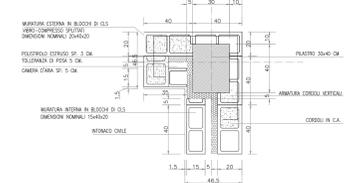

SEZIONE scala 1:25

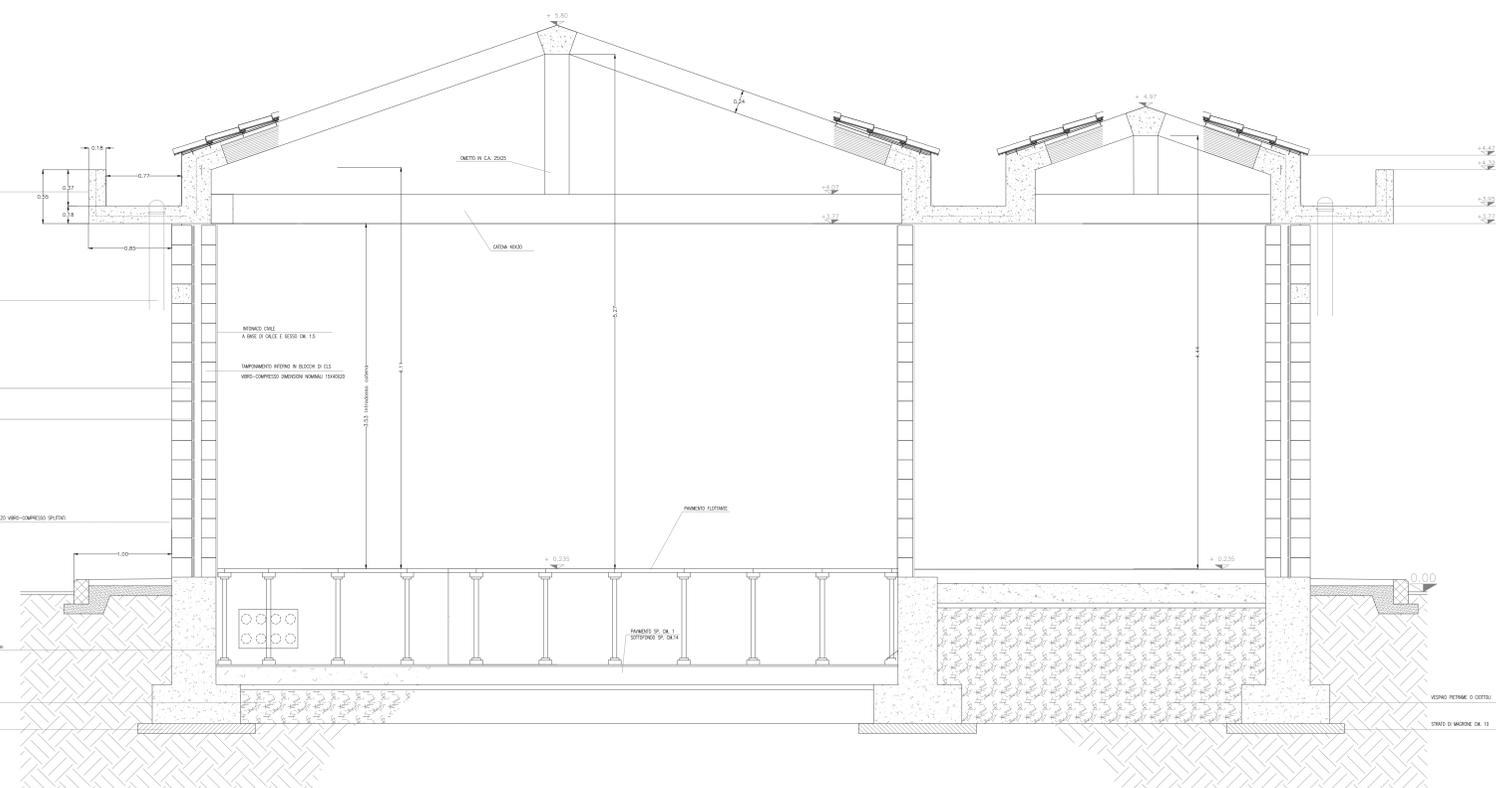

ABACO INFISSI scala 1:50

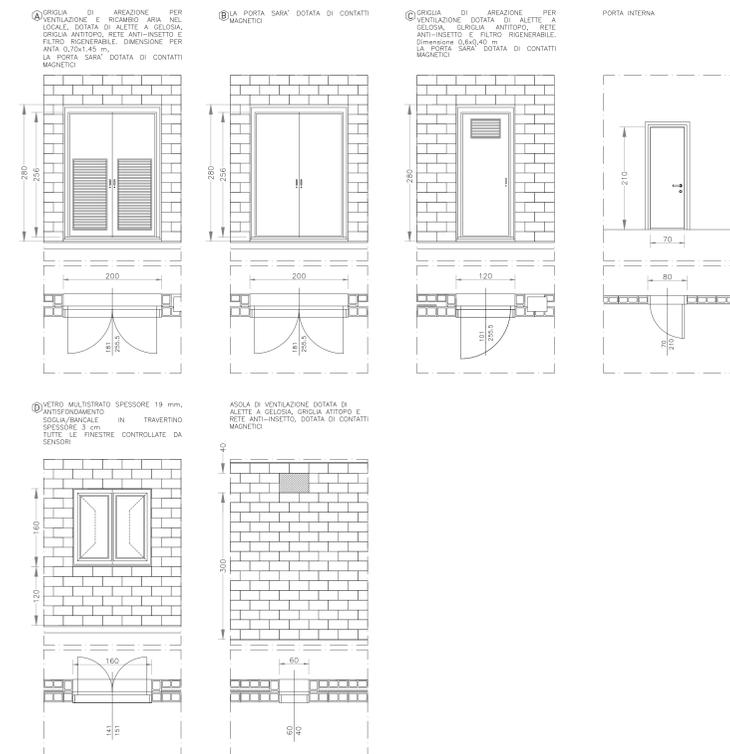

DISEGNI DI RIFERIMENTO SG KM 4+880

DESCRIZIONE	CODICE
RELAZIONE TECNICA DESCRITTIVA	IN000002PFA0300001A
RELAZIONE DI CALCOLO STRUTTURALE	IN000002PFA0300001A
PLANIMETRIA GENERALE DI PROGETTO	IN000002PFA0300001A
PLANIMETRIA DI TRACCIAMENTO	IN000002PFA0300002A
PIAZZALE - PLANIMETRIA RETE SMLTINTEI IDRAULICI E OPERE CIVILI IMPIANTI	IN000002PFA0300003A
PIAZZALE - SEZIONI TRASVERSALI - TOV 1	IN000002PFA0300001A
PIAZZALE - SEZIONI TRASVERSALI - TOV 2	IN000002PFA0300002A
PIAZZALE - SEZIONI TRASVERSALI - TOV 3	IN000002PFA0300003A
PIAZZALE - SEZIONI TRASVERSALI - TOV 4	IN000002PFA0300004A
PIAZZALE - PIANTA IMPRONTA RILEVATO	IN000002PFA0300004A
PIAZZALE - PARTICOLARI COSTRUTTIVI - SEZIONI TIPO	IN000002PFA0300001A
FABBRICATO - ARCHITETTONICO - PIANTE	IN000002PFA0300001A
FABBRICATO - ARCHITETTONICO - PROSPETTI	IN000002PFA0300002A
FABBRICATO - ARCHITETTONICO - SEZIONI	IN000002PFA0300003A
FABBRICATO - ARCHITETTONICO - PARTICOLARI	IN000002PFA0300002A
FABBRICATO - STRUTTURALI Carpenterie - PIANTE FONDAZIONI	IN000002PFA0300004A
FABBRICATO - STRUTTURALI Carpenterie - PIANTE COPERTURA	IN000002PFA0300005A
FABBRICATO - STRUTTURALI Carpenterie - SEZIONI - TOV 1	IN000002PFA0300006A
FABBRICATO - STRUTTURALI Carpenterie - SEZIONI - TOV 2	IN000002PFA0300007A
FABBRICATO - CABINA ENEL - PIANTA, SEZIONI, PROSPETTI, PARTICOLARI	IN000002PFA0300008A

NOTE GENERALI

- LE QUOTE SONO ESPRESSE IN METRI
- LE QUOTE DI LIVELLO SONO ESPRESSE IN METRI E SONO RIFERITE ALLA QUOTA 0,00 DEL PAZZALE ESTERNO.
- LE FALDE DEL TETTO HANNO PENDENZA DEL 35%

NOTE

CARATTERISTICHE DEI MATERIALI

INFISSI ESTERNI
Porte:
 Controtelaio in scatorale d'acciaio zincato mm. 20x60x3, zincato alla muratura esterna in blocchi di calcestruzzo.
 I telai fissi e mobili sono del tipo schuco "AD5908R" o similari.
 Le porte, a singola e doppia ante, sono antiscossa e antiraffirma, complete di ogni accessorio, con apertura antipanca o maniglione verso l'esterno, dotate di contatti magnetici e con classe di resistenza antideformazione pari a CLASSE 4 SECONDO UNI EN 1627.
Finestre:
 Controtelaio in scatorale d'acciaio zincato mm. 20x60x3, zincato alla muratura esterna in blocchi di calcestruzzo.
 I telai fissi e mobili sono del tipo schuco "AD5908R" o similari.
 Le finestre sia a battente che a scossato, hanno vetro multistrato di sp 19 mm classificato antiscalfiamento (senza complete di ogni accessorio, dotate di contatti magnetici e con classe di resistenza antideformazione pari a CLASSE 4 SECONDO UNI EN 1627.

PORTE INTERNE
 Controtelaio in scatorale d'acciaio zincato, zincato alla muratura interna in blocchi di calcestruzzo.
 I telai sono in alluminio anodizzato con Battente investito in laminato plastico.

OPERE IN PIETRA
 Sigilli, architravi, davanzali e soglie di porte, finestre e griglie di areazione saranno in lastre di travertino sp. 3 cm fornite di spacciolatura esterna, poste in opera con sporgenza di 3 cm dal filo esterna della muratura; sigilli ed architravi saranno fissate alla muratura esterna mediante grappe di ferro zincato.

OPERE DA LATTONIERE
 Grondaie, colline in lamiera galvanizzata di sp 10/10 completa di accessori in acciaio zincato; pluviali in lamiera galvanizzata di sp 15/10, scossaline in lamiera galvanizzata di sp 8/10; bocchettone in piombo da prima fusione o in PEAD con parafango in filo di acciaio zincato.

COMMITTENTE: **RFI** GRUPPO FERROVIE DELLO STATO ITALIANO

ALTA Sorveglianza: **ITALFERR** GRUPPO FERROVIE DELLO STATO ITALIANO

GENERAL CONTRACTOR: **Consorzio IricoTV Due**

INFRASTRUTTURE FERROVIARIE STRATEGICHE DEFINITE DALLA LEGGE OBBIETTIVO N. 443/01

PROGETTO DEFINITIVO
LINEA AVIAC VERONA - PADOVA
SUB TRATTA VERONA - VICENZA
1° SUB LOTTO VERONA - MONTEBELLO VICENTINO

PARTE GENERALE
 FA03 - FABBRICATO SG AL Km 4+880
 FA03A FABBRICATO - ARCHITETTONICO - PARTICOLARI

GENERAL CONTRACTOR		CONSORZIO IRI/AV DUE		CONSORZIO IRI/AV DUE		ITALFERR S.p.A.	
ATI bonifica		Il progettista integratore		Il progettista integratore		SCALA: VARE	
Data:		Data:		Data:		Data:	
COMMESSA	LOTTO	FASE	ENTE	TIPO DOC.	OPERA/DISCIPLINA	PROGR.	REV.
IN00	00	D	12	PZ	FA03A0	002	B

ATI bonifica

Rev.	Descrizione	Redatto	Data	Verificato	Data	Approvato	Data	Autore
A	EMISSIONE	Messina	Mag 2015	Battocelli	Mag 2015	Testa	Mag 2015	Ing. F.P. Bucchietti
B	REVISIONE ISTRUTTORIA ITALFERR	Messina	Set 2015	Battocelli	Set 2015	Testa	Set 2015	

File: IN000002PFA03A002B_00A.DWG CLIP: 341E9100000009 n. Elab.: 3320049F17