



SEZIONE TIPO TRASVERSALE SCALA 1:50

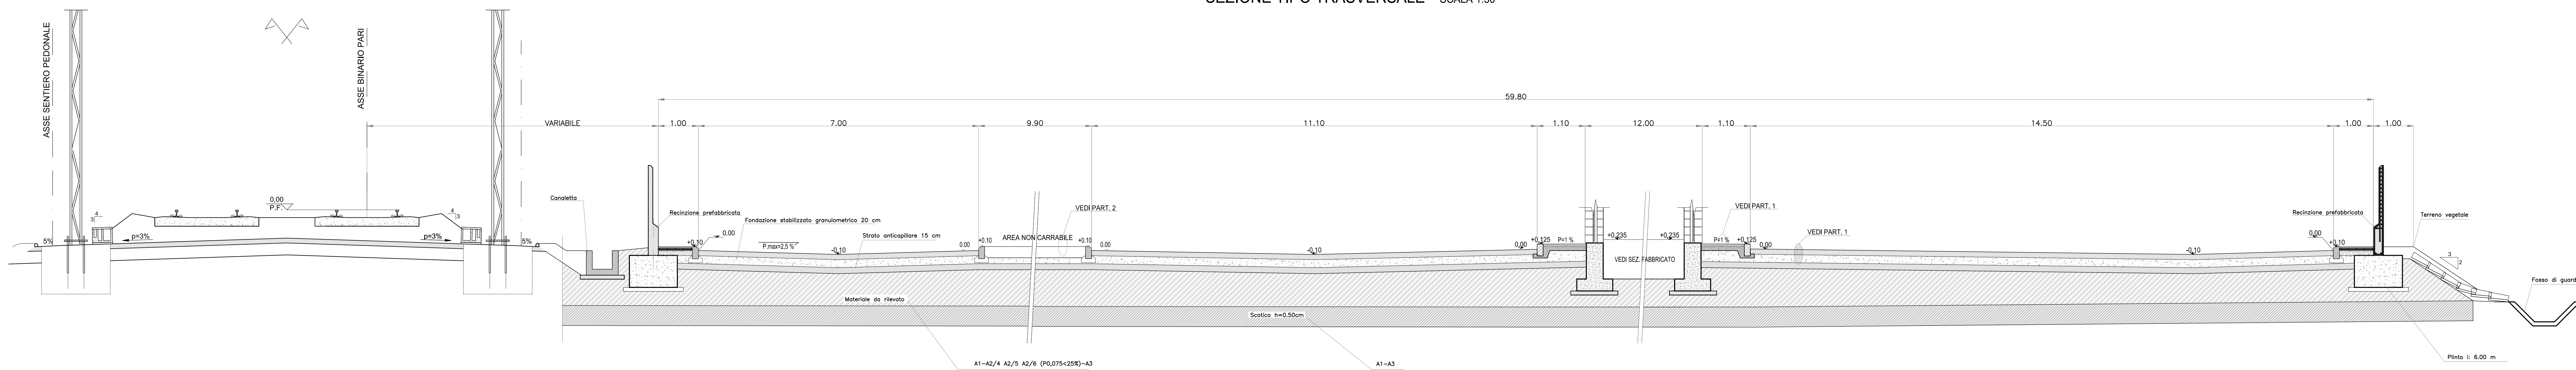


SEZIONE TIPO STRADA DI ACCESSO SCALA 1:50

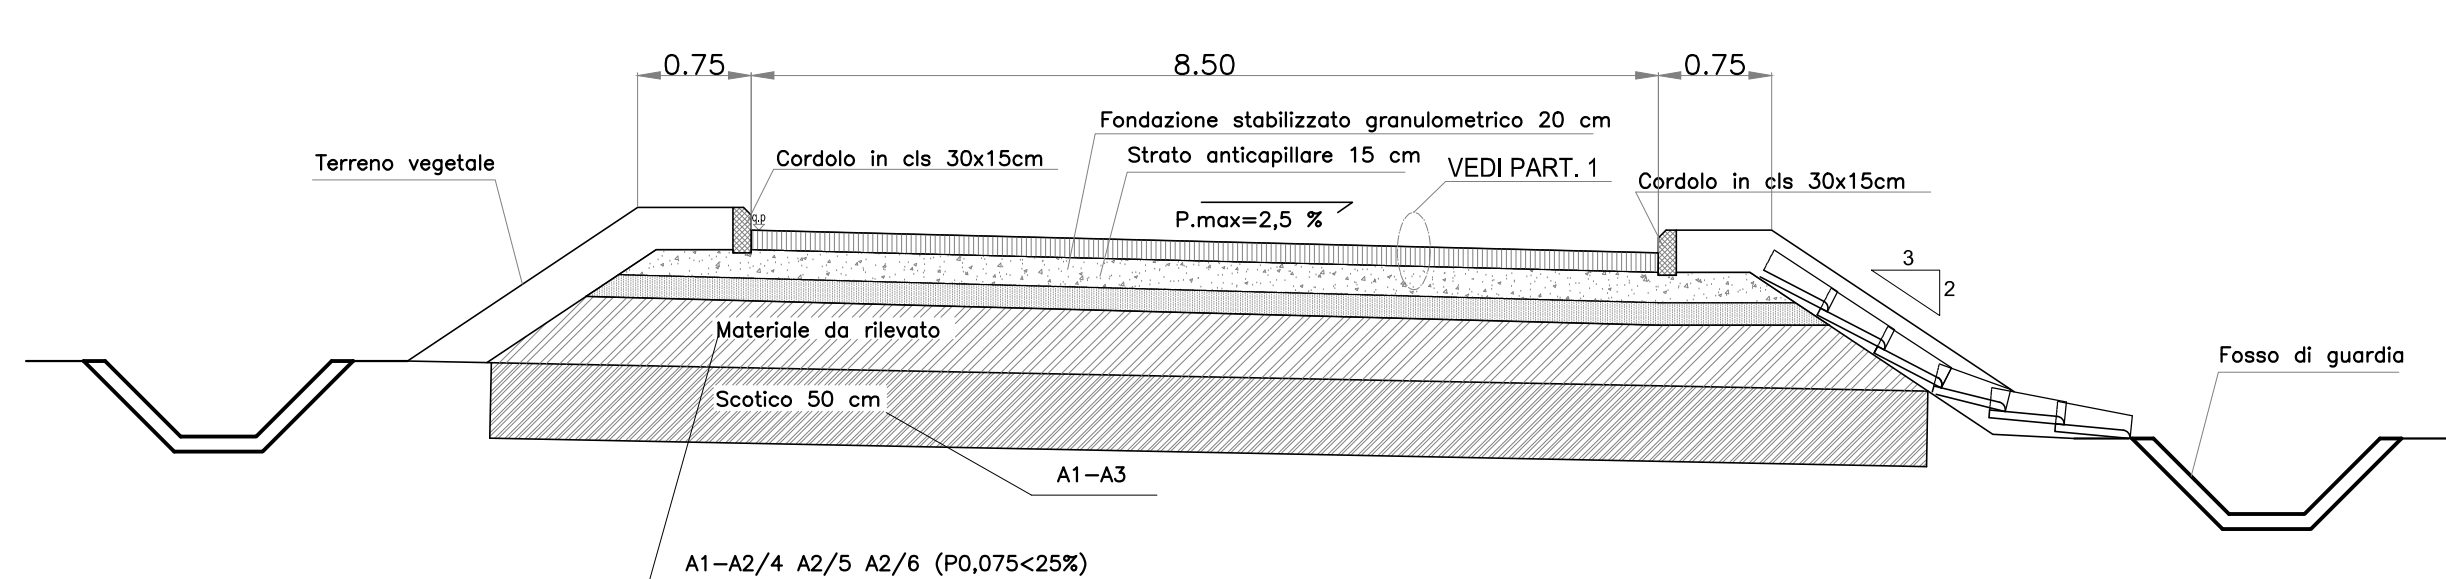


PAVIMENTAZIONI SCALA 1:20


PARTICOLARE -1- MARCIAPIEDE - PIAZZALE

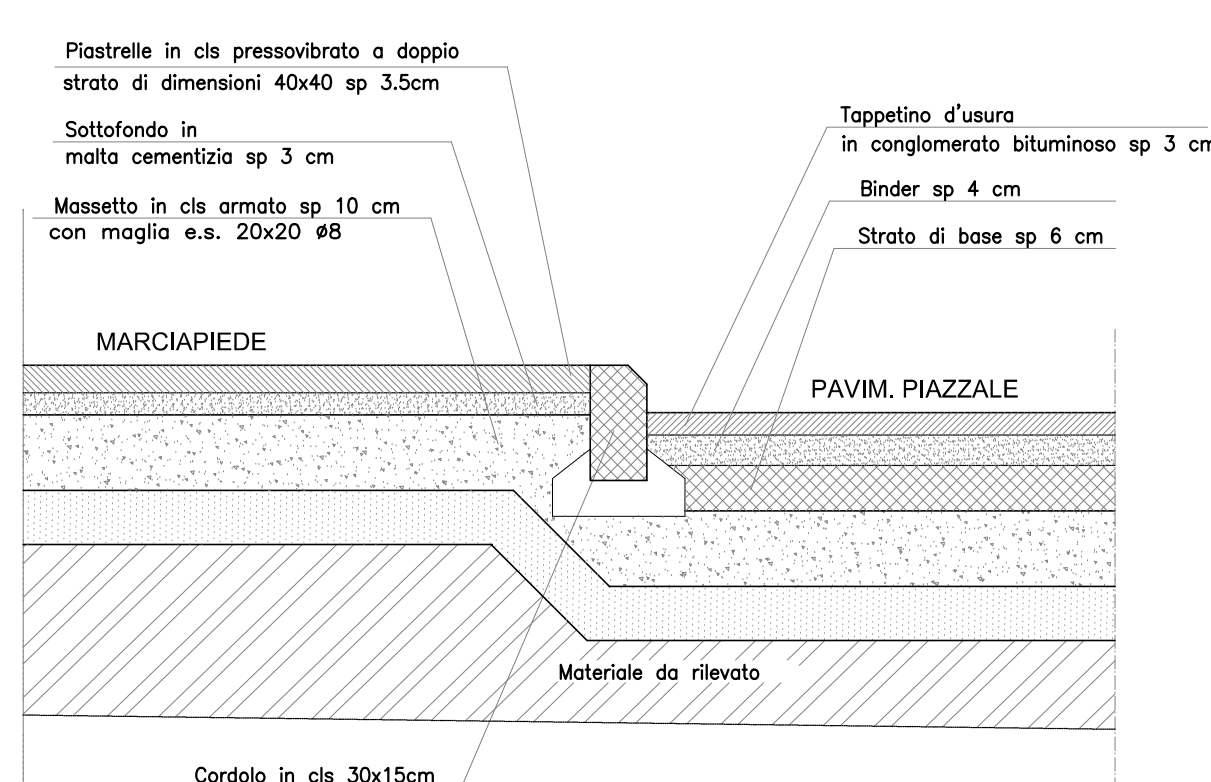


PARTICOLARE -2- AREA NON CARRABILE

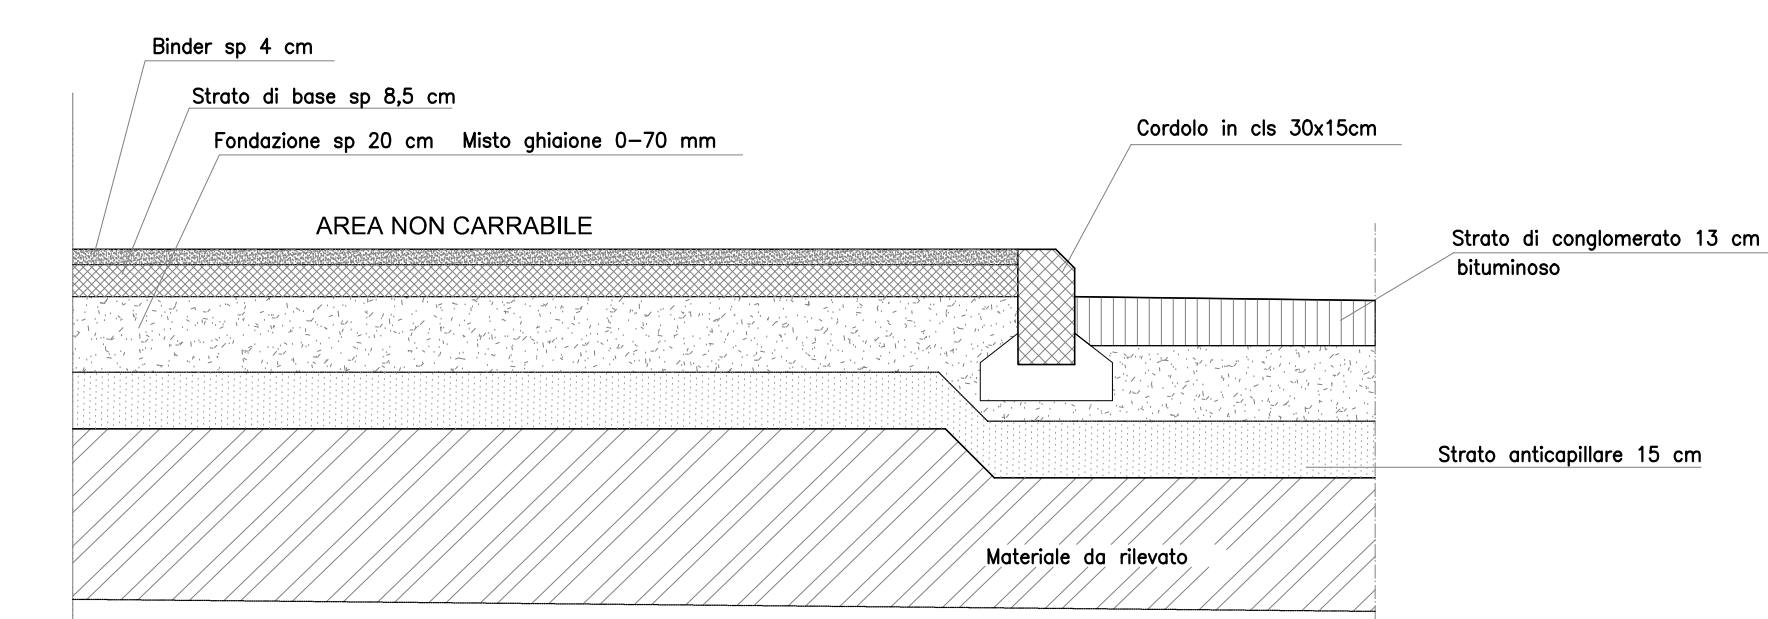

PARTICOLARE -3- ARGINELLO

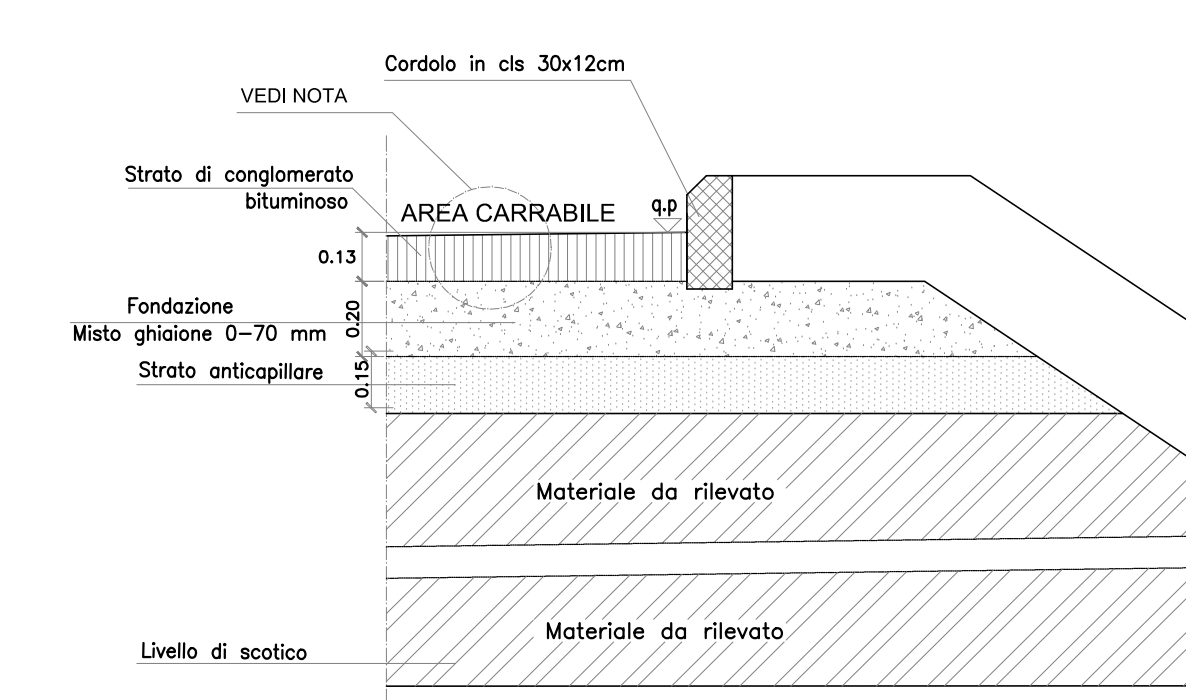


SEZIONE TIPO SU TOMBINO

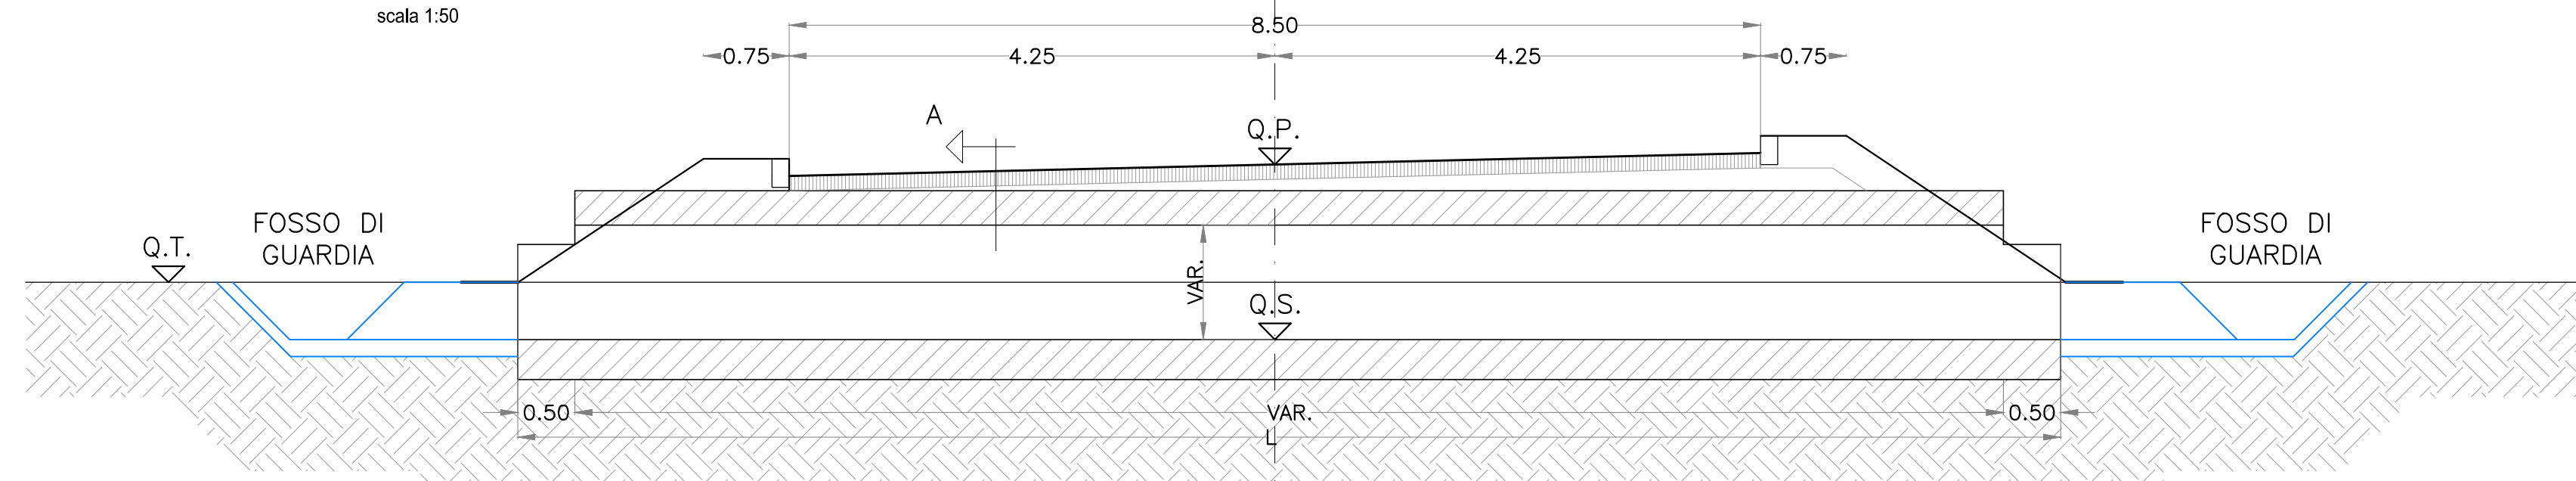


Tombino ø1500 a prog. 5,41 L= 12,00  
Tombino ø1000 a prog. 203,27 L= 13,50

SCHEMA PASSAGGIO CAVI  
PIAZZALE SG - LINEA AC-AV  
SCALA 1:50

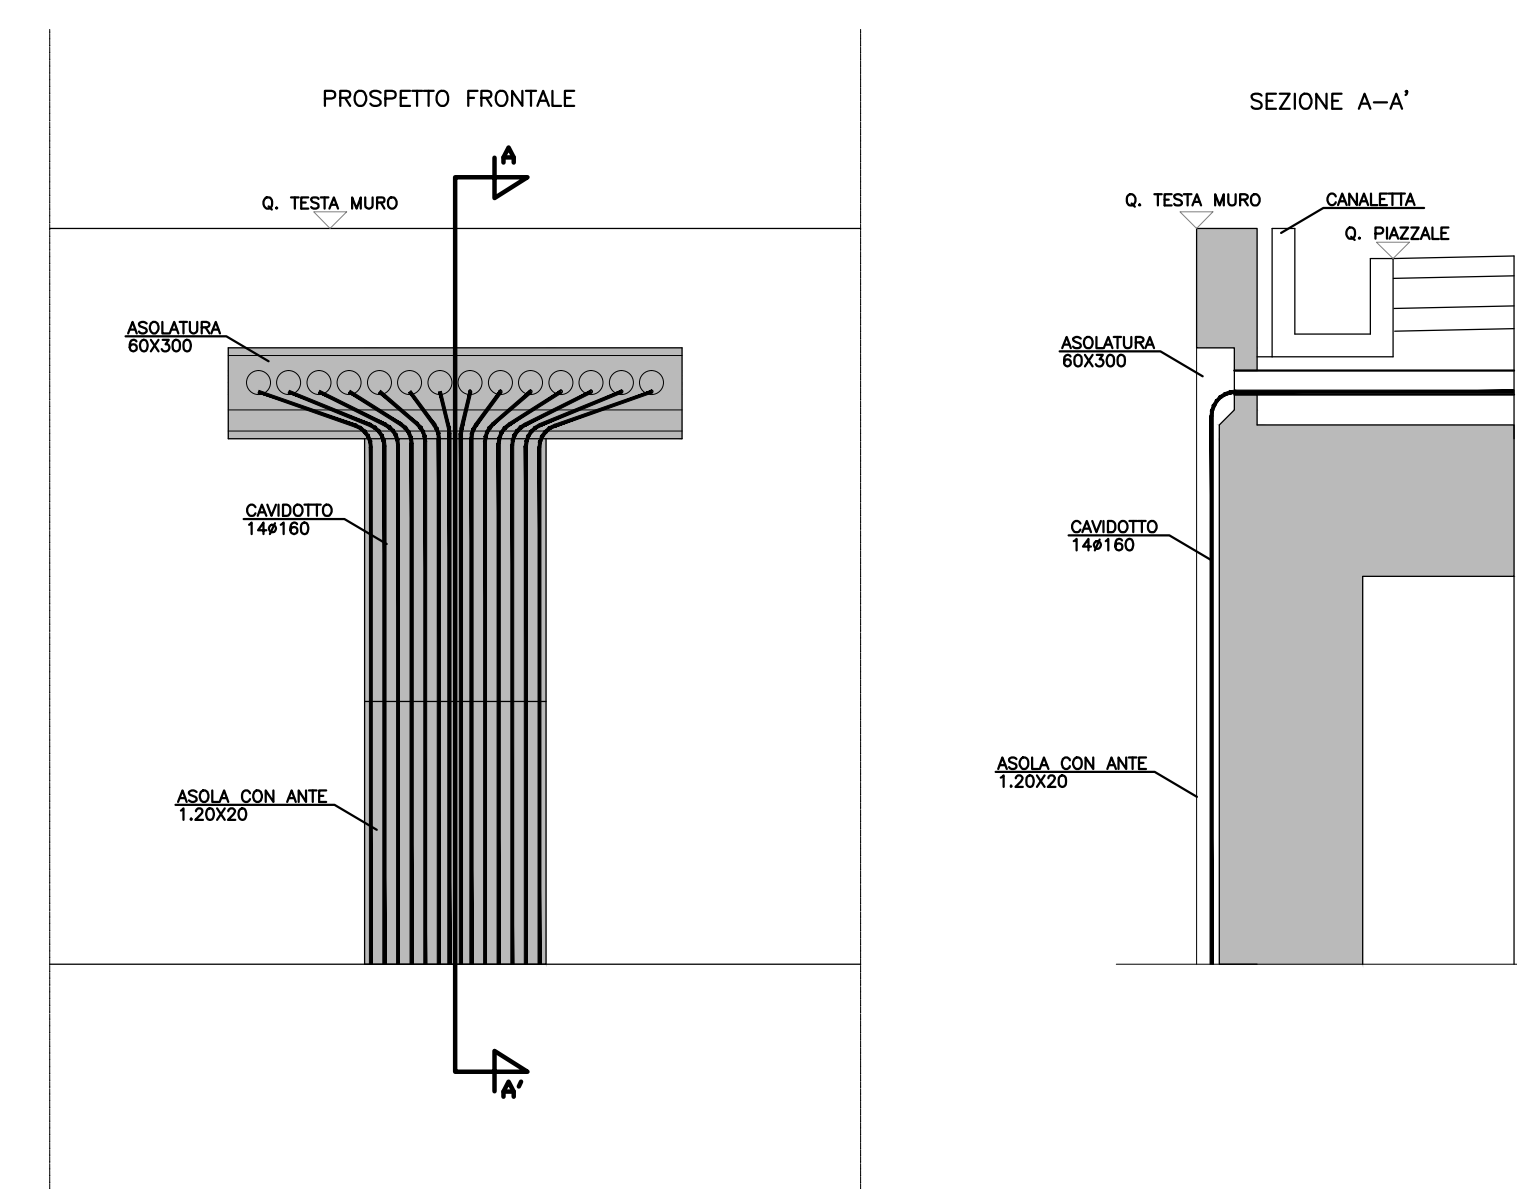


PARTICOLARI IDRAULICI


PARTICOLARE ATTACCO EMBRICE E CORDOLO  
Scala 1:20

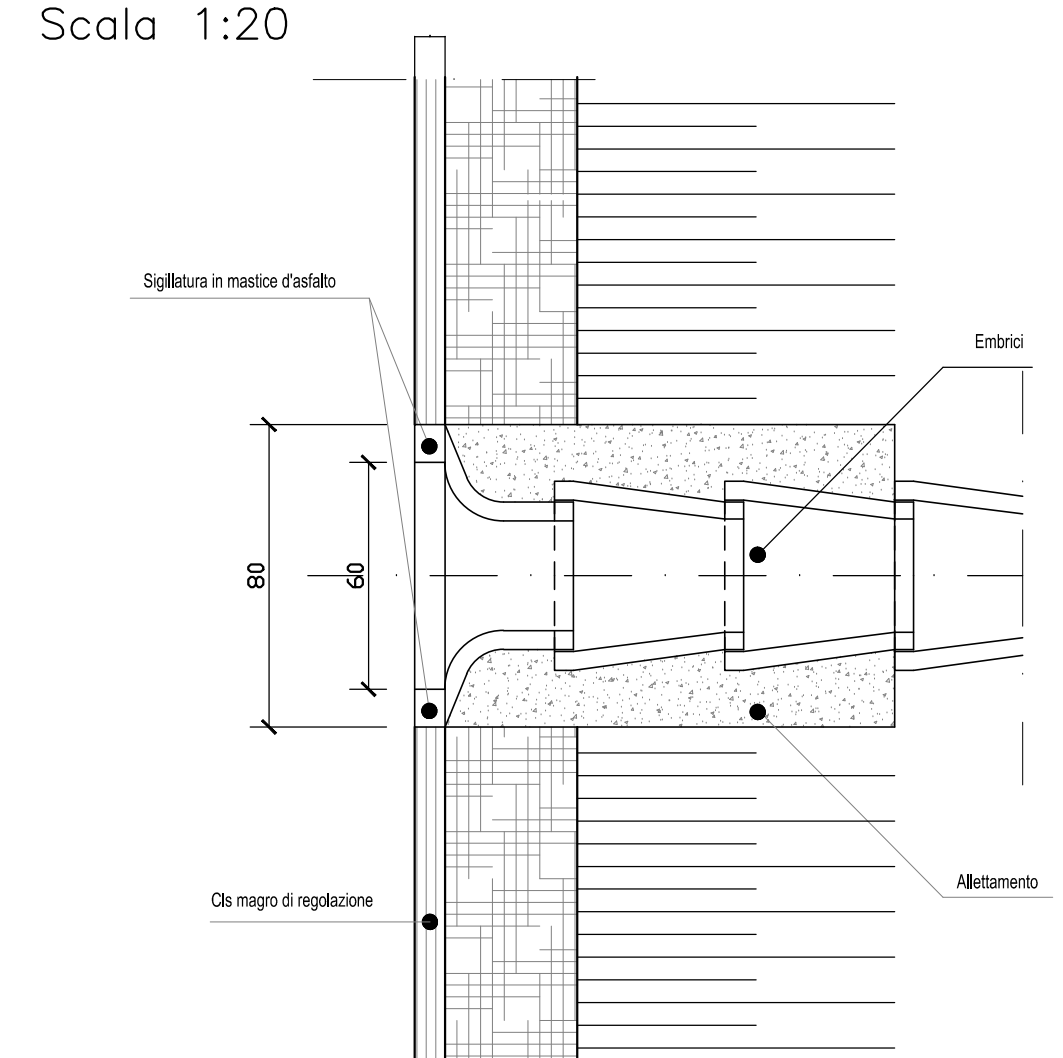

PARTICOLARE ATTACCO EMBRICE  
Scala 1:20

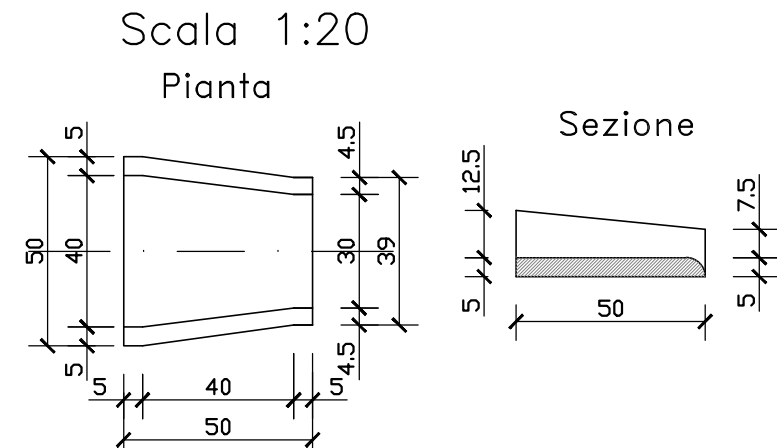

PARTICOLARE CANALETTA  
Scala 1:20

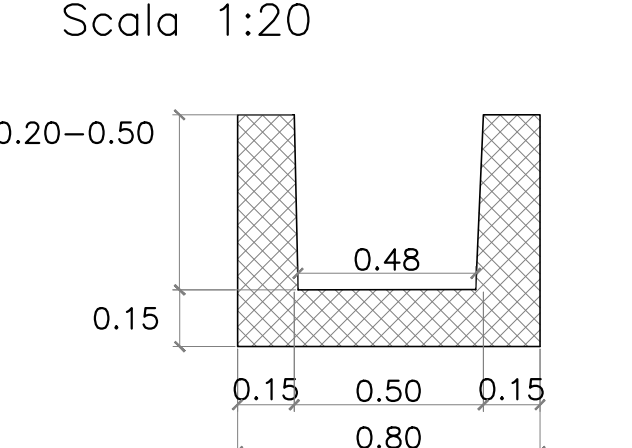

DESCRIZIONE	CODICE
RELAZIONE TECNICA DESCRITTA	IN000022RFA400001A
RELAZIONE DI CALCOLO STRUTTURALE	IN000022LFA400001A
PLANIMETRIA GENERALE DI PROGETTO	IN000022PFA400001A
PLANIMETRIA DI TRACCIAMENTO	IN000022SFA400001A
PIAZZALE - PLANIMETRIA RETE SMALTIMENTI IDRAULICI E OPERE CIVILI IMPIANTI	IN000022RFA400003A
PIAZZALE - SEZIONI TRASVERSALI - Iov 1	IN000022RFA400001A
PIAZZALE - PARTICOLARI COSTRUTTIVI - SEZIONI TIPO	IN000022SFA400001A
FABBRICATO - ARCHITETTONICO - PIANTE	IN000022RFA400001A
FABBRICATO - ARCHITETTONICO - PROSPETTI	IN000022PFA400002A
FABBRICATO - ARCHITETTONICO - SEZIONI	IN000022SFA400003A
FABBRICATO - ARCHITETTONICO - PARTICOLARI	IN000022PFA400002A
FABBRICATO - STRUTTURALI Corpendere - PIANTE FONDAZIONI	IN000022RFA400004A
FABBRICATO - STRUTTURALI Corpendere - PIANTE COPERTURA	IN000022SFA400005A
FABBRICATO - STRUTTURALI Corpendere - SEZIONI - Iov 1	IN000022RFA400006A
FABBRICATO - STRUTTURALI Corpendere - SEZIONI - Iov 2	IN000022PFA400007A
FABBRICATO - CANALI ENCL - PIANTE, SEZIONI, PROSPETTI, PARTICOLARI	IN000022RFA400007A

NOTE GENERALI

LE QUOTE SONO ESPRESSE IN CENTIMETRI.  
LE QUOTE DI LIVELLO SONO ESPRESSE IN METRI E SONO RIFERITE ALLA QUOTA 0.00 DEL PIAZZALE ESTERNO.  
LE FALDE DEL TETTO HANNO PENDENZA DEL 3%.

COMMITTENTE:		<b>RFI</b> RETI FERROVIARIE ITALIANE GRUPPO FERROVIE DELLO STATO ITALIANE	
ALTA Sorveglianza:		<b>ITALFERR</b> SOCIETA' CARIBBE S.p.A.	
GENERAL CONTRACTOR:		Consorzio ErioAV Dae	
<b>INFRASTRUTTURE FERROVIARIE STRATEGICHE DEFINITE DALLA LEGGE OBIETTIVO N. 443/01</b>			
<b>PROGETTO DEFINITIVO</b>			
<b>LINEA AV/AC VERONA - PADOVA SUB TRATTA VERONA - VICENZA 1° SUB LOTTO VERONA - MONTEBELLO VICENTINO</b>			
FABBRICATI		FA04 - FABBRICATO SG AL Km 6+800 FA04A PIAZZALE - PARTICOLARI COSTRUTTIVI - SEZIONI TIPO	
GENERAL CONTRACTOR		ITALFERR S.p.A.	
ATI bonifica		CONDIZIONI INCAV DUE	
IL PROGETTISTA INTERAGISITORE		Data:	
Data:		Data:	
Data:		Data:	
COMMESSA		LOTTI	
FASE		ENTE	
TIPO DOC.		OPERAZIONE	
PROGR.		REV.	
1		0	
2		1	
3		2	
289		288	
290			