



PARTICOLARI COSTRUTTIVI scala 1:20


PAVIMENTO - MURATURA ATTACCO PILASTRO - MARCIAPIEDE

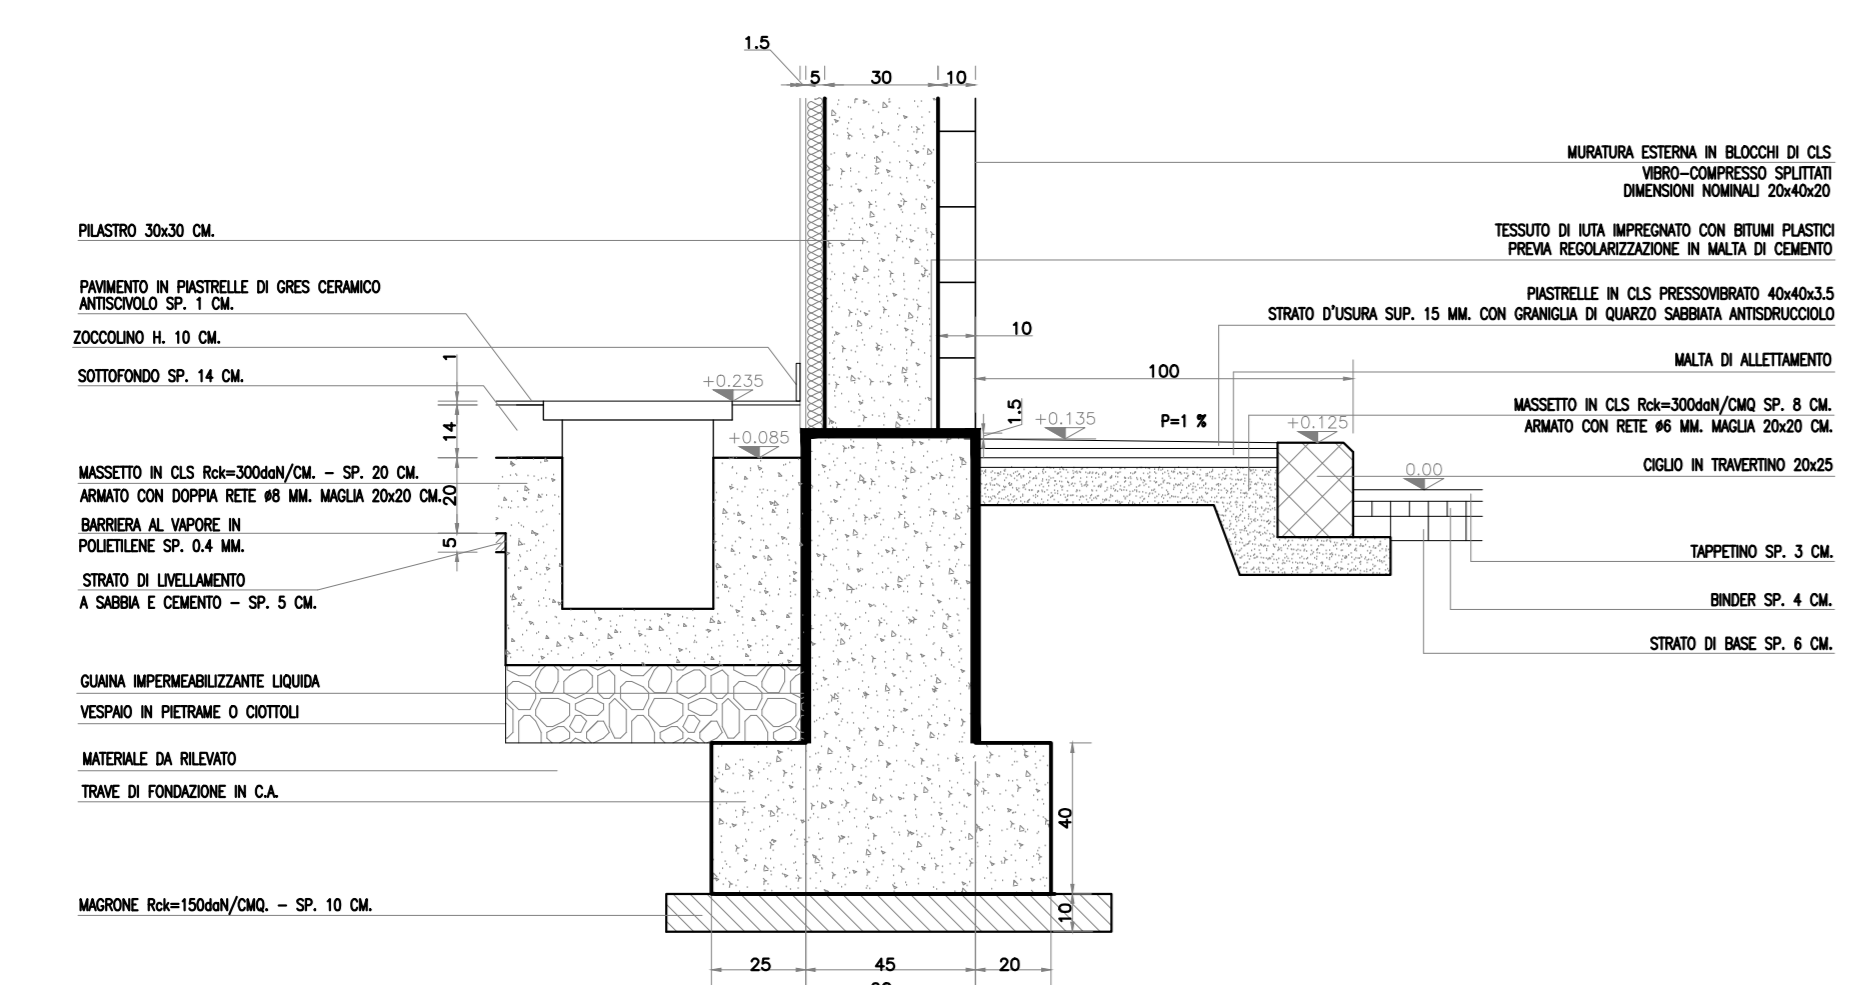

COLLEGAMENTO VELETTA MURATURA

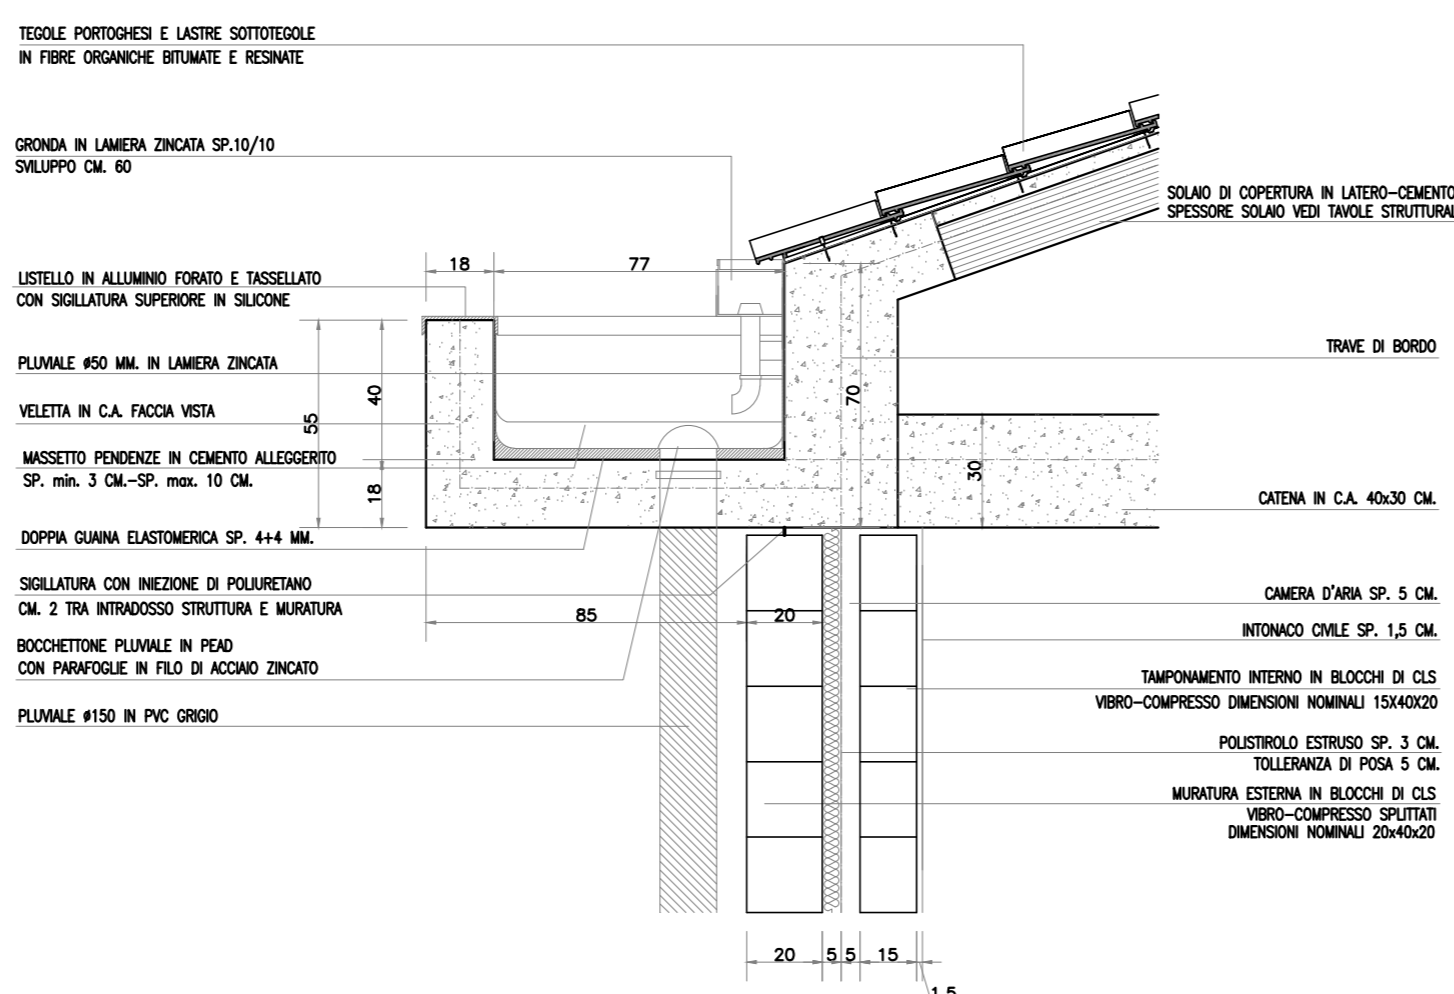

PARTICOLARE SCHEMA DI COLLEGAMENTO DELL'ARMATURA ALL'IMPIANTO DI TERRA

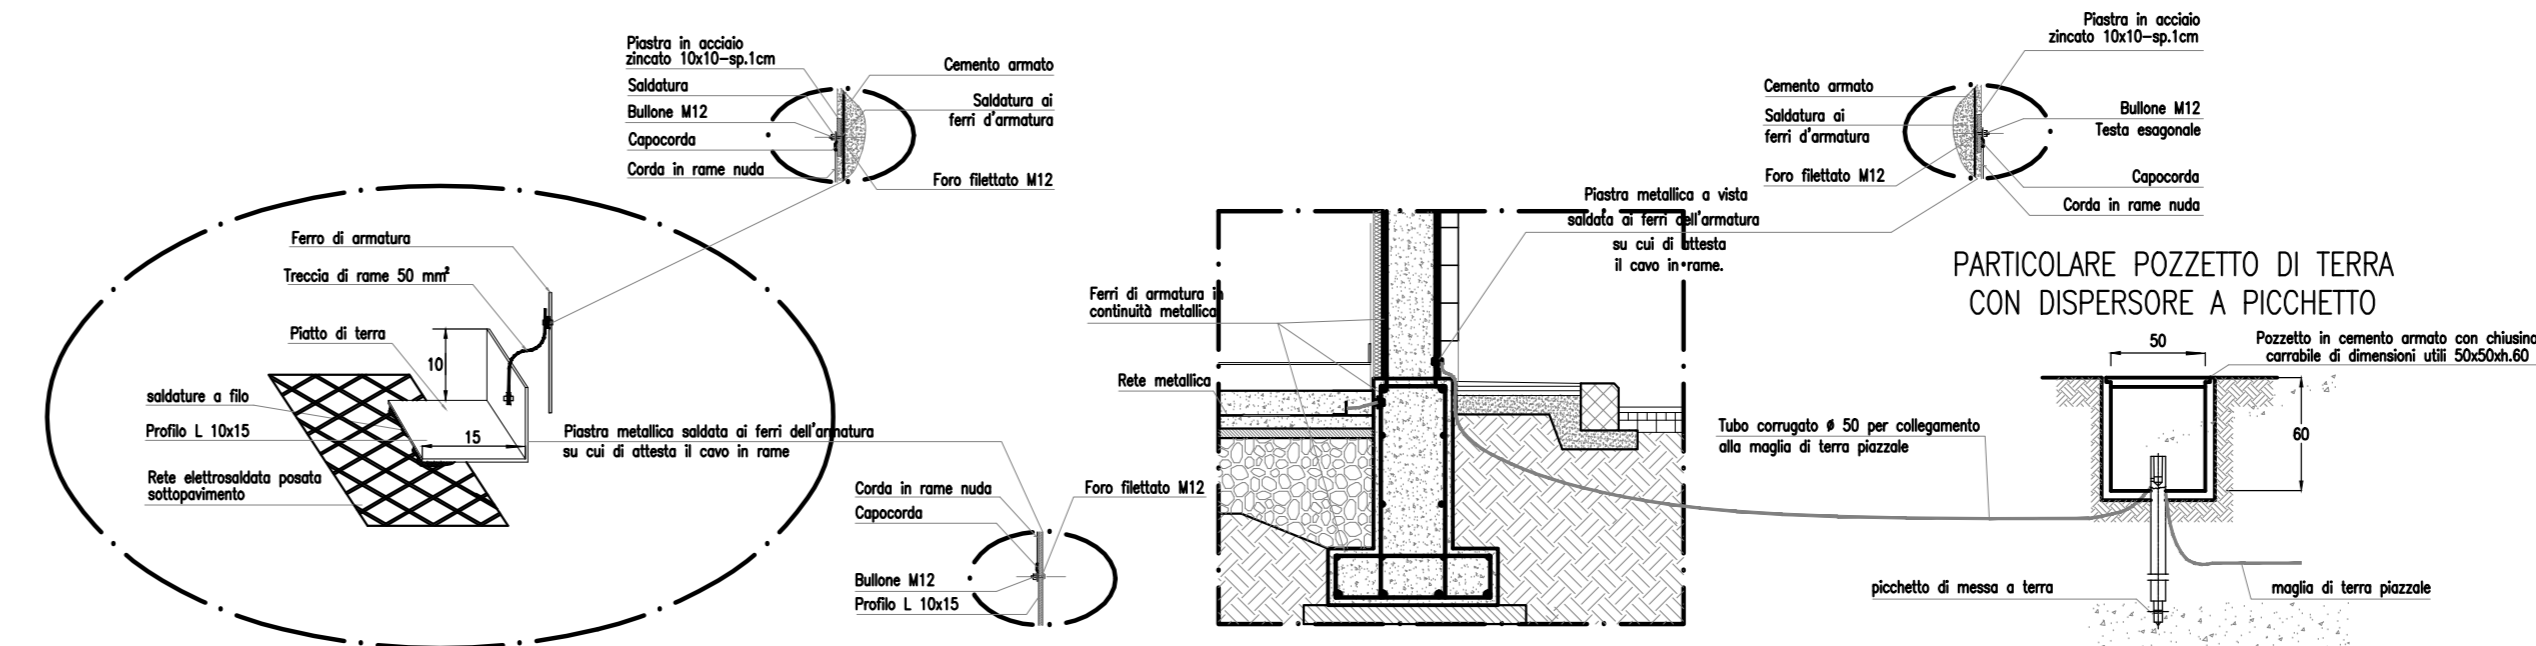

DISEGNI DI RIFERIMENTO SSE KM 16+765 (BELFIORE)

DESCRIZIONE	CODICE
RELAZIONE TECNICA DESCRITTIVA	IN000002RHFAD600001A
RELAZIONE DI CALCOLO STRUTTURALE	IN000002RHFAD600001A
PLANIMETRIA GENERALE DI PROGETTO	IN000002RHFAD600001A
PLANIMETRIA DI TRACCIAMENTO	IN000002RHFAD600002A
PLANIMETRIA E PROFILO STRADA DI ACCESSO	IN000002L27AD600001A
PIAZZALE - PLANIMETRIA RETE SINALMENTI IDRAULICI	IN000002RHFAD600003A
PIAZZALE - PLANIMETRIA OPERE CIVILI	IN000002RHFAD600004A
PIAZZALE - PLANIMETRIA OPERE ELETTROMECCANICHE	IN000002RHFAD600005A
PIAZZALE - PLANIMETRIA LINEA DI TERRA	IN000002RHFAD600006A
PIAZZALE - SEZIONI TRASVERSALI - tow 1	IN000002RHFAD600007A
PIAZZALE - SEZIONI TRASVERSALI - tow 2	IN000002RHFAD600008A
PIAZZALE - SEZIONI TRASVERSALI - tow 3	IN000002RHFAD600009A
PIAZZALE - PARTICOLARI COSTRUTTIVI - SEZIONI TIPO	IN000002RHFAD600010A
FABBRICATO - ARCHITETTONICO: PIANTE	IN000002RHFAD600011A
FABBRICATO - ARCHITETTONICO: PROSPETTI	IN000002RHFAD600012A
FABBRICATO - ARCHITETTONICO: SEZIONI	IN000002RHFAD600013A
FABBRICATO - ARCHITETTONICO: PARTICOLARI	IN000002RHFAD600014A
FABBRICATO - STRUTTURALI Coperture: PIANTE FONDAZIONI	IN000002RHFAD600015A
FABBRICATO - STRUTTURALI Coperture: PIANTE COPERTURA	IN000002RHFAD600016A
FABBRICATO - STRUTTURALI Coperture: SEZIONI	IN000002RHFAD600017A
FABBRICATO - PIANTE OPERE CIVILI	IN000002RHFAD600018A
FABBRICATO - PIANTE OPERE ELETTROMECCANICHE	IN000002RHFAD600019A
FABBRICATO - CABINA TERNA	IN000002RHFAD600020A

NOTE GENERALI

LE QUOTE SONO ESPRESSE IN CENTIMETRI.
LE QUOTE DI LIVELLO SONO ESPRESSE IN METRI E SONO RIFERITE ALLA QUOTA 0.00 DEL PIAZZALE ESTERNO.
LE FALDE DEL TETTO HANNO PENDENZA DEL 35%

NOTE

CARATTERISTICHE DEI MATERIALI

INFISSI ESTERNI
Batte:
controtelaio in scatorina d'acciaio zincato mm. 20X60X3, zincato alla muratura esterna in blocchi di calcestruzzo. I telai fissi e mobili sono del tipo schacco "ADESSIBEST" o similari.
Le porte, o singolo o doppio arilo, sono antiscacco e antifiamma, complete di ogni accessorio, con apertura antiscacco a maniglia verso l'esterno, dotate di contatti magnetici e con classe di resistenza antiscacco pari a CLASSE 4 SECONDO UNI EN 1627.
La porta del locale SSE sarà dotata di chiave d'ingresso a badge.
Esistenze:
controtelaio in scatorina d'acciaio zincato mm. 20X60X3, zincato alla muratura esterna in blocchi di calcestruzzo. I telai fissi e mobili sono del tipo schacco "ADESSIBEST" o similari.
Le finestre a baionette che a visitato, hanno vetro multistrato di sp 19 mm classificato antiscacco/antifurto sono complete di ogni accessorio, dotate di contatti magnetici e con classe di resistenza antiscacco pari a CLASSE 4 SECONDO UNI EN 1627.

OPERE IN PIETRA
Stipiti, architravi, davanzali e soglie di porte, finestre e griglie di areazione saranno in lastre di travertino sp. 3 cm. fornite di giocolatoio esterno, poste in opera con sporgenza di 3 cm dal filo esterno della muratura; stipiti ed architravi saranno fissate alla muratura esterna mediante grappe di ferro zincato.
OPERE DA LATTONIERE
Gronda, coiffaie in lamiera preverniciata di sp 10/100 complete di agnani e accessori in acciaio zincato; pluviali in lamiera preverniciata di sp 15/110; accoppiatore in lamiera preverniciata di sp 8/110; bocchettini in pino da prima fusione o in PEAD con paraforge in filo di acciaio zincato.

COMMITTENTE: **RFI** RETE FERROVIARIA ITALIANA GRUPPO FERROVIE DELLO STATO ITALIANE

ALTA SORVEGLIANZA: **ITALFERR** GRUPPO FERROVIE DELLO STATO ITALIANE

GENERAL CONTRACTOR: **Consorzio IricoV'Dae**


INFRASTRUTTURE FERROVIARIE STRATEGICHE DEFINITE DALLA LEGGE OGGETTO N. 443/01

PROGETTO DEFINITIVO LINEA AVIAC VERONA - PADOVA SUB TRATTA VERONA - VICENZA 1° SUB LOTTO VERONA - MONTEBELLO VICENTINO


PARTI GENERALI
FA06 - FABBRICATO SSE AL Km 16+715
FABBRICATO - ARCHITETTONICO: PARTICOLARI

GENERAL CONTRACTOR		ITALFERR S.p.A.		SCALA:
ATI bonifica		CONSORZIO IRI/AV DUE		VARIE
IL PROGETTISTA INTEGRATORE		Il Direttore		
Data:		Data:		
COMMESSA	LOTTO	FASE	ENTE TIPO DOC.	OPERA/DISCIPLINA
IN00	00	12	PZ	FA0600
PROG.	REV.			
002	A			
Progettazione:		Firma		VISTO ATI BONIFICA
Rev.	Descrizione	Redatto	Data	Verificato
A	EMISSIONE	Ing. F. P. Bocchetto	Mag 2015	Mag 2015
		Approvato	Data	Autorezzato
		Ing. F. P. Bocchetto	Mag 2015	Ing. F. P. Bocchetto
Data: MAGGIO 2015				
File: IN000002RHFAD600002A_03AAA.DWG		CUP:	J41E91000000009	n. Etb:
		CIS:	3320448-17	


SEZIONE scala 1:25

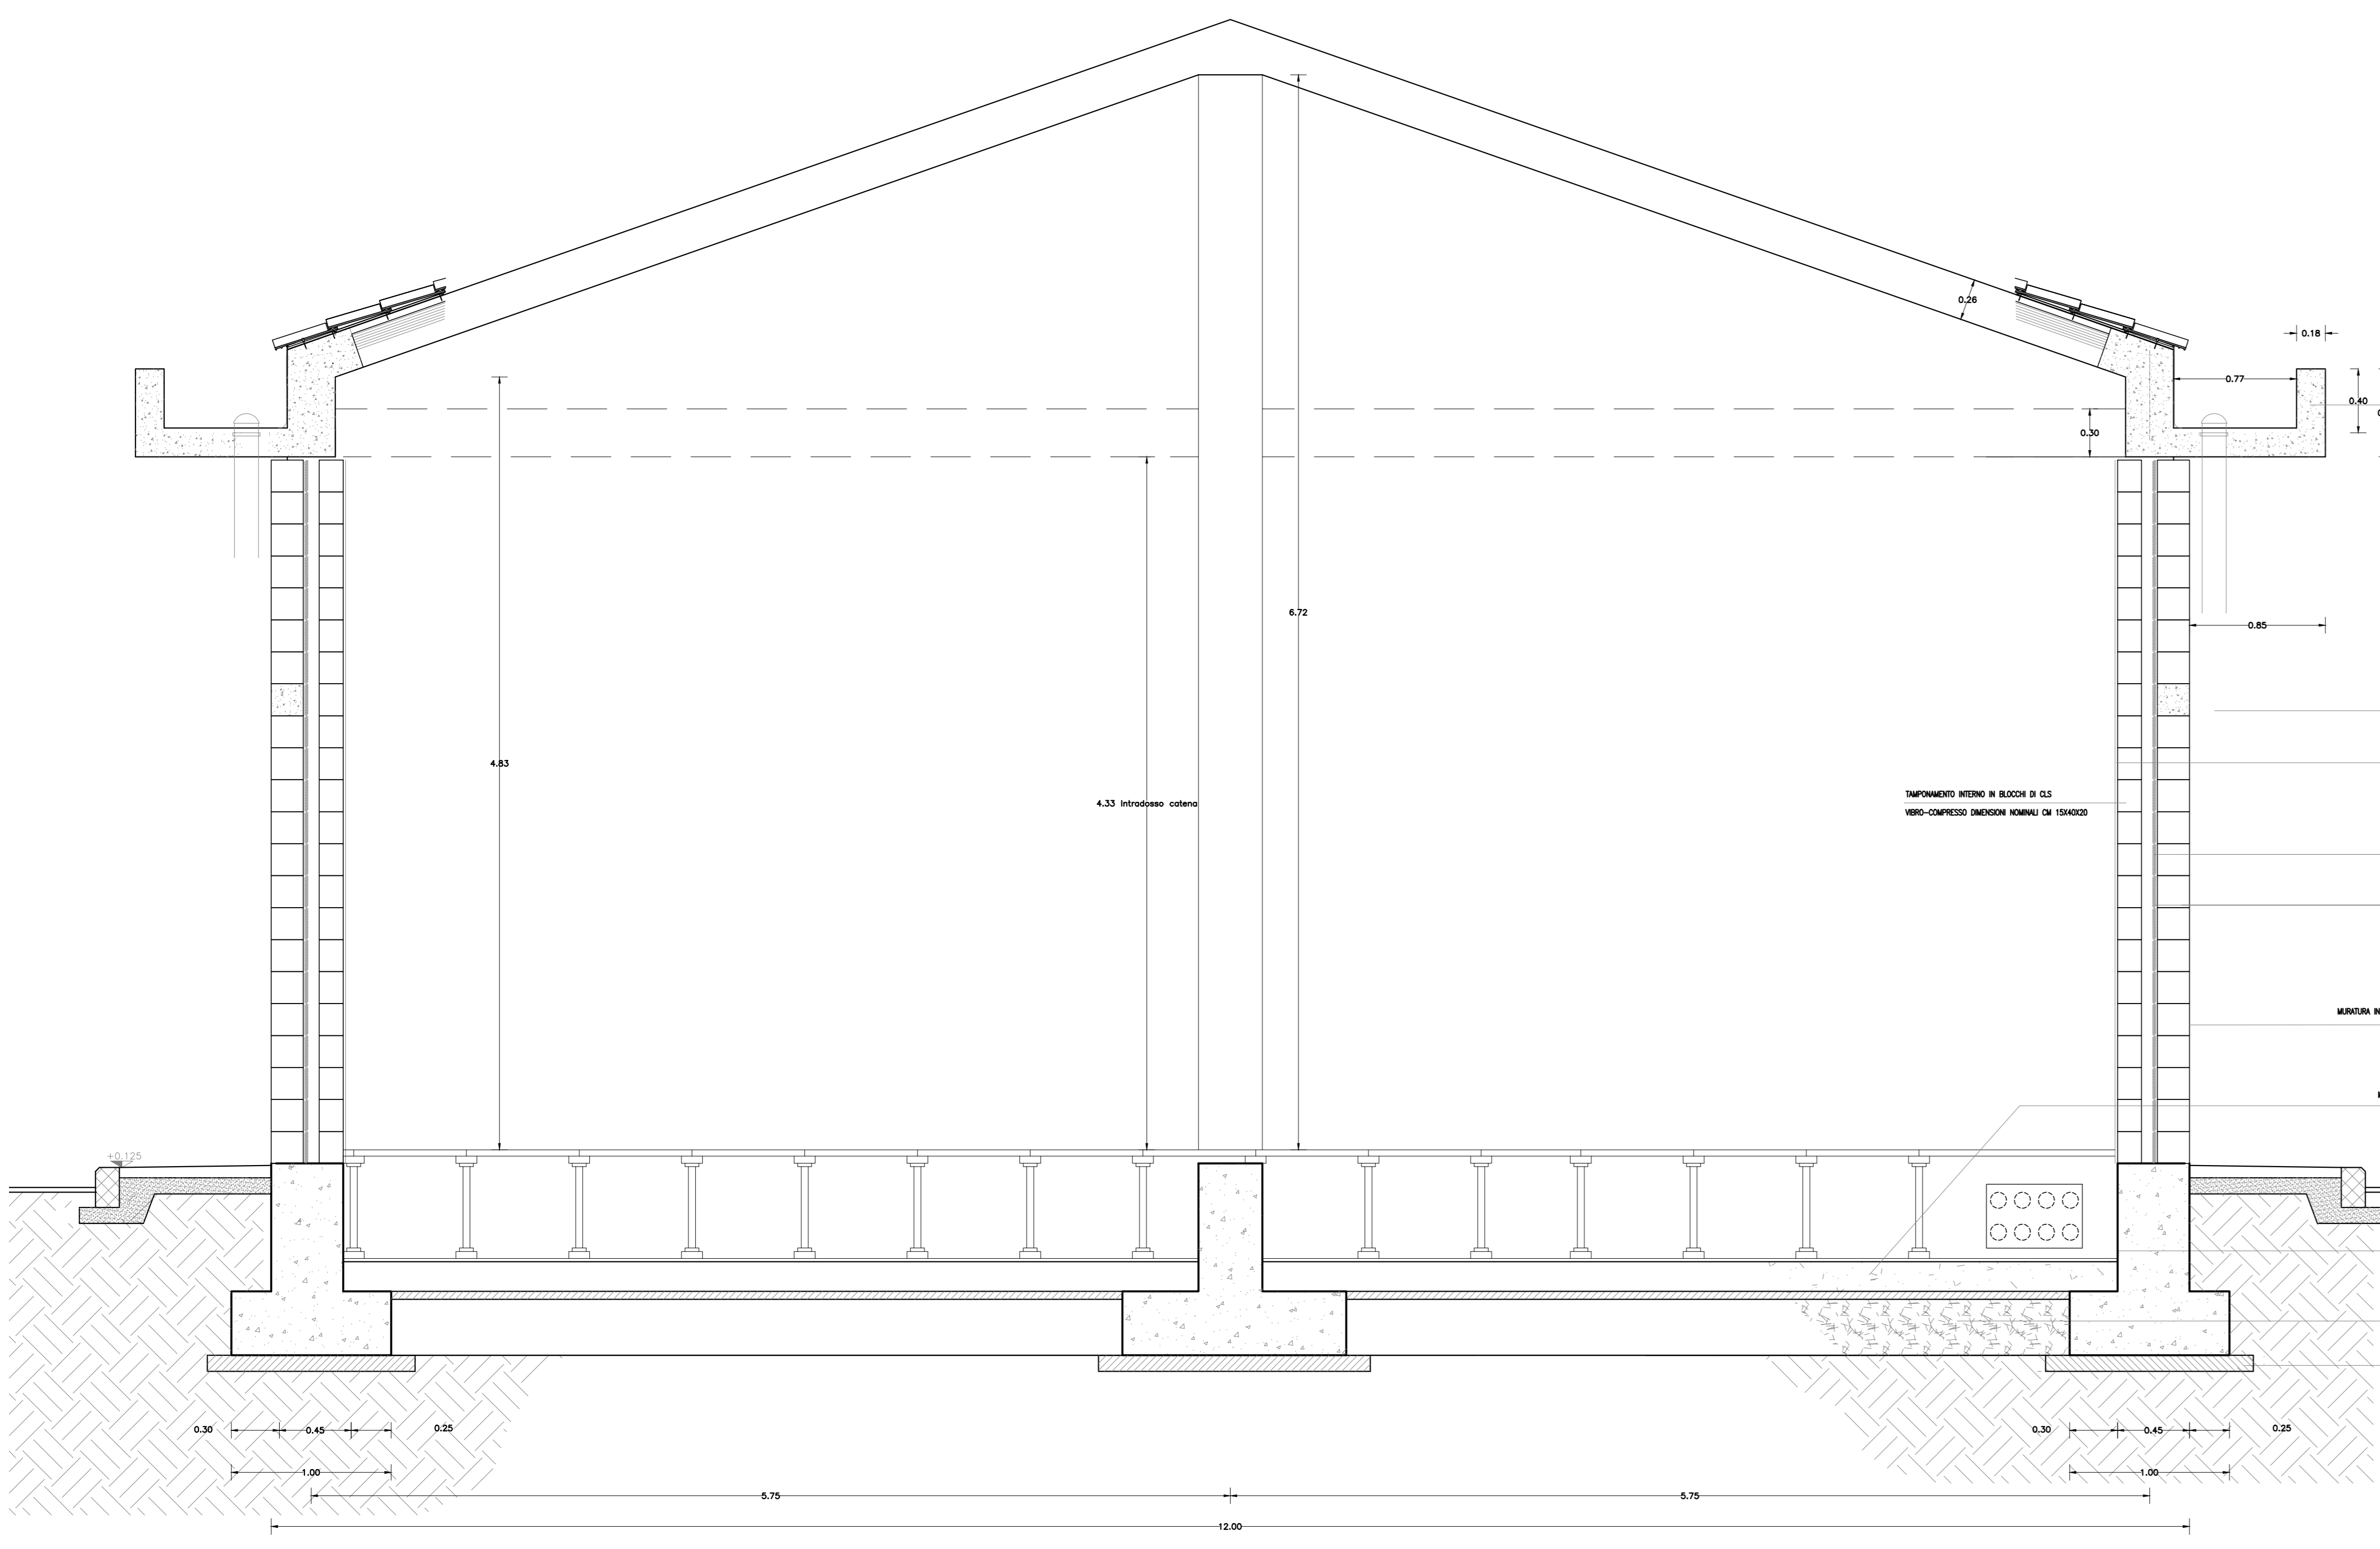

TORRINO DI IMMISSIONE/ESTRAZIONE ARIA

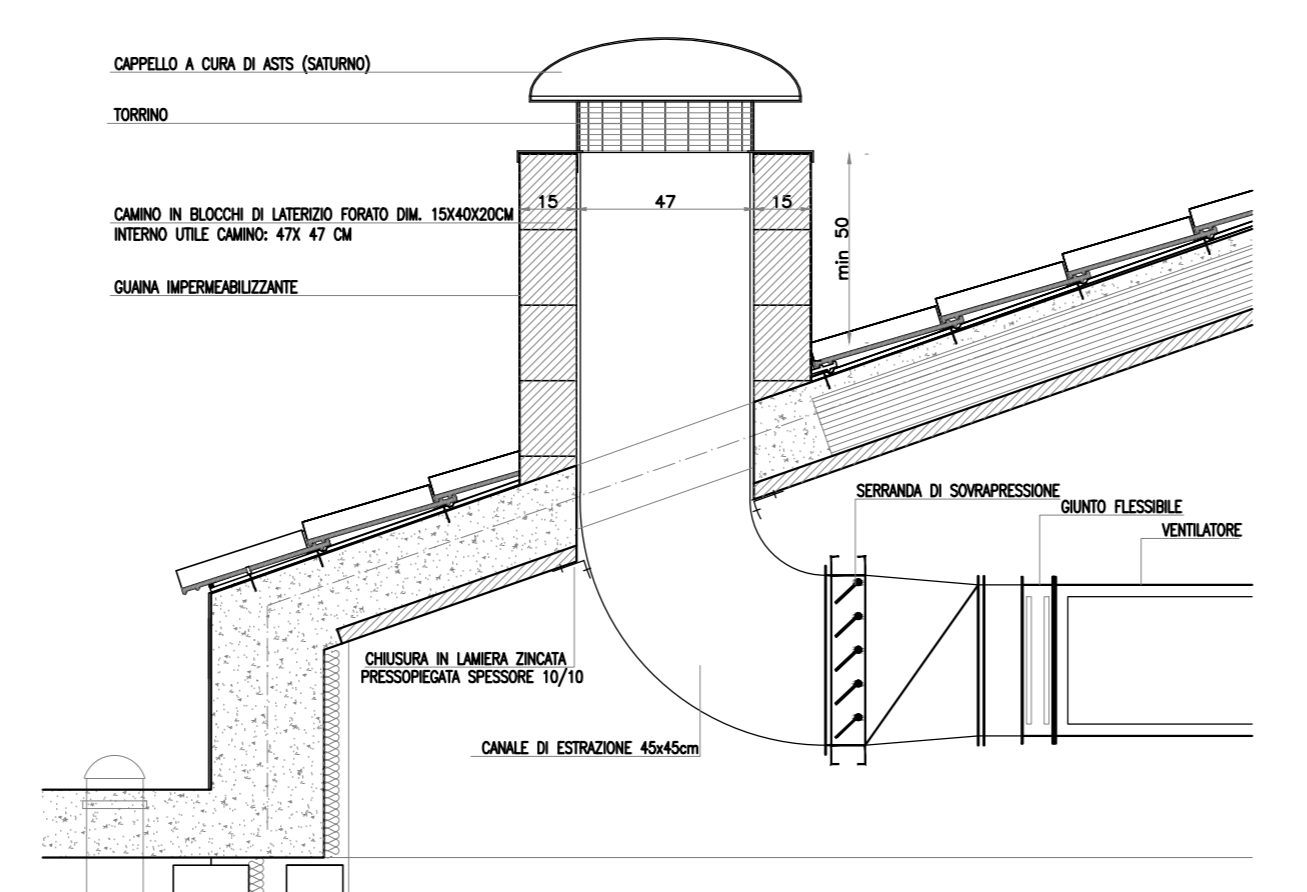

ABACO MURATURE

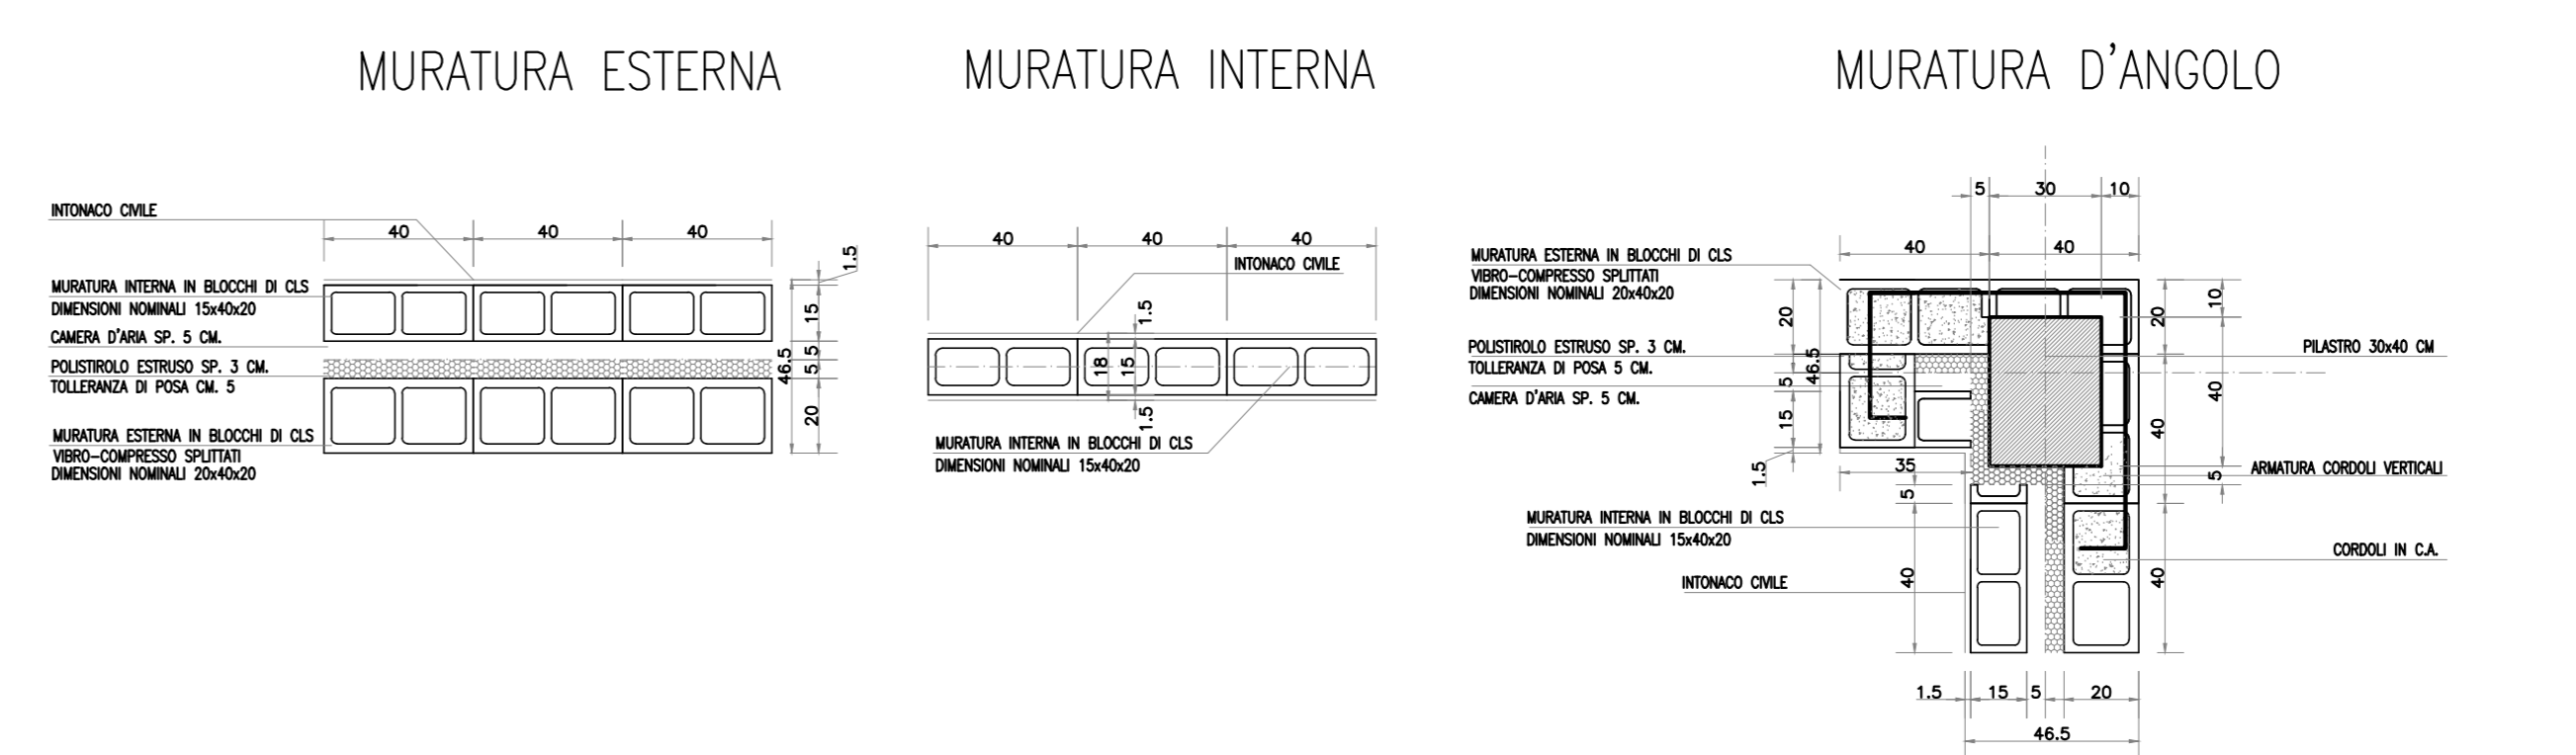

ABACO INFISSI scala 1:50

