SEZIONE N. : 137
Q.T. PROGETTO : 52,517
DIST.PROG. : 4084,770

SEZIONE N. : 173
Q.T. PROGETTO : 52,652
DIST.PROG. : 3775,000
DIST.PREC. : 25,000
DIST.SUCC. : 9,038

RILEVATO	132,17 mq
SCOTICO	31,28 mq
TERRENO VEGETALE	1,68 mq

SCALA 1:200

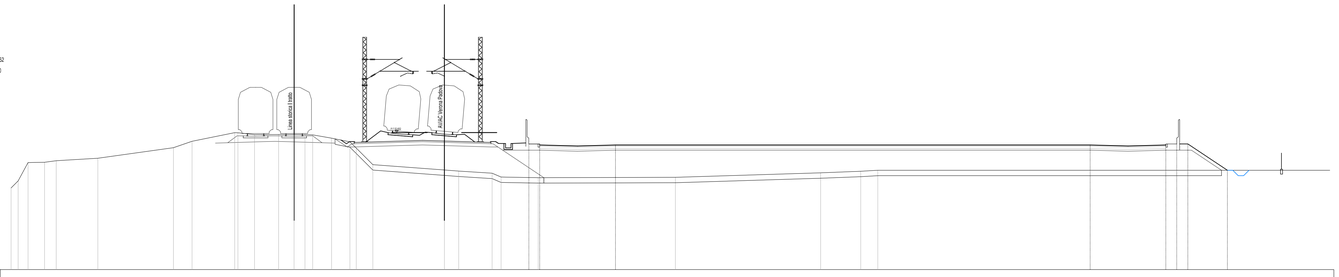

QUOTE TERRENO	52,54 52,47 52,47 52,88 52,90 52,95 52,28 51,75 51,94 52,42 52,52 52,46 52,47 52,46 52,34 52,24 52,13 51,90 51,74 51,69 51,19 51,09 48,90 48,54 48,49 48,52 48,43 48,07 48,17
DIST.PARZIALI TERRENO	0,09 0,40 1,53 1,27 3,84 6,98 1,72 3,94 1,54 2,23 1,43 1,01 0,11 1,74 1,70 0,09 1,53 6,61 1,31 3,08 0,63 3,43 12,66 13,41 3,69 1,58
QUOTE PROGETTO	51,57 51,32 51,32 51,51 51,45 51,32 51,32 51,60 51,50 51,50 51,50 51,50 51,60 51,60 48,17
DIST.PARZIALI PROGETTO	1,12 0,01 6,32 2,02 4,30 0,01 4,24 1,00 7,00 43,80 7,00 1,00 1,00 3,85
SUBBALLAST	51,62 51,54 51,89 51,93 51,87 51,85 51,74 51,66

SEZIONE N. : 138
Q.T. PROGETTO : 52,493
DIST.PROG. : 4093,638

SEZIONE N. : 174
Q.T. PROGETTO : 52,634
DIST.PROG. : 3784,038
DIST.PREC. : 9,038
DIST.SUCC. : 15,962

RILEVATO	126,70 mq
SCOTICO	31,45 mq
TERRENO VEGETALE	1,52 mq

SCALA 1:200

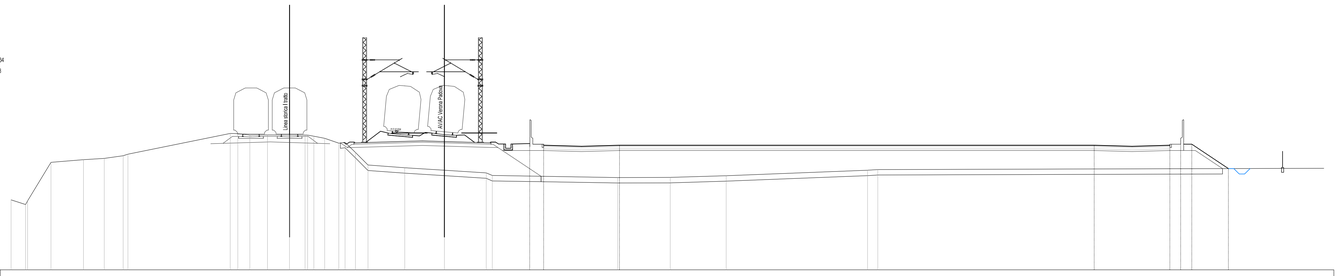

QUOTE TERRENO	46,46 46,63 46,67 49,62 50,17 50,29 50,58 50,63 52,50 52,37 52,45 52,46 52,45 52,44 52,34 52,24 52,14 51,70 51,71 51,84 49,68 49,42 49,19 48,95 48,51 48,52 48,53 48,69 48,50 48,25
DIST.PARZIALI TERRENO	1,34 2,15 3,00 1,92 1,75 0,05 9,45 0,10 1,12 1,62 2,04 1,44 0,10 1,00 1,30 0,06 1,16 3,39 3,67 3,86 0,06 11,58 4,84 5,16 13,05 0,34
QUOTE PROGETTO	51,72 51,32 51,32 51,49 51,45 51,32 51,32 51,60 51,50 51,50 51,50 51,50 51,60 51,60 48,25
DIST.PARZIALI PROGETTO	0,61 0,01 6,33 2,03 4,30 0,01 3,99 1,00 7,00 43,80 7,00 1,00 1,00 3,37
SUBBALLAST	51,80 51,72 51,87 51,91 51,85 51,84 51,72 51,65

SEZIONE N. : 139
Q.T. PROGETTO : 52,452
DIST.PROG. : 4109,878

SEZIONE N. : 175
Q.T. PROGETTO : 52,600
DIST.PROG. : 3800,000
DIST.PREC. : 15,962
DIST.SUCC. : 14,677

RILEVATO	116,72 mq
SCOTICO	31,79 mq
TERRENO VEGETALE	1,52 mq

SCALA 1:200

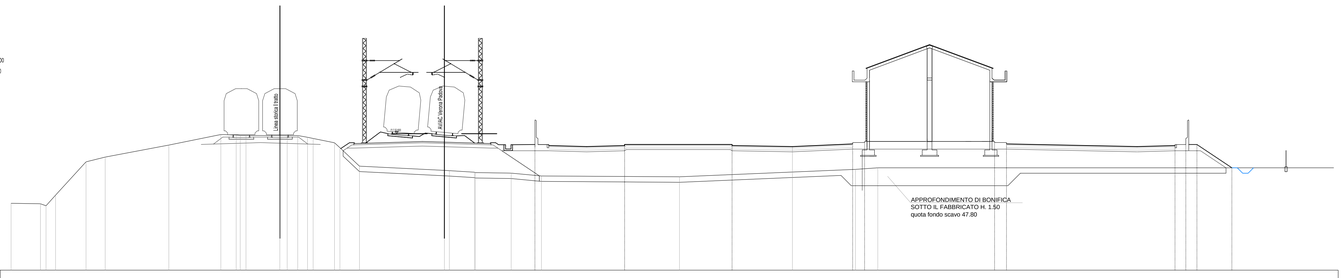

QUOTE TERRENO	46,17 45,13 46,42 46,82 50,00 50,44 51,55 51,52 52,42 52,52 52,42 52,42 52,42 52,36 52,26 52,16 51,76 51,77 49,85 49,69 48,74 48,63 48,66 48,70 48,61 48,30 48,45
DIST.PARZIALI TERRENO	2,71 0,99 2,81 1,78 5,87 4,80 1,42 0,25 3,12 0,10 0,87 0,06 0,10 1,87 0,10 1,81 7,84 0,06 2,32 3,31 2,79 12,74 16,24 2,06
QUOTE PROGETTO	51,02 50,95 50,95 51,45 51,35 51,25 51,25 51,60 51,50 51,60 51,60 51,60 51,78 51,55 51,78 51,55 51,50 51,60 51,60 49,45
DIST.PARZIALI PROGETTO	0,99 0,01 6,33 2,03 4,30 0,01 3,82 1,00 7,00 9,90 11,15 1,00 12,00 1,00 15,55 1,00 1,00 3,23
SUBBALLAST	51,06 51,00 51,84 51,87 51,81 51,75 51,66

SEZIONE N. : 140
Q.T. PROGETTO : 52,414
DIST.PROG. : 4124,630

SEZIONE N. : 176
Q.T. PROGETTO : 52,573
DIST.PROG. : 3814,677
DIST.PREC. : 14,677
DIST.SUCC. : 10,323

RILEVATO	0,00 mq
SCOTICO	31,48 mq
TERRENO VEGETALE	1,37 mq

SCALA 1:200

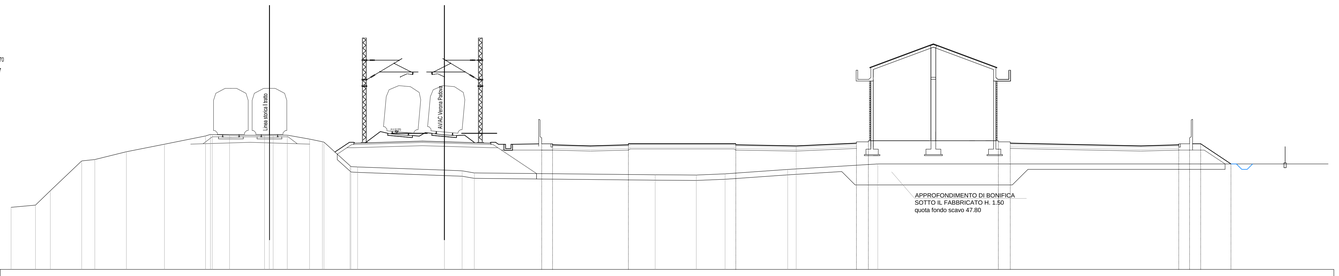

QUOTE TERRENO	45,73 46,94 47,07 50,02 50,15 50,87 51,55 52,52 52,52 52,49 52,50 52,37 52,45 52,46 52,35 52,25 52,03 51,78 51,71 51,86 49,66 49,48 49,47 49,11 48,91 48,74 48,71 48,83 48,23
DIST.PARZIALI TERRENO	2,25 1,37 2,90 1,21 2,92 3,51 3,79 0,10 1,60 3,22 0,10 0,10 1,30 2,06 1,18 2,40 0,10 8,01 1,63 1,13 16,69 3,79 2,66 5,78 8,32
QUOTE PROGETTO	50,64 51,23 51,23 51,42 51,35 51,23 51,23 51,60 51,50 51,60 51,60 51,55 51,78 51,55 51,50 51,60 51,60 49,74
DIST.PARZIALI PROGETTO	0,99 0,01 6,34 2,04 4,30 0,01 3,58 1,00 7,00 9,90 11,15 1,00 12,00 1,00 15,55 1,00 1,00 2,79
SUBBALLAST	51,53 51,50 51,81 51,84 51,78 51,75 51,65 51,63

DISEGNI DI RIFERIMENTO SSE KM 3+800 (S. MARTINO)

DESCRIZIONE	CODICE
RELAZIONE TECNICA DESCRITTIVA	IN0D00DI2RHFA0200001A
RELAZIONE DI CALCOLO STRUTTURALE	IN0D00DI2CLFA0200001A
PLANIMETRIA GENERALE DI PROGETTO	IN0D00DI2P9FA0200001A
PLANIMETRIA DI TRACCIAMENTO	IN0D00DI2P9FA0200002A
PIAZZALE – PLANIMETRIA RETE SMALTIMENTI IDRAULICI	IN0D00DI2P9FA0200003A
PIAZZALE – PLANIMETRIA OPERE CIVILI	IN0D00DI2P7FA0200004A
PIAZZALE – PLANIMETRIA OPERE ELETTROMECCANICHE	IN0D00DI2PZFA0200005A
PIAZZALE – PLANIMETRIA LINEA DI TERRA	IN0D00DI2PZFA0200006A
PIAZZALE – SEZIONI TRASVERSALI – tav 1	IN0D00DI2W9FA0200001A
PIAZZALE – SEZIONI TRASVERSALI – tav 2	IN0D00DI2W9FA0200002A
PIAZZALE – SEZIONI TRASVERSALI – tav 3	IN0D00DI2W9FA0200003A
PIAZZALE – PARTICOLARI COSTRUTTIVI – SEZIONI TIPO	IN0D00DI2P7FA0200001A
FABBRICATO – ARCHITETTONICO : PIANTE	IN0D00DI2PBFA0200001A
FABBRICATO – ARCHITETTONICO : PROSPETTI	IN0D00DI2PBFA0200002A
FABBRICATO – ARCHITETTONICO : SEZIONI	IN0D00DI2PBFA0200003A
FABBRICATO – ARCHITETTONICO : PARTICOLARI	IN0D00DI2PZFA0200002A
FABBRICATO – STRUTTURALI Corpenterie : PIANTE FONDAZIONI	IN0D00DI2PBFA0200004A
FABBRICATO – STRUTTURALI Corpenterie : PIANTE COPERTURA	IN0D00DI2PBFA0200005A
FABBRICATO – STRUTTURALI Corpenterie : SEZIONI	IN0D00DI2PBFA0200006A
FABBRICATO – PIANTA OPERE CIVILI	IN0D00DI2PBFA0200007A
FABBRICATO – PIANTA OPERE ELETTROMECCANICHE	IN0D00DI2PBFA0200008A
FABBRICATO – CABINA TERNA	IN0D00DI2PBFA0200009A

NOTE GENERALI

- LE QUOTE SONO ESPRESSE IN METRI
- LE QUOTE DI LIVELLO SONO ESPRESSE IN METRI E SONO RIFERITE ALLA QUOTA 0.00 DEL PIAZZALE ESTERNO.

COMMITTENTE:

RFI RETE FERROVIARIA ITALIANA
GRUPPO FERROVIE DELLO STATO ITALIANE

ALTA SORVEGLIANZA:

ITALFERR
GRUPPO FERROVIE DELLO STATO ITALIANE

GENERAL CONTRACTOR:

Consorzio IricoAV Due

INFRASTRUTTURE FERROVIARIE STRATEGICHE DEFINITE DALLA LEGGE OBIETTIVO N. 443/01

PROGETTO DEFINITIVO

LINEA AV/AC VERONA - PADOVA
SUB TRATTA VERONA - VICENZA
1° SUB LOTTO VERONA - MONTEBELLO VICENTINO

PARTE GENERALE
FA02 - FABBRICATO SSE AL Km 3+800
PIAZZALE - SEZIONI TRASVERSALI - tav 1

GENERAL CONTRACTOR		ITALFERR S.p.A.	
ATI bonifica IL PROGETTISTA INTEGRATORE Franco Pietro Bocchetto iscritto all'Ordine degli Ingegneri della Provincia di Roma n° 24164 - Sez. A settore Civile e Ambientale Data:	CONSORZIO IRICAV DUE Il Direttore Data:	Data:	SCALA : 1:200

COMMESSA	LOTTO	FASE	ENTE	TIPO DOC.	OPERA/DISCIPLINA	PROGR.	REV.
IN0D	00	D	I2	W9	FA0200	001	A

ATI bonifica

VISTO ATI BONIFICA

Firma	Data
Ing.F.P.Bocchetto	

Progettazione:

Rev.	Descrizione	Redatto	Data	Verificato	Data	Approvato	Data	Autorizzato
A	EMISSIONE	Tranquilli	20.03.15	Battocletti	20.03.15	Testa	20.03.15	Data: MARZO 2015

File: IN0D00DI2W9FA0200001A_.02AAA.DWG	CUP: J41E91000000009	n. Elab.:
	CIG: 3320049F17	