SEZIONE N. : 141
QT. PROGETTO : 52.387
DIST.PROG. : 4135.009

SEZIONE N. : 177
QT. PROGETTO : 52.545
DIST.PROG. : 3825.000
DIST.PREC. : 10.323
DIST.SUCC. : 25.000

| | |
|---|---|
| RILEVATO | 102.36 mq |
| SCOTICO | 31.98 mq |
| TERRENO VEGETALE | 1.35 mq |

SCALA 1:200




SEZIONE N. : 142
QT. PROGETTO : 52.321
DIST.PROG. : 4160.159

SEZIONE N. : 178
QT. PROGETTO : 52.455
DIST.PROG. : 3850.000
DIST.PREC. : 25.000
DIST.SUCC. : 25.000

| | |
|---|---|
| RILEVATO | 110.40 mq |
| SCOTICO | 32.13 mq |
| TERRENO VEGETALE | 1.40 mq |

SCALA 1:200

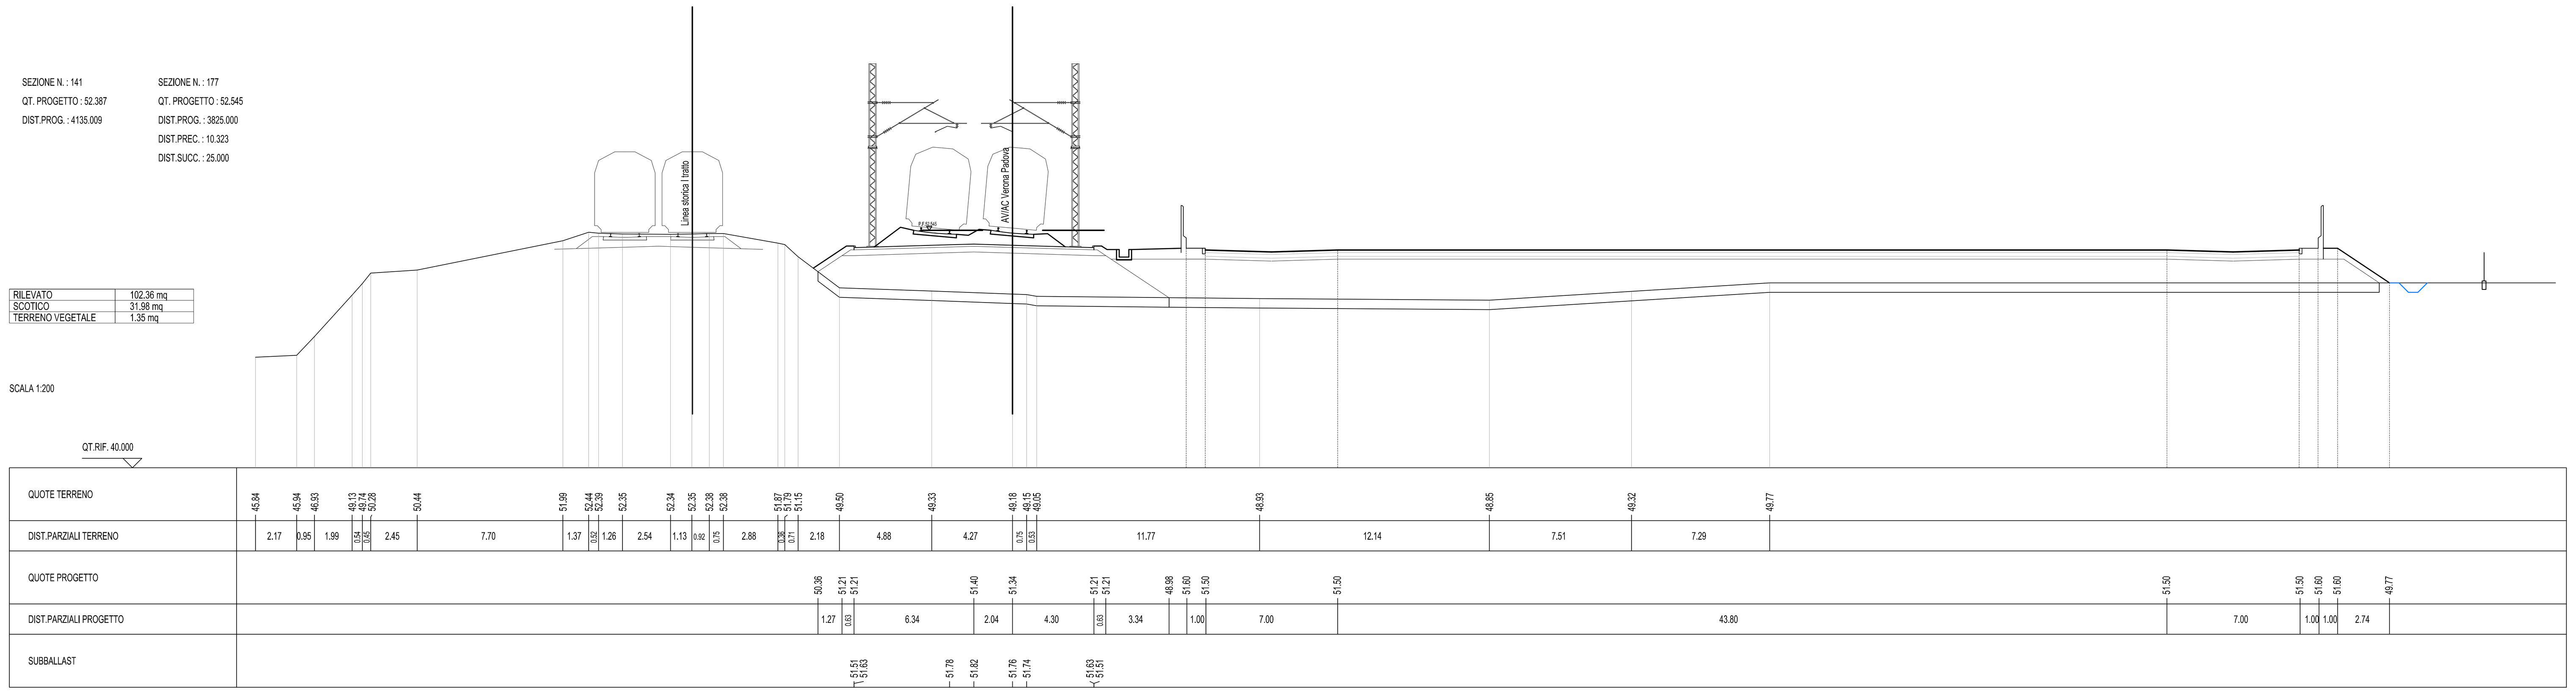


SEZIONE N. : 143
QT. PROGETTO : 52.256
DIST.PROG. : 4185.309

SEZIONE N. : 179
QT. PROGETTO : 52.323
DIST.PROG. : 3875.000
DIST.PREC. : 25.000
DIST.SUCC. : 25.000

| | |
|---|---|
| RILEVATO | 102.50 mq |
| SCOTICO | 32.27 mq |
| TERRENO VEGETALE | 1.49 mq |

SCALA 1:200

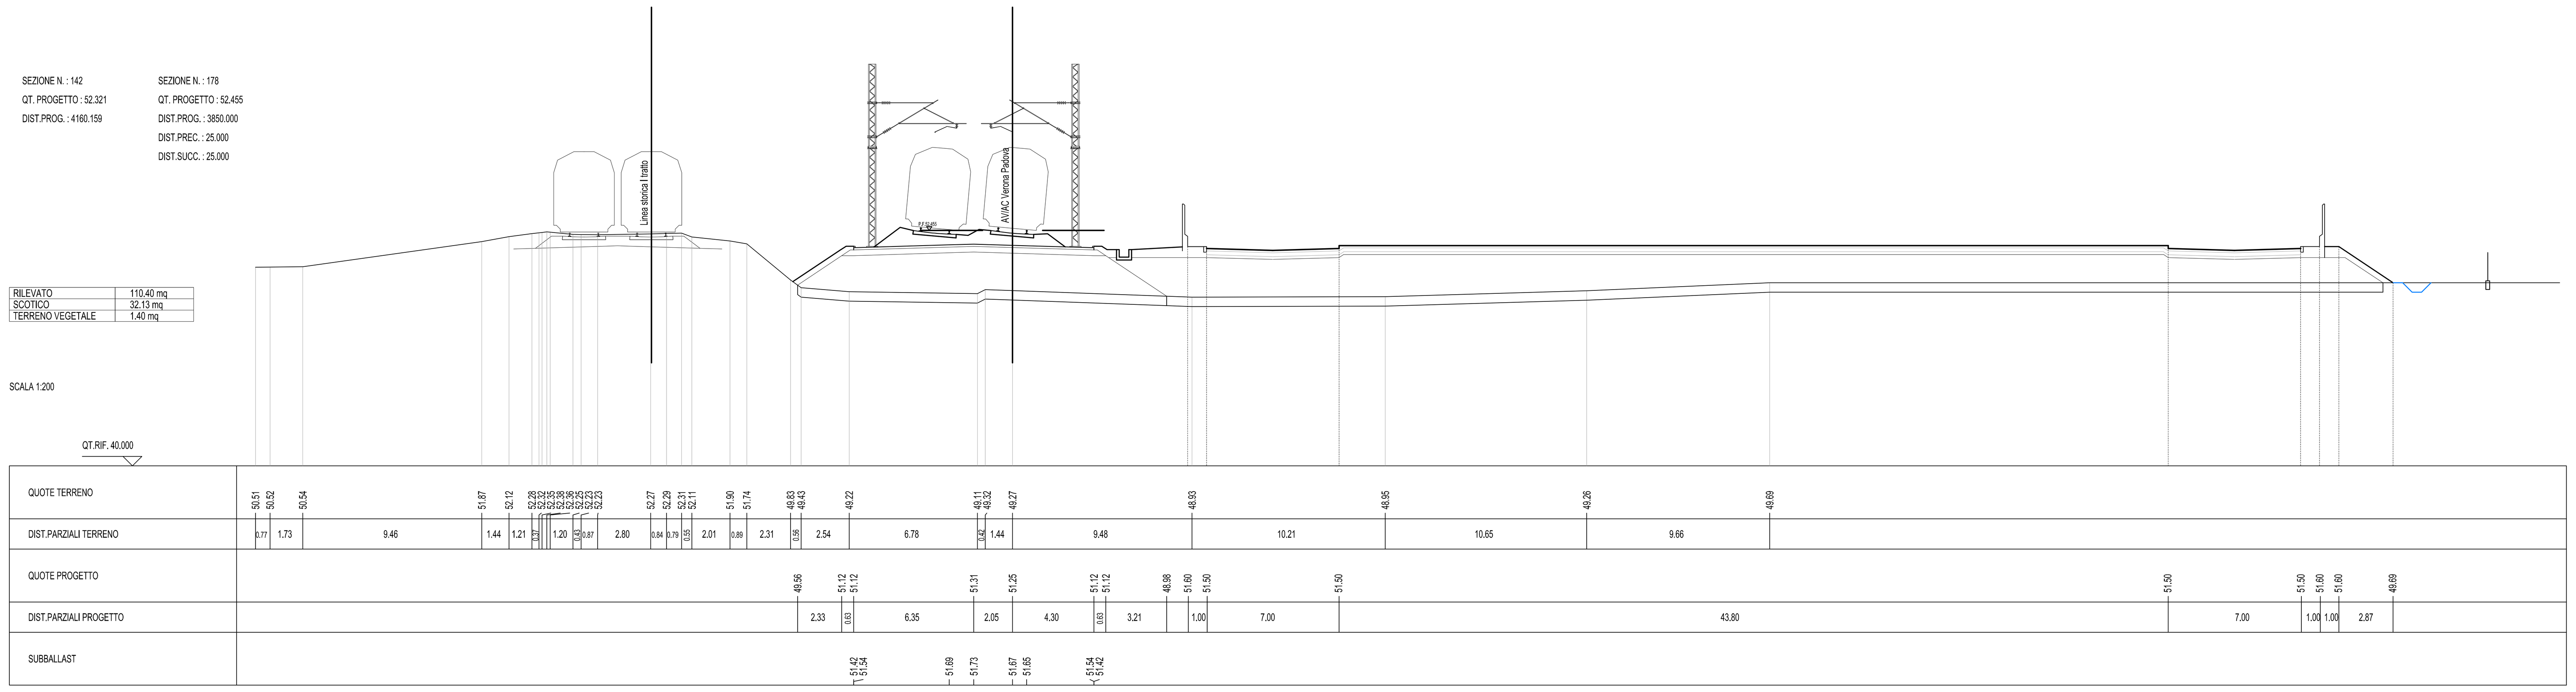


SEZIONE N. : 144
QT. PROGETTO : 52.191
DIST.PROG. : 4210.502

SEZIONE N. : 180
QT. PROGETTO : 52.150
DIST.PROG. : 3900.000
DIST.PREC. : 25.000
DIST.SUCC. : 25.000

| | |
|---|---|
| RILEVATO | 83.83 mq |
| SCOTICO | 31.90 mq |
| TERRENO VEGETALE | 1.25 mq |

SCALA 1:200

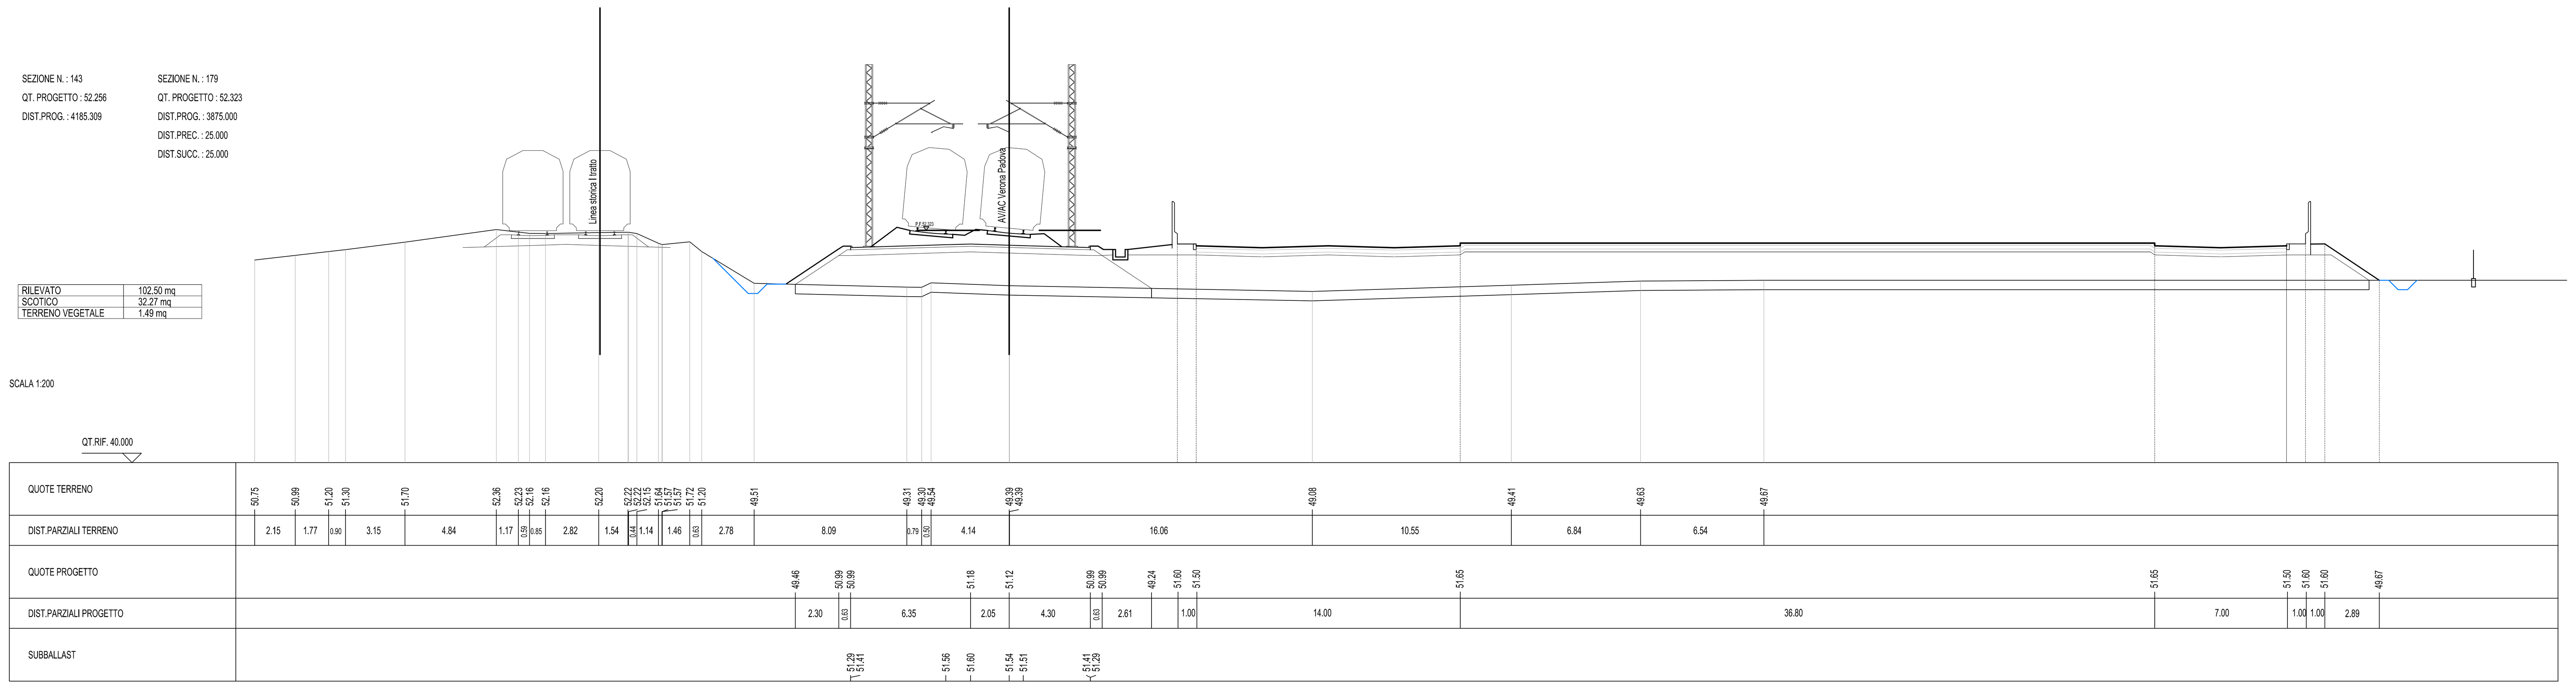


## DISEGNI DI RIFERIMENTO SSE KM 3+800 (S. MARTINO)

| DESCRIZIONE | CODICE |
|---|---|
| RELAZIONE TECNICA DESCRITTIVA | IN0D00DI2RHFA0200001A |
| RELAZIONE DI CALCOLO STRUTTURALE | IN0D00DI2CLFA0200001A |
| PLANIMETRIA GENERALE DI PROGETTO | IN0D00DI2P9FA0200001A |
| PLANIMETRIA DI TRACCIAMENTO | IN0D00DI2P9FA0200002A |
| PIAZZALE – PLANIMETRIA RETE SMALTIMENTI IDRAULICI | IN0D00DI2P9FA0200003A |
| PIAZZALE – PLANIMETRIA OPERE CIVILI | IN0D00DI2PZFA0200004A |
| PIAZZALE – PLANIMETRIA OPERE ELETTROMECCANICHE | IN0D00DI2PZFA0200005A |
| PIAZZALE – PLANIMETRIA LINEA DI TERRA | IN0D00DI2PZFA0200006A |
| PIAZZALE – SEZIONI TRASVERSALI – tav 1 | IN0D00DI2W9FA0200001A |
| PIAZZALE – SEZIONI TRASVERSALI – tav 2 | IN0D00DI2W9FA0200002A |
| PIAZZALE – SEZIONI TRASVERSALI – tav 3 | IN0D00DI2W9FA0200003A |
| PIAZZALE – PARTICOLARI COSTRUTTIVI – SEZIONI TIPO | IN0D00DI2PZFA0200001A |
| FABBRICATO – ARCHITETTONICO : PIANTE | IN0D00DI2PBFA0200001A |
| FABBRICATO – ARCHITETTONICO : PROSPETTI | IN0D00DI2PBFA0200002A |
| FABBRICATO – ARCHITETTONICO : SEZIONI | IN0D00DI2PBFA0200003A |
| FABBRICATO – ARCHITETTONICO : PARTICOLARI | IN0D00DI2PZFA0200002A |
| FABBRICATO – STRUTTURALI Carpenterie : PIANTE FONDAZIONI | IN0D00DI2PBFA0200004A |
| FABBRICATO – STRUTTURALI Carpenterie : PIANTE COPERTURA | IN0D00DI2PBFA0200005A |
| FABBRICATO – STRUTTURALI Carpenterie : SEZIONI | IN0D00DI2PBFA0200006A |
| FABBRICATO – PIANTA OPERE CIVILI | IN0D00DI2PBFA0200007A |
| FABBRICATO – PIANTA OPERE ELETTROMECCANICHE | IN0D00DI2PBFA0200008A |
| FABBRICATO – CABINA TERNA | IN0D00DI2PBFA0200009A |

## NOTE GENERALI

- LE QUOTE SONO ESPRESSE IN METRI
- LE QUOTE DI LIVELLO SONO ESPRESSE IN METRI E SONO RIFERITE ALLA QUOTA 0.00 DEL PIAZZALE ESTERNO.

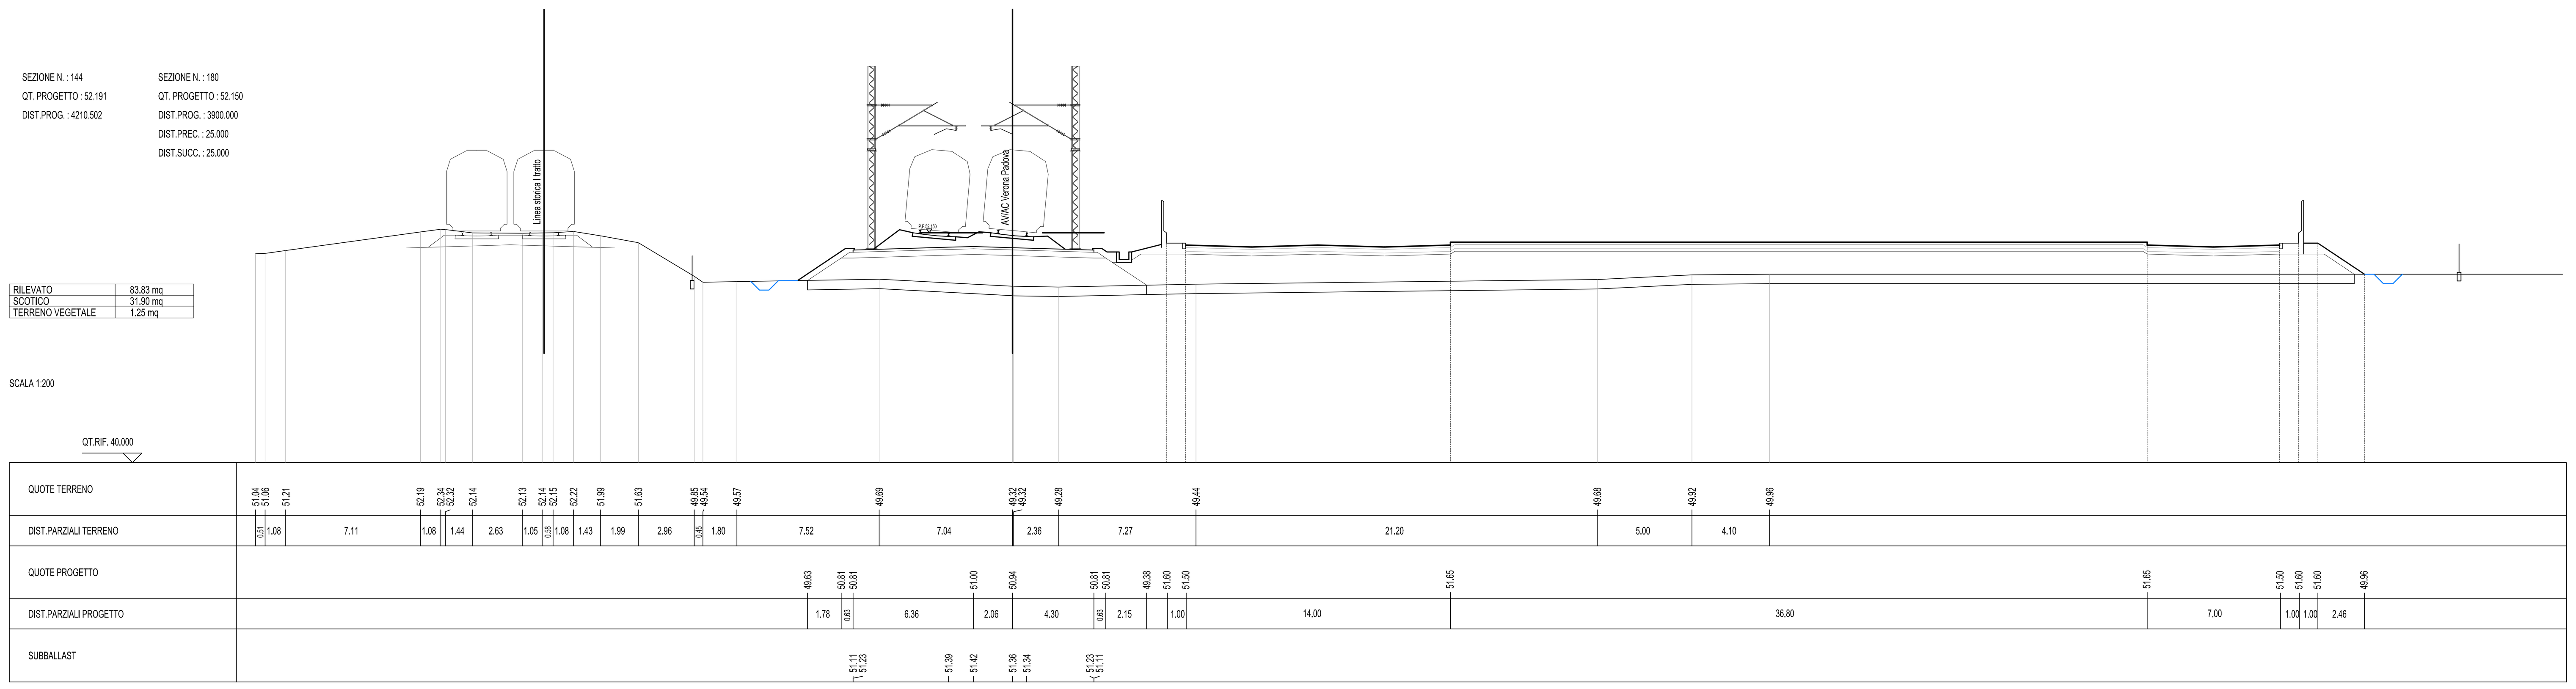COMMITTENTE: RFI RETE FERROVIARIA ITALIANA – GRUPPO FERROVIE DELLO STATO ITALIANE

ALTA SORVEGLIANZA: ITALFERR – GRUPPO FERROVIE DELLO STATO ITALIANE

GENERAL CONTRACTOR: Consorzio IricAV Due

**INFRASTRUTTURE FERROVIARIE STRATEGICHE DEFINITE DALLA LEGGE OBIETTIVO N. 443/01**

**PROGETTO DEFINITIVO**

**LINEA AV/AC VERONA - PADOVA**
**SUB TRATTA VERONA - VICENZA**
**1° SUB LOTTO VERONA - MONTEBELLO VICENTINO**

PARTE GENERALE
FA02 - FABBRICATO SSE AL Km 3+800
PIAZZALE - SEZIONI TRASVERSALI - tav 2

| GENERAL CONTRACTOR | | ITALFERR S.p.A. | |
|---|---|---|---|
| ATI bonifica<br>IL PROGETTISTA INTEGRATORE<br>Franco Persio Bocchetto iscritto all'Ordine degli Ingegneri della Provincia di Roma al n° 8664 - Sez. A settore Civile e Ambientale<br>Data: | CONSORZIO IRICAV DUE<br>Il Direttore<br>Data: | Data: | SCALA :<br>1:200 |

| COMMESSA | LOTTO | FASE | ENTE | TIPO DOC. | OPERA/DISCIPLINA | PROGR. | REV. |
|---|---|---|---|---|---|---|---|
| IN0D | 00 | D | I2 | W9 | FA0200 | 002 | A |

ATI bonifica

| VISTO ATI BONIFICA | |
|---|---|
| Firma | Data |
| Ing.F.P.Bocchetto | |

Progettazione:

| Rev. | Descrizione | Redatto | Data | Verificato | Data | Approvato | Data | Autorizzato |
|---|---|---|---|---|---|---|---|---|
| A | EMISSIONE | Tranquilli | 20.03.15 | Battocletti | 20.03.15 | Testa | 20.03.15 | Ing.F.P.Bocchetto |
| | | | | | | | | Data: MAGGIO 2015 |

File: IN0D00DI2W9FA0200002A__02AAA.DWG
CUP: J41E91000000009
CIG: 3320049F17
n. Elab.: IN0D00DI2W9FA0200002A