

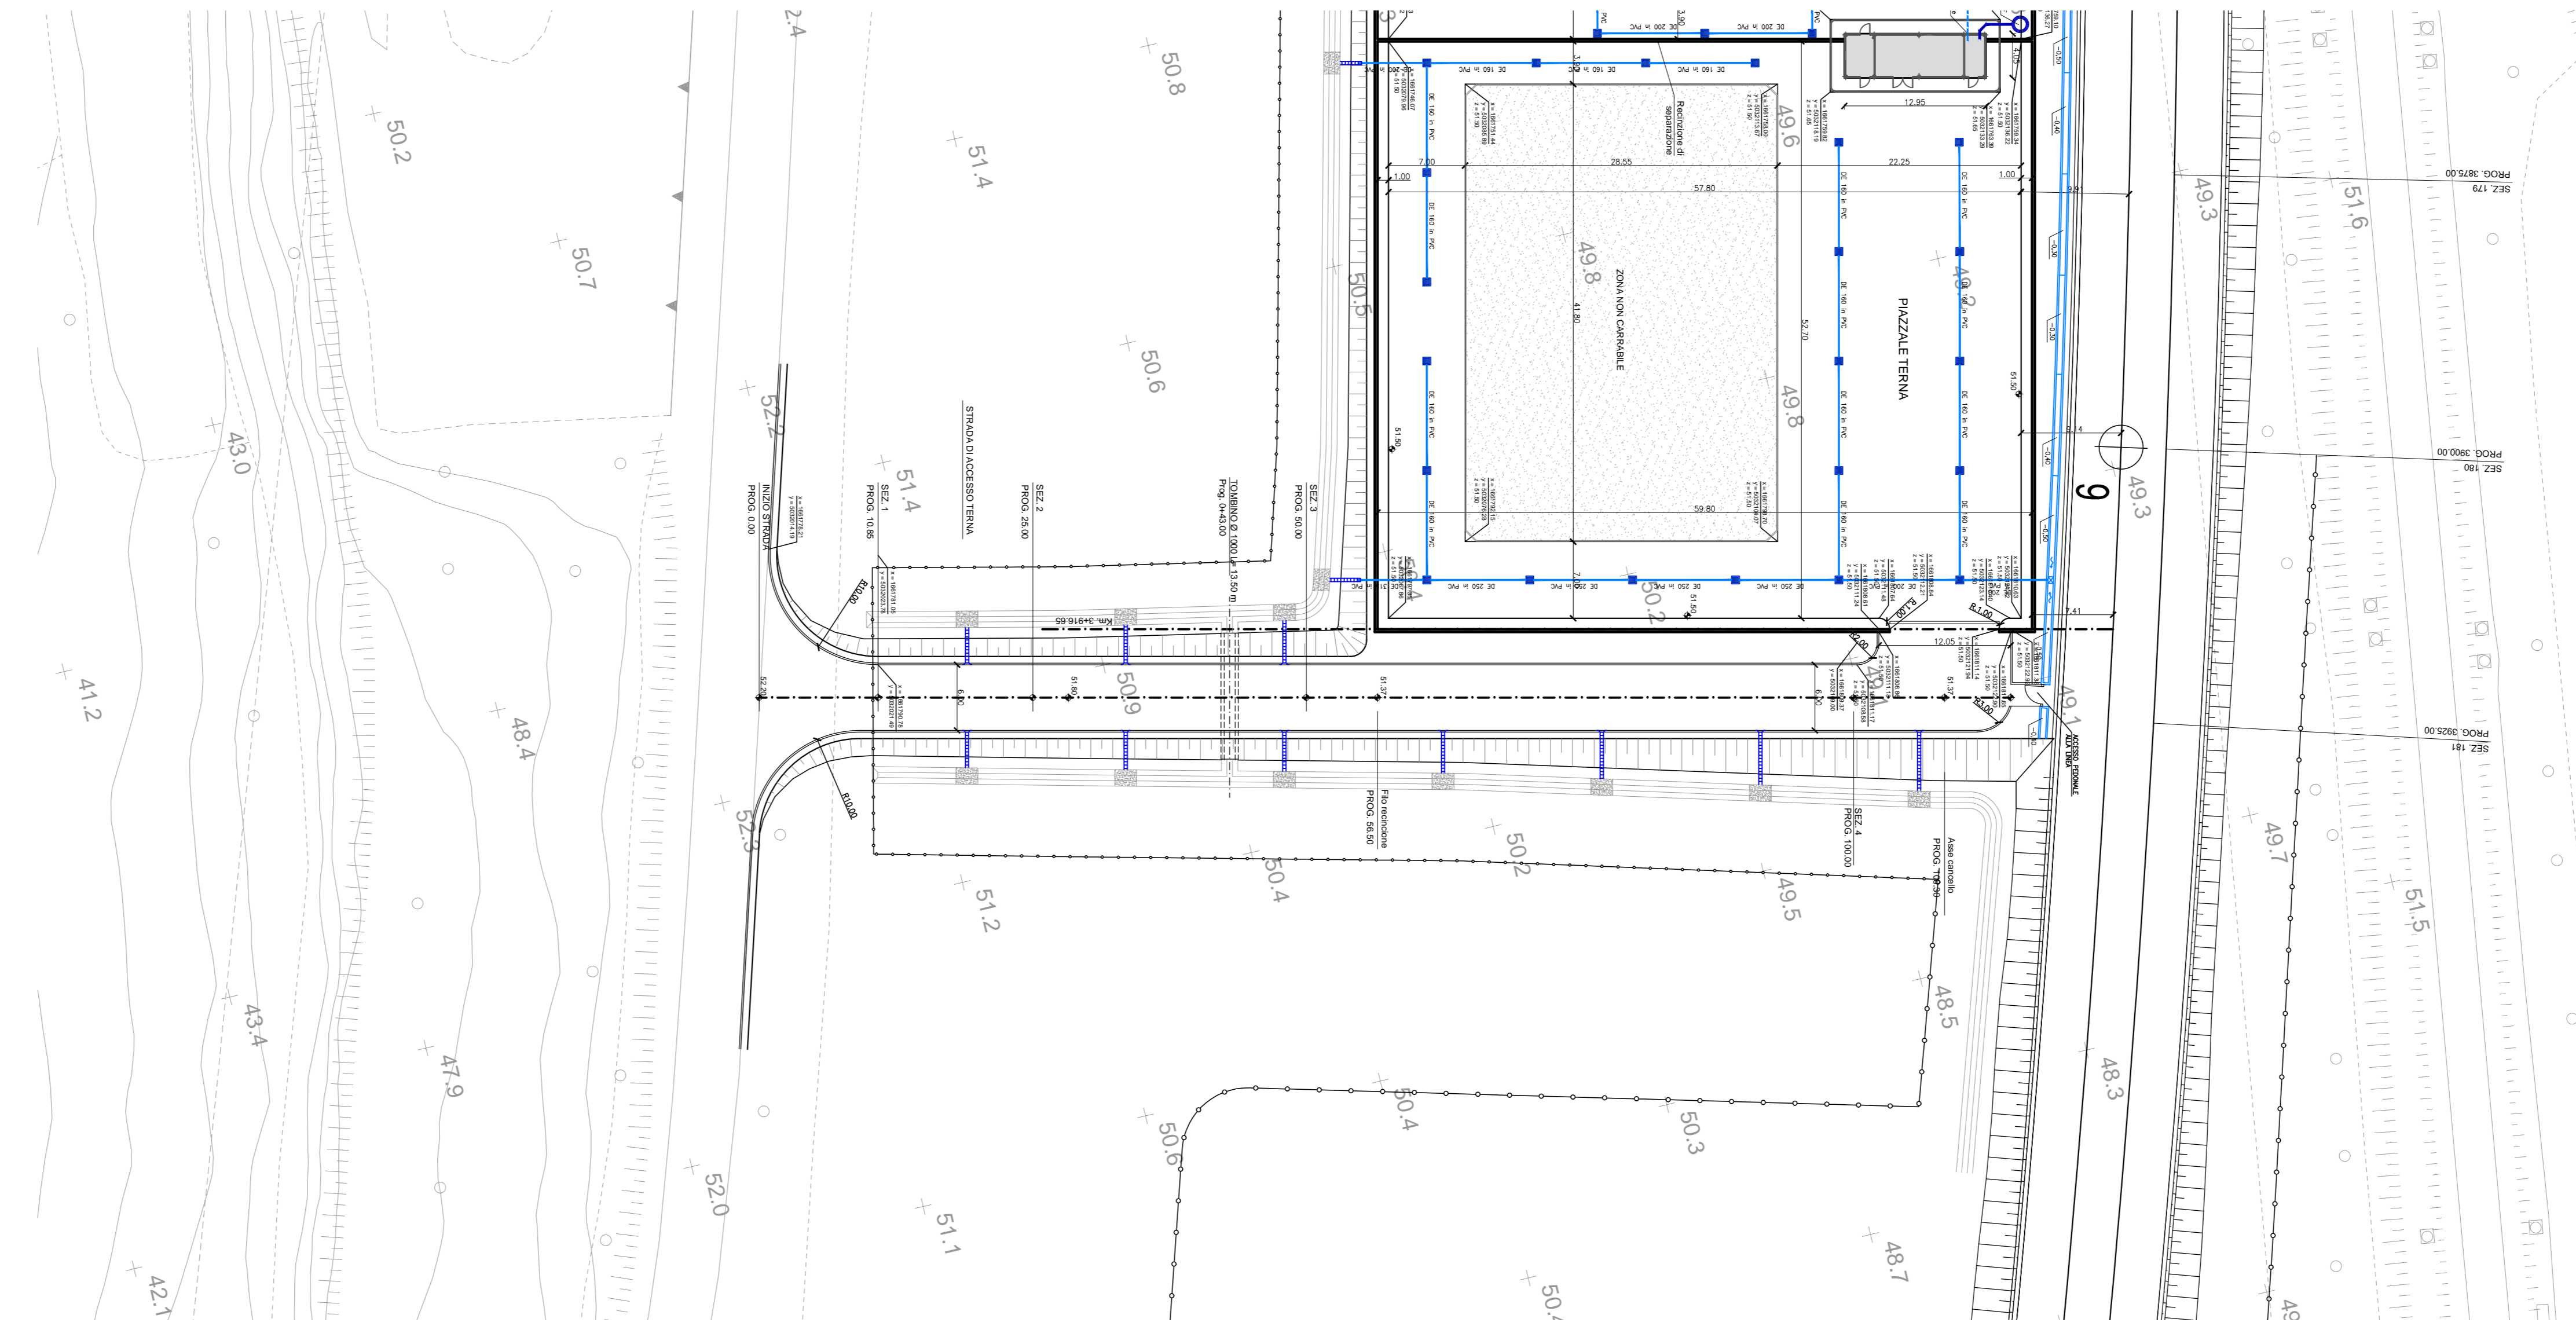
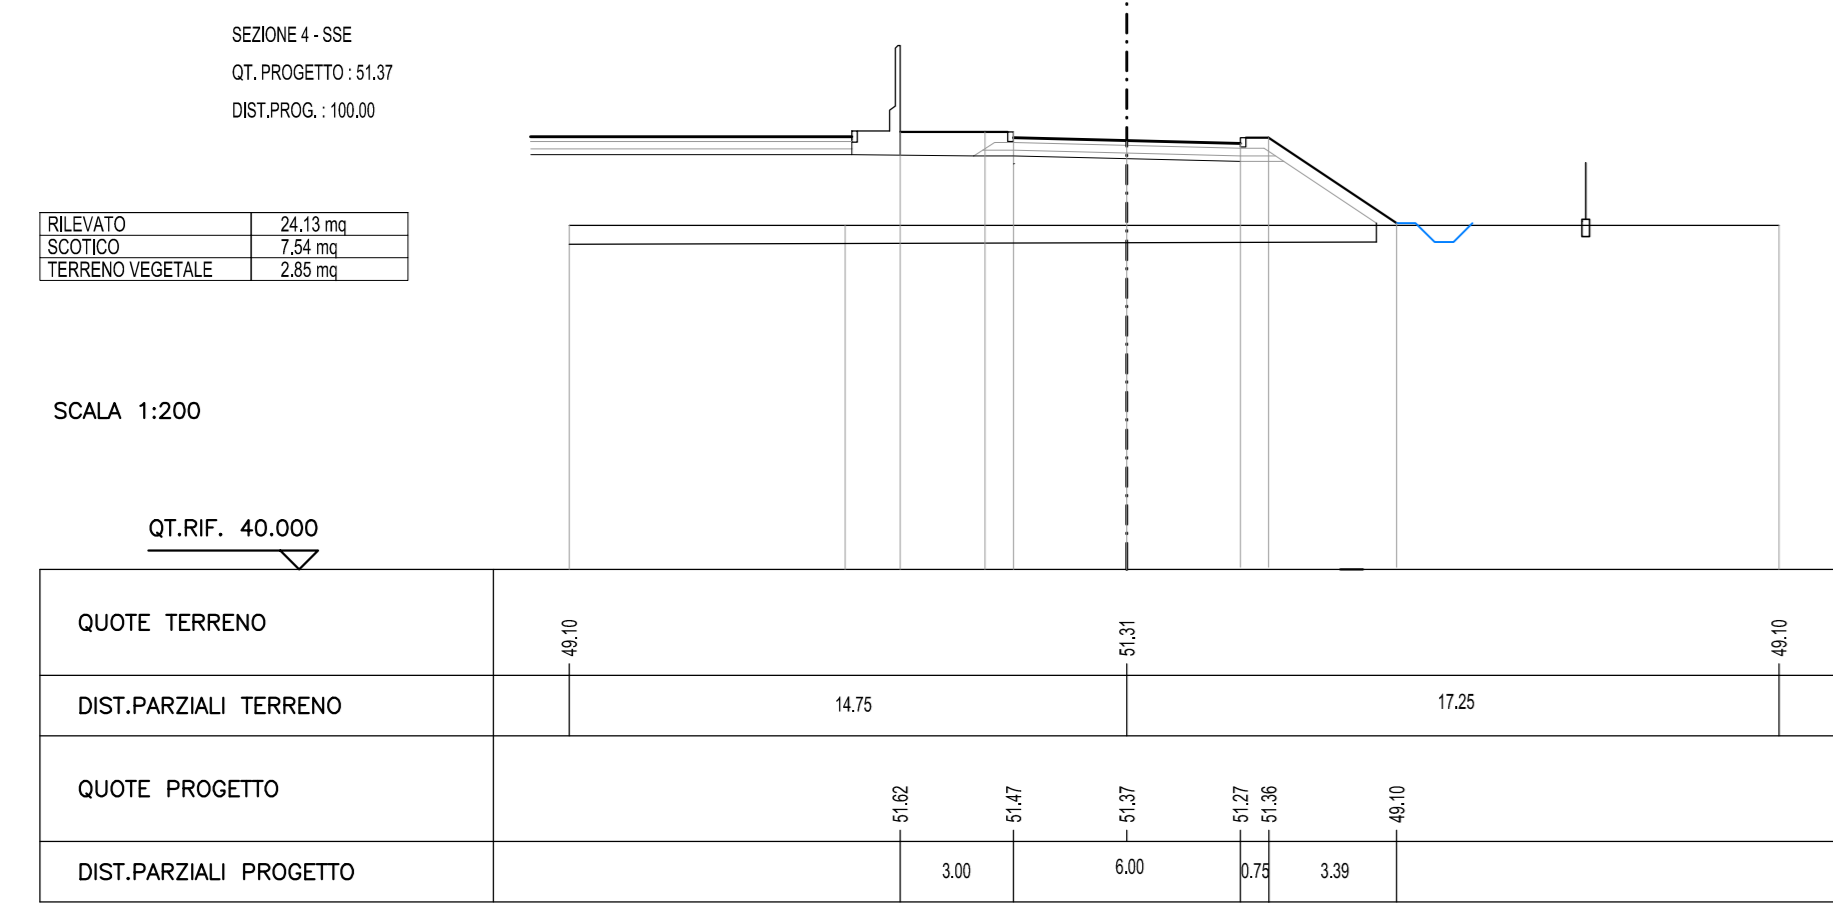
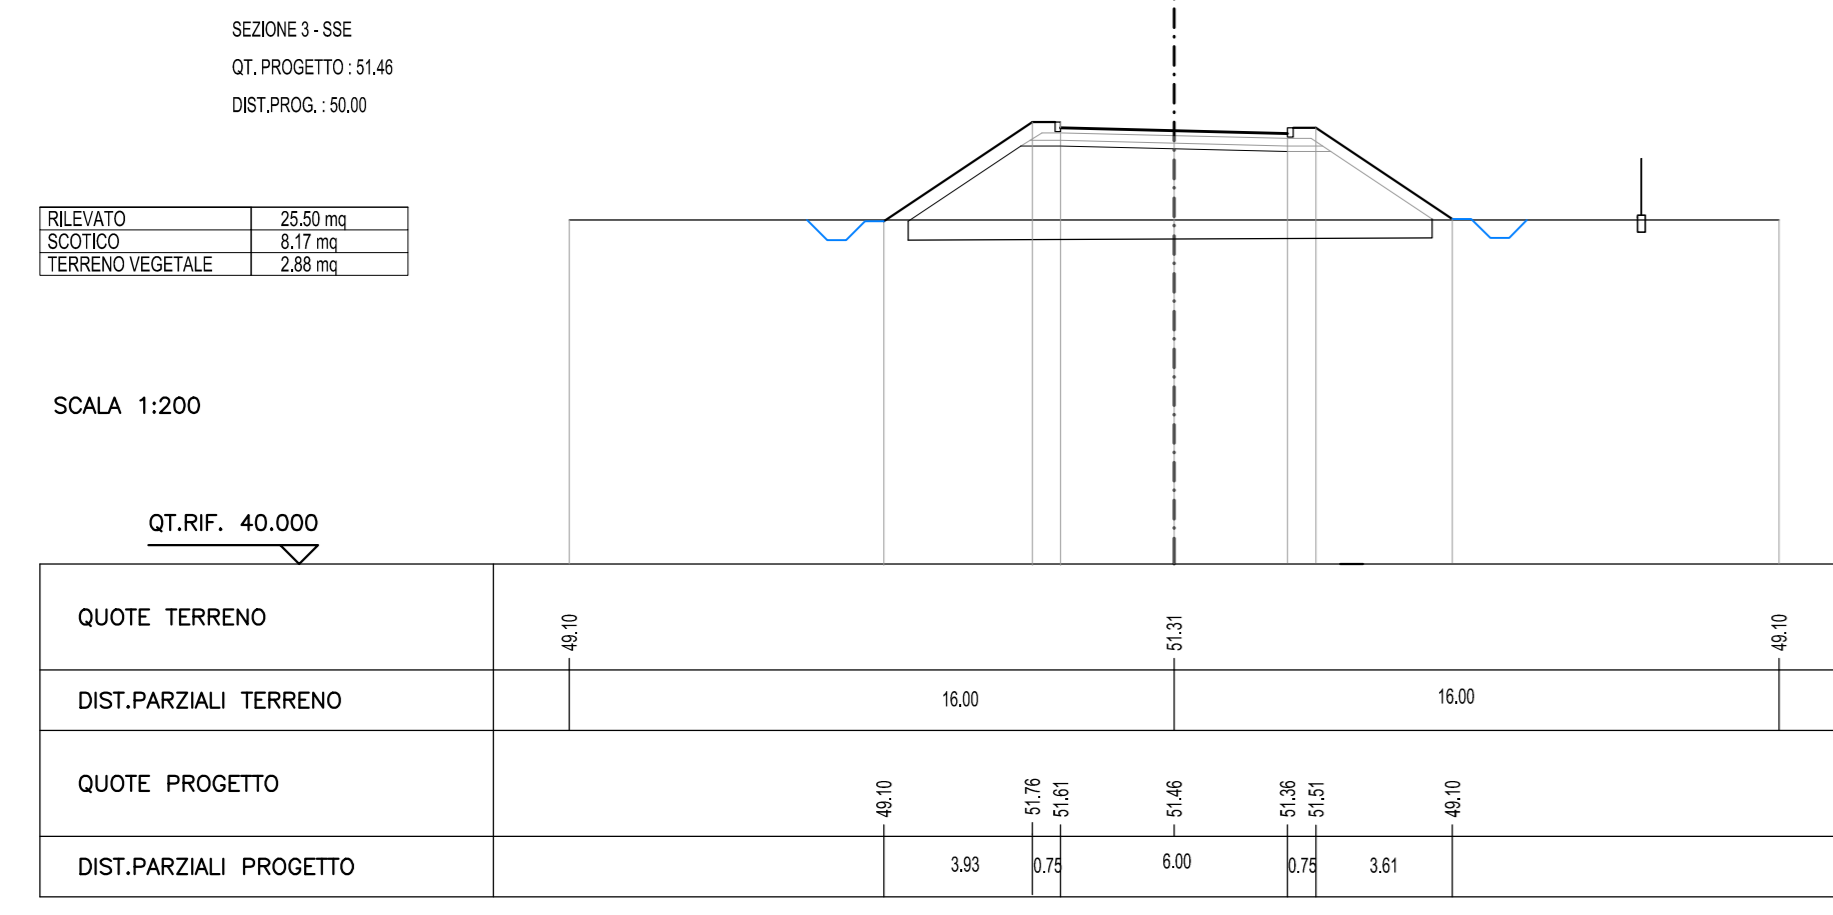
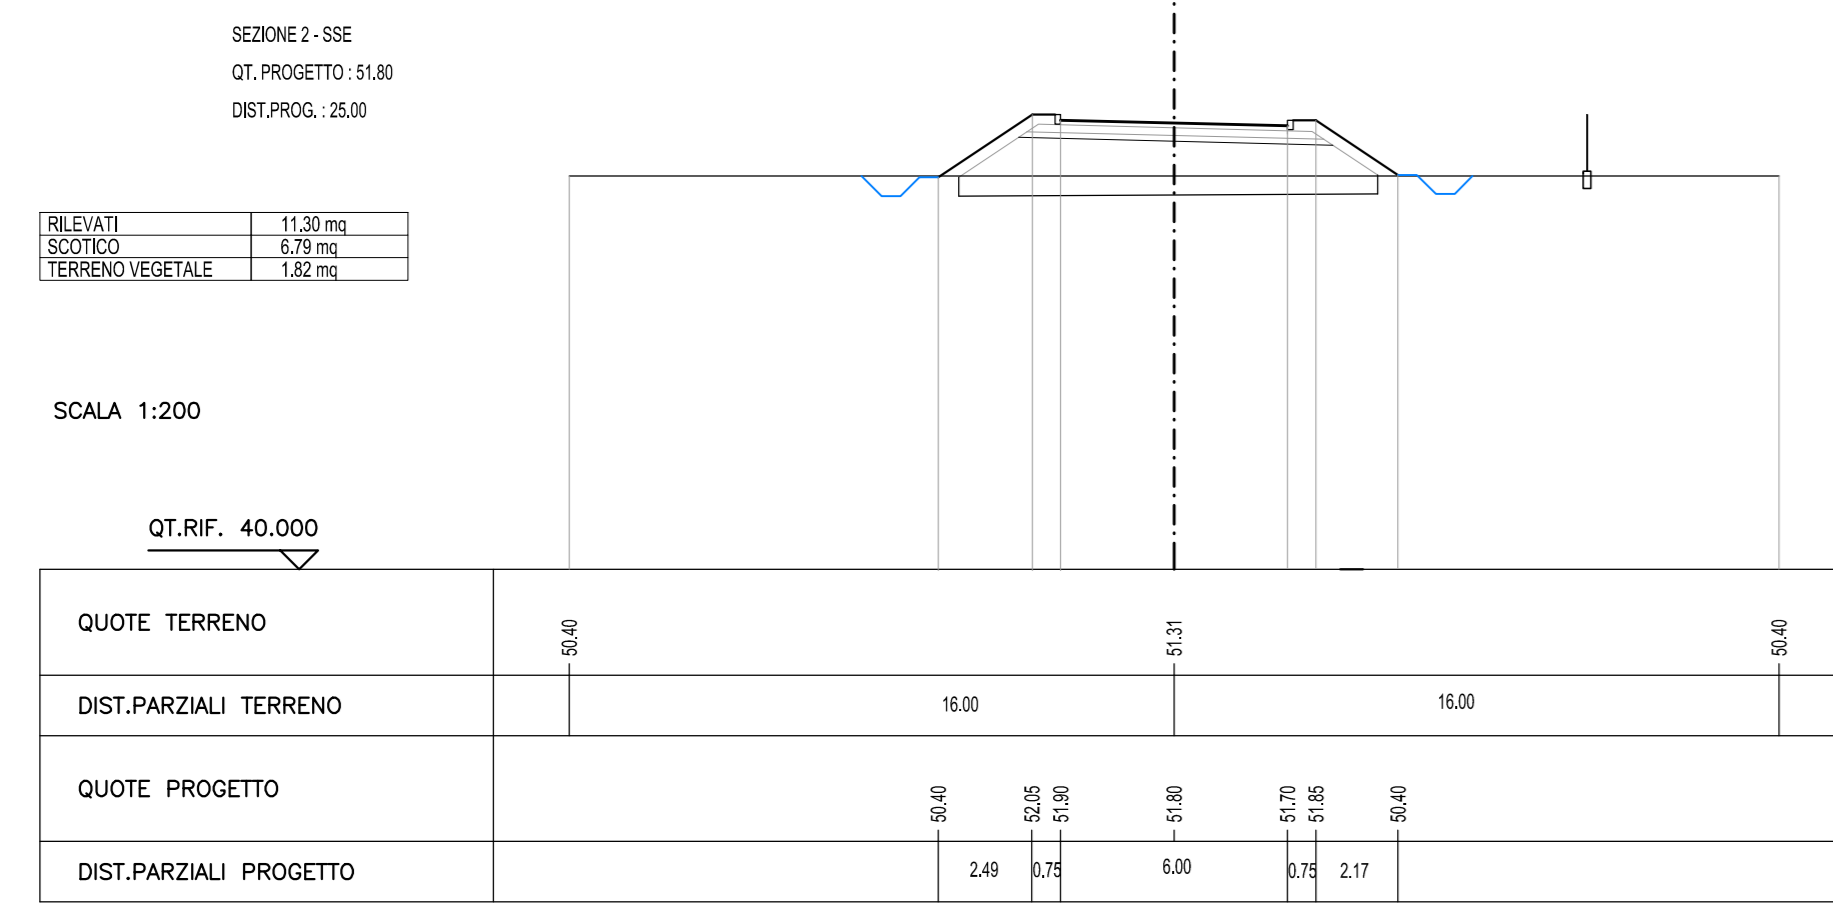


STRALCIO PLANIMETRICO STRADA DI ACCESSO

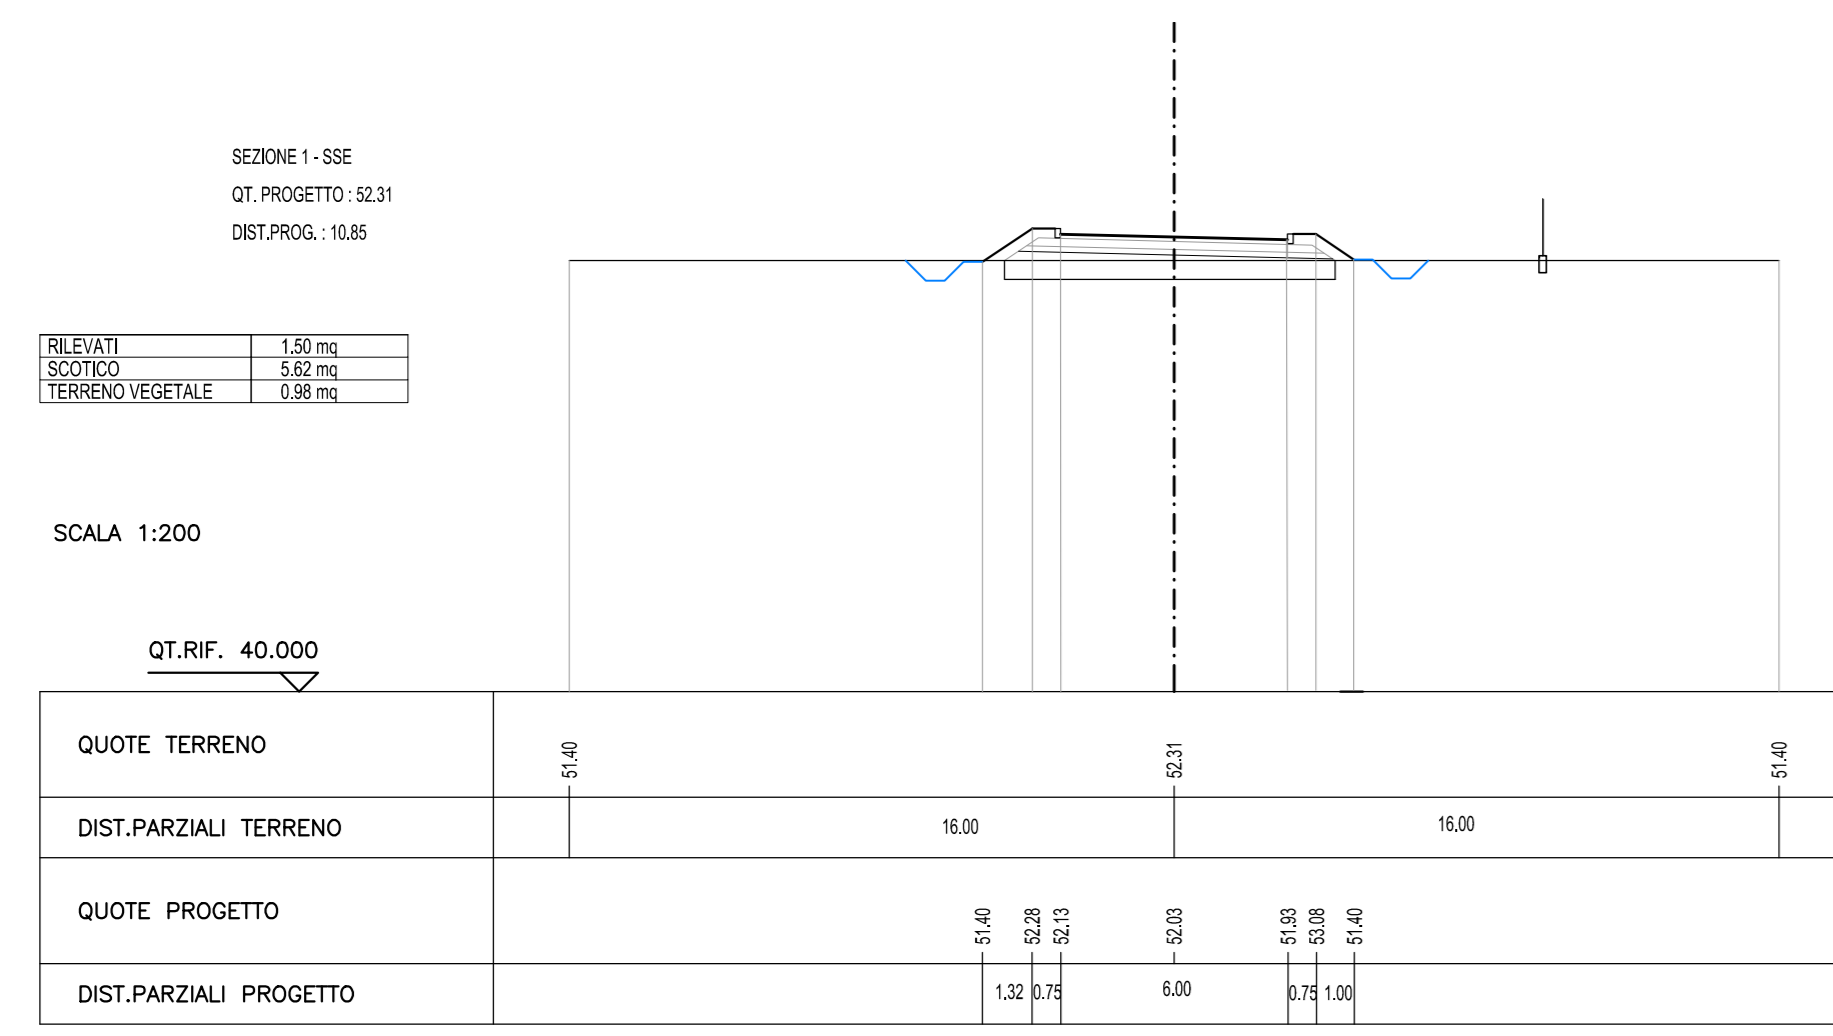

PROFILO LONGITUDINALE STRADA DI ACCESSO

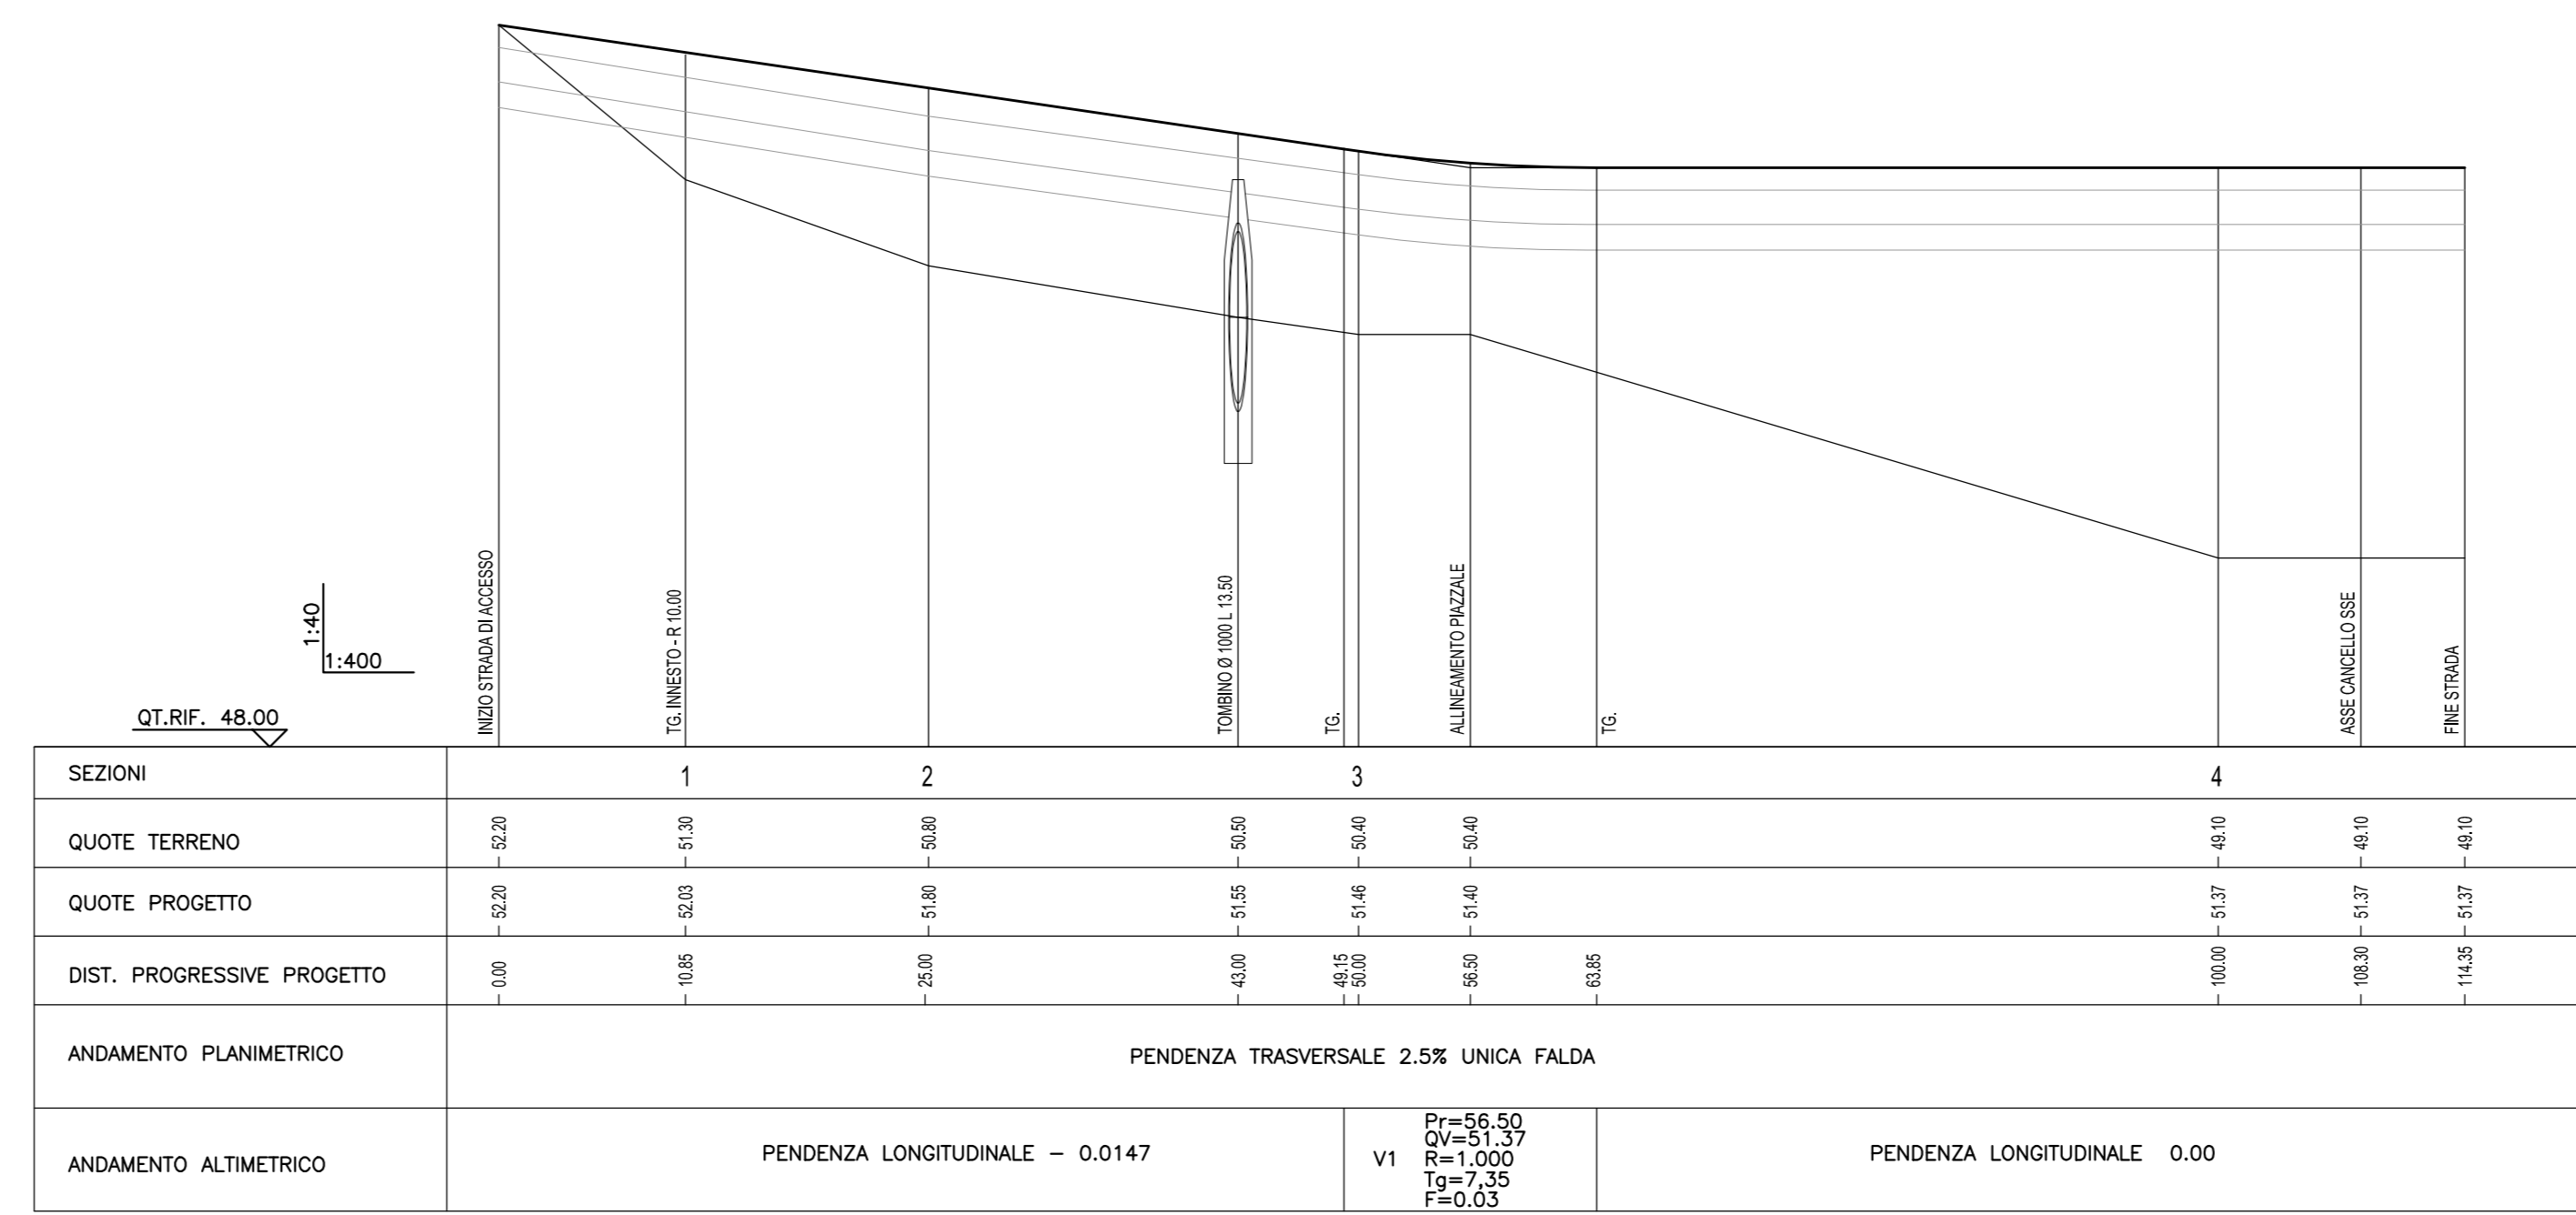

DESCRIZIONE	CODICE
RELAZIONE TECNICA DESCRITTIVA	IN000002RHF0200001A
RELAZIONE DI CALCOLO STRUTTURALE	IN000002CFL0200001A
PLANIMETRIA GENERALE DI PROGETTO	IN000002PFA0200001A
PLANIMETRIA DI TRACCIAMENTO	IN000002PFA0200002A
PIAZZALE - PLANIMETRIA RETE SMALTIMENTI IDRAULICI	IN000002PFA0200003A
PIAZZALE - PLANIMETRIA OPERE CIVILI	IN000002PFA0200004A
PIAZZALE - PLANIMETRIA OPERE ELETTROMECCANICHE	IN000002PFA0200005A
PIAZZALE - PLANIMETRIA LINEA DI TERZA	IN000002PFA0200006A
PIAZZALE - SEZIONI TRASVERSALI - tav 1	IN000002WFA0200001A
PIAZZALE - SEZIONI TRASVERSALI - tav 2	IN000002WFA0200002A
PIAZZALE - SEZIONI TRASVERSALI - tav 3	IN000002WFA0200003A
PIAZZALE - PARTICOLARI COSTRUTTIVI - SEZIONI TIPO	IN000002PFA0200001A
FABBRICATO - ARCHITETTONICO: PIANTE	IN000002PFA0200001A
FABBRICATO - ARCHITETTONICO: PROSPETTI	IN000002PFA0200002A
FABBRICATO - ARCHITETTONICO: SEZIONI	IN000002PFA0200003A
FABBRICATO - ARCHITETTONICO: PARTICOLARI	IN000002PFA0200002A
FABBRICATO - STRUTTURALI Carpenterie: PIANTE FONDAZIONI	IN000002PFA0200004A
FABBRICATO - STRUTTURALI Carpenterie: PIANTE COPERTURA	IN000002PFA0200005A
FABBRICATO - STRUTTURALI Carpenterie: SEZIONI	IN000002PFA0200006A
FABBRICATO - PIANTE OPERE CIVILI	IN000002PFA0200007A
FABBRICATO - PIANTE OPERE ELETTROMECCANICHE	IN000002PFA0200008A
FABBRICATO - CABINA TERZA	IN000002PFA0200009A

NOTE GENERALI

- LE QUOTE SONO ESPRESSE IN METRI
- LE QUOTE DI LIVELLO SONO ESPRESSE IN METRI E SONO RIFERITE ALLA QUOTA 0.00 DEL PIAZZALE ESTERNO.

COMMITTENTE: **RFI** RETE FERROVIARIA ITALIANA GRUPPO FERROVIE DELLO STATO ITALIANE

ALTA SORVEGLIANZA: **ITALFERR** GRUPPO FERROVIE DELLO STATO ITALIANE

GENERAL CONTRACTOR: **Cesceezio Irico'AV' Due**

INFRASTRUTTURE FERROVIARIE STRATEGICHE DEFINITE DALLA LEGGE OBIETTIVO N. 443/01

PROGETTO DEFINITIVO

LINEA AVI/AC VERONA - PADOVA

SUB TRATTA VERONA - VICENZA

1° SUB LOTTO VERONA - MONTEBELLO VICENTINO

PARTE GENERALE
FA02 - FABBRICATO SSE AL Km 3+800
PIAZZALE - SEZIONI TRASVERSALI - tav 3

GENERAL CONTRACTOR	CONSORZIO IIRICAV DUE	ITALFERR S.p.A.	SCALA:
ATI bonifica	IL PROGETTISTA INTEGRATORE		1:200

COMMESSA	LOTTO	FASE	ENTE	TIPO DOC.	OPERA/DISCIPLINA	PROGR.	REV.
IN00	00	D	I2	W9	FA0200	003	B

VISTO ATI BONIFICA		Data:	
Firma		Data:	
Ing. F. P. Bocchetto			
Progettazione:	Redatto	Verificato	Approvato
Rev. A	20.03.15	20.03.15	20.03.15
Rev. B	20.03.15	20.03.15	20.03.15