RINTERRO	Sx mq 45,64	DX mq 127,19
RILEVATO in Dx	Ai mq 188,13	

SEZIONE N. : 221 bis
DIST.PROG. : 4877.460

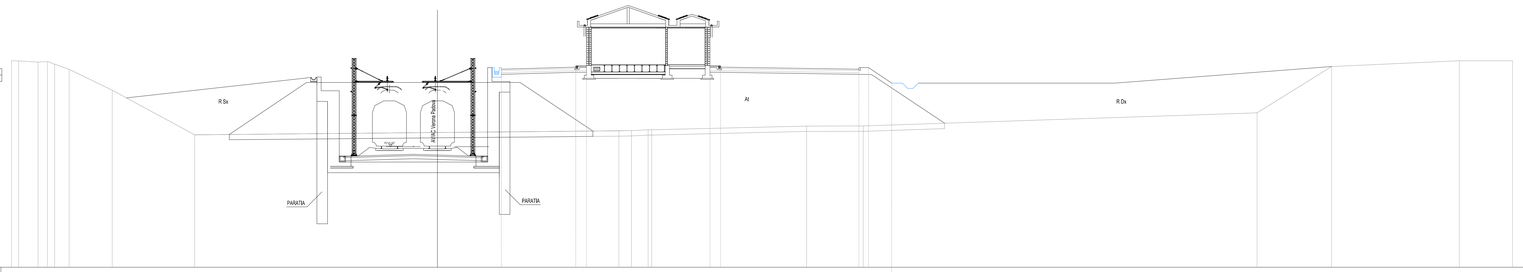

SCALA 1:200

QT.RIF. 30.000

| | | |