SEZIONE 1

RILEVATO = MQ 7,20
BONIFICA = MQ 6,32

SCALA 1:200

QT.RIF. 40,000

QUOTE TERRENO	48,10		48,05		48,00				47,97	47,97		44,45		43,39
DIST.PARZIALI TERRENO		17,39		8,44		18,00		24,00		1,50	18,92		41,42	
QUOTE PROGETTO							47,97	48,21 48,56	48,56	48,56 48,21	47,97			
DIST.PARZIALI PROGETTO							1,87	0,75	8,50	0,75	1,87			
SUBBALLAST														

SEZIONE 2

RILEVATO = MQ 6,11
BONIFICA = MQ 12,75

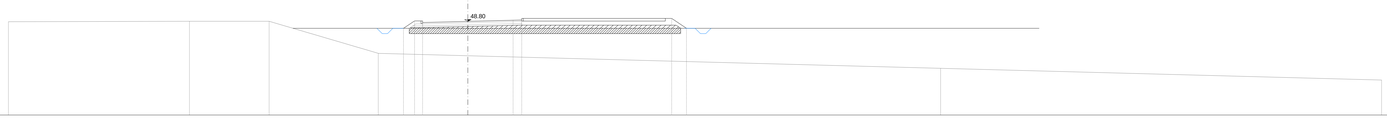

SCALA 1:200

QT.RIF. 40,000

QUOTE TERRENO	48,77		48,61		48,61		48,79			48,15	48,15	44,35		43,29
DIST.PARZIALI TERRENO		17,01		7,46		10,26		8,41	24,00	1,50	18,92		41,42	
QUOTE PROGETTO							48,15	48,55 48,65	48,85	48,85 48,65		48,55	48,15	
DIST.PARZIALI PROGETTO							1,20	0,75	8,50	0,75	14,09		1,20	
SUBBALLAST														

PROFILO LONGITUDINALE
STRADA DI ACCESSO

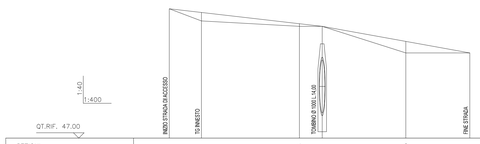

QT.RIF. 47,00

SEZIONI		1		2		
QUOTE TERRENO	48,43	48,20	48,10	48,10	48,60	48,60
QUOTE PROGETTO	48,43					
DIST. PROGRESSIVE PROGETTO	0,00	6,64	24,45	28,74	44,25	54,46
ANDAMENTO PLANIMETRICO		PENDENZA TRASVERSALE 2,5% UNICA FALDA				
ANDAMENTO ALTIMETRICO		PENDENZA LONGITUDINALE – 0,011		PENDENZA LONGITUDINALE – 0,018		

DISEGNI DI RIFERIMENTO SG KM 4+880

DESCRIZIONE	CODICE
RELAZIONE TECNICA DESCRITTIVA	IN0D00D2RHFA030000001A
RELAZIONE DI CALCOLO STRUTTURALE	IN0D00D2CLFA030000001A
PLANIMETRIA GENERALE DI PROGETTO	IN0D00D2P9FA030000001A
PLANIMETRIA DI TRACCIAMENTO	IN0D00D2P9FA030000002A
PIAZZALE – PLANIMETRIA RETE SMALTIMENTI IDRAULICI E OPERE CIVILI IMPIANTI	IN0D00D2P9FA030000003A
PIAZZALE – SEZIONI TRASVERSALI – tav 1	IN0D00D2W9FA030000001A
PIAZZALE – SEZIONI TRASVERSALI – tav 2	IN0D00D2W9FA030000002A
PIAZZALE – SEZIONI TRASVERSALI – tav 3	IN0D00D2W9FA030000003A
PIAZZALE – SEZIONI TRASVERSALI – tav 4	IN0D00D2W9FA030000004A
PIAZZALE – PIANTA IMPRONTA RILEVATO	IN0D00D2P9FA030000004A
PIAZZALE – PARTICOLARI COSTRUTTIVI – SEZIONI TIPO	IN0D00D2P2FA030000001A
FABBRICATO – ARCHITETTONICO : PIANTE	IN0D00D2PBFA030000001A
FABBRICATO – ARCHITETTONICO : PROSPETTI	IN0D00D2PBFA030000002A
FABBRICATO – ARCHITETTONICO : SEZIONI	IN0D00D2PBFA030000003A
FABBRICATO – ARCHITETTONICO : PARTICOLARI	IN0D00D2P2FA030000002A
FABBRICATO – STRUTTURALI Carpenterie : PIANTE FONDAZIONI	IN0D00D2PBFA030000004A
FABBRICATO – STRUTTURALI Carpenterie : PIANTE COPERTURA	IN0D00D2PBFA030000005A
FABBRICATO – STRUTTURALI Carpenterie : SEZIONI – tav 1	IN0D00D2PBFA030000006A
FABBRICATO – STRUTTURALI Carpenterie : SEZIONI – tav 2	IN0D00D2PBFA030000007A
FABBRICATO – CABINA ENEL : PIANTA, SEZIONI, PROSPETTI, PARTICOLARI	IN0D00D2PBFA030000008A

NOTE GENERALI

- LE QUOTE SONO ESPRESSE IN METRI
- LE QUOTE DI LIVELLO SONO ESPRESSE IN METRI E SONO RIFERITE ALLA QUOTA 0,00 DEL PIAZZALE ESTERNO.
- LE FALDE DEL TETTO HANNO PENDENZA DEL 35%

COMMITTENTE:

RFI RETE FERROVIARIA ITALIANA
GRUPPO FERROVIE DELLO STATO ITALIANE

ALTA SORVEGLIANZA:

ITALFERR
GRUPPO FERROVIE DELLO STATO ITALIANE

GENERAL CONTRACTOR:

Consorzio IricAV Due

INFRASTRUTTURE FERROVIARIE STRATEGICHE DEFINITE DALLA LEGGE OBIETTIVO N. 443/01

PROGETTO DEFINITIVO

LINEA AV/AC VERONA - PADOVA
SUB TRATTA VERONA - VICENZA
1° SUB LOTTO VERONA - MONTEBELLO VICENTINO

PARTE GENERALE
FA03 - FABBRICATO SG AL Km 4+880
FA03A PIAZZALE - SEZIONI TRASVERSALI - tav 4

GENERAL CONTRACTOR		ITALFERR S.p.A.	
ATI bonifica IL PROGETTISTA INTEGRATORE Franco Persio Bocchetto iscritto all'Ordine degli Ingegneri della Provincia di Rieti n. 364 al n. 1 Sez. A settore Civile e Ambientale Data:	CONSORZIO IRICAV DUE Il Direttore Data:	Data:	SCALA : 1:200

COMMESSA	LOTTO	FASE	ENTE	TIPO DOC.	OPERA/DISCIPLINA	PROGR.	REV.
IN0D	00	D	I2	W9	FA03A0	004	B

ATI bonifica

VISTO ATI BONIFICA	
Firma	Data
Ing.F.P.Bocchetto	

Progettazione:

Rev.	Descrizione	Redatto	Data	Verificato	Data	Approvato	Data	Autorizzato
A	EMISSIONE	Tranquilli	Mag.2015	Battoletti	Mag.2015	Testa	Mag.2015	Ing.F.P.Bocchetto
B	REVISIONE ISTRUTTORIA ITALFERR	Tranquilli	Set.2015	Battoletti	Set.2015	Testa	Set.2015	
								Data:

File: IN0D00D2W9FA03A0004B__00A.DWG	CUP: J41E91000000009	n. Elab.:
	CIG: 3320049F17	