SCAVI E BONIFICHE	
STERRO	43,297 mq
SCOTICO TRINCEA	23,188 m
RILEVATI	
TERRENO VEGETALE	10,360 m
SOVRASTRUTTURA STRADALE	
BALLAST	5,303 mq
SUBBALLAST	13,188 m
SUPER COMPATTATO	13,187 m

SEZIONE N. : 331
QT. PROGETTO : 40,441
DIST.PROG. : 7450,000
DIST.PREC. : 25,000
DIST.SUCC. : 25,000

RILEVATO	0,84 mq
SCOTICO	34,051 mq
TERRENO VEGETALE	1,42 mq

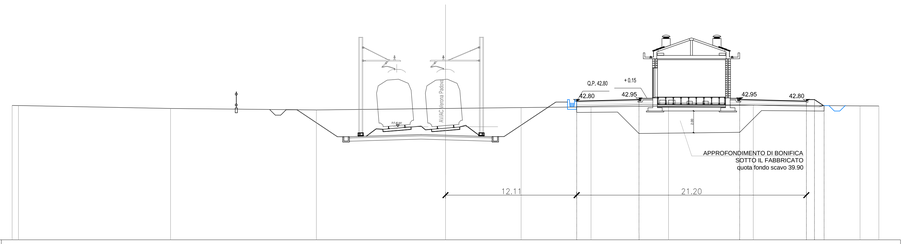

SCALA 1:200

QT.RIF. 30,000

| | | |