STRADA PERIMETRALE

SEZIONE 9
QT. PROGETTO : 23,81
DIST.PROG. : 0,00

RILEVATI	14,22 mq
SCOTICO	6,26 mq
TERRENO VEGETALE	1,24 mq

SCALA 1:200

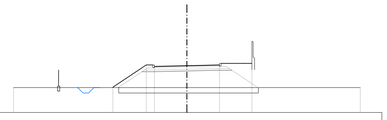

QT.RIF. 20,000

QUOTE TERRENO	22,93			23,81							22,93
DIST.PARZIALI TERRENO		16,00						16,00			
QUOTE PROGETTO			22,30	24,39	24,34	24,31	24,28	24,03	24,03		
DIST.PARZIALI PROGETTO			3,08	0,75		6,00	0,75		3,00		

SEZIONE 10
QT. PROGETTO : 23,07
DIST.PROG. : 33,45

RILEVATI	12,01 mq
SCOTICO	5,64 mq
TERRENO VEGETALE	4,90 mq

SCALA 1:200

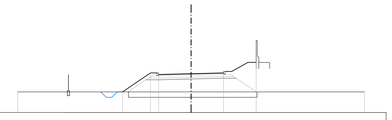

QT.RIF. 20,000

QUOTE TERRENO	21,90			23,07							21,90
DIST.PARZIALI TERRENO		16,00						16,00			
QUOTE PROGETTO			21,90	23,60	23,56	23,56	23,87		24,50		
DIST.PARZIALI PROGETTO			2,58	0,75		6,00			3,00		

SEZIONE 11
QT. PROGETTO : 22,80
DIST.PROG. : 45,45

RILEVATI	5,73 mq
SCOTICO	5,08 mq
TERRENO VEGETALE	4,84 mq

SCALA 1:200

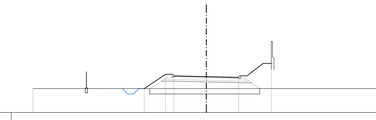

QT.RIF. 20,000

QUOTE TERRENO	22,20			22,80							22,20
DIST.PARZIALI TERRENO		16,00						16,00			
QUOTE PROGETTO			22,17	23,37	23,30	23,23	23,26		24,50		
DIST.PARZIALI PROGETTO			2,77		6,00		0,75	3,00			

SEZIONE N. : 711
QT. PROGETTO : 27,365
DIST.PROG. : 16656,304
DIST.PREC. : 31,304
DIST.SUCC. : 18,696

STRADA

RILEVATO	12,46 mq
SCOTICO	6,14 mq
TERRENO VEGETALE	1,34 mq

PIAZZALE

RILEVATO	127,57 mq
SCOTICO	31,75 mq
TERRENO VEGETALE	1,66 mq

SCALA 1:200

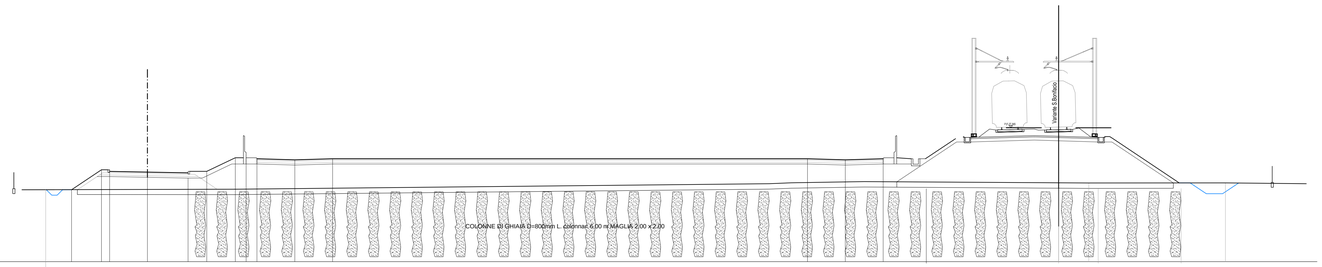

QT.RIF. 15,000

| | | | | | | | | | | |