
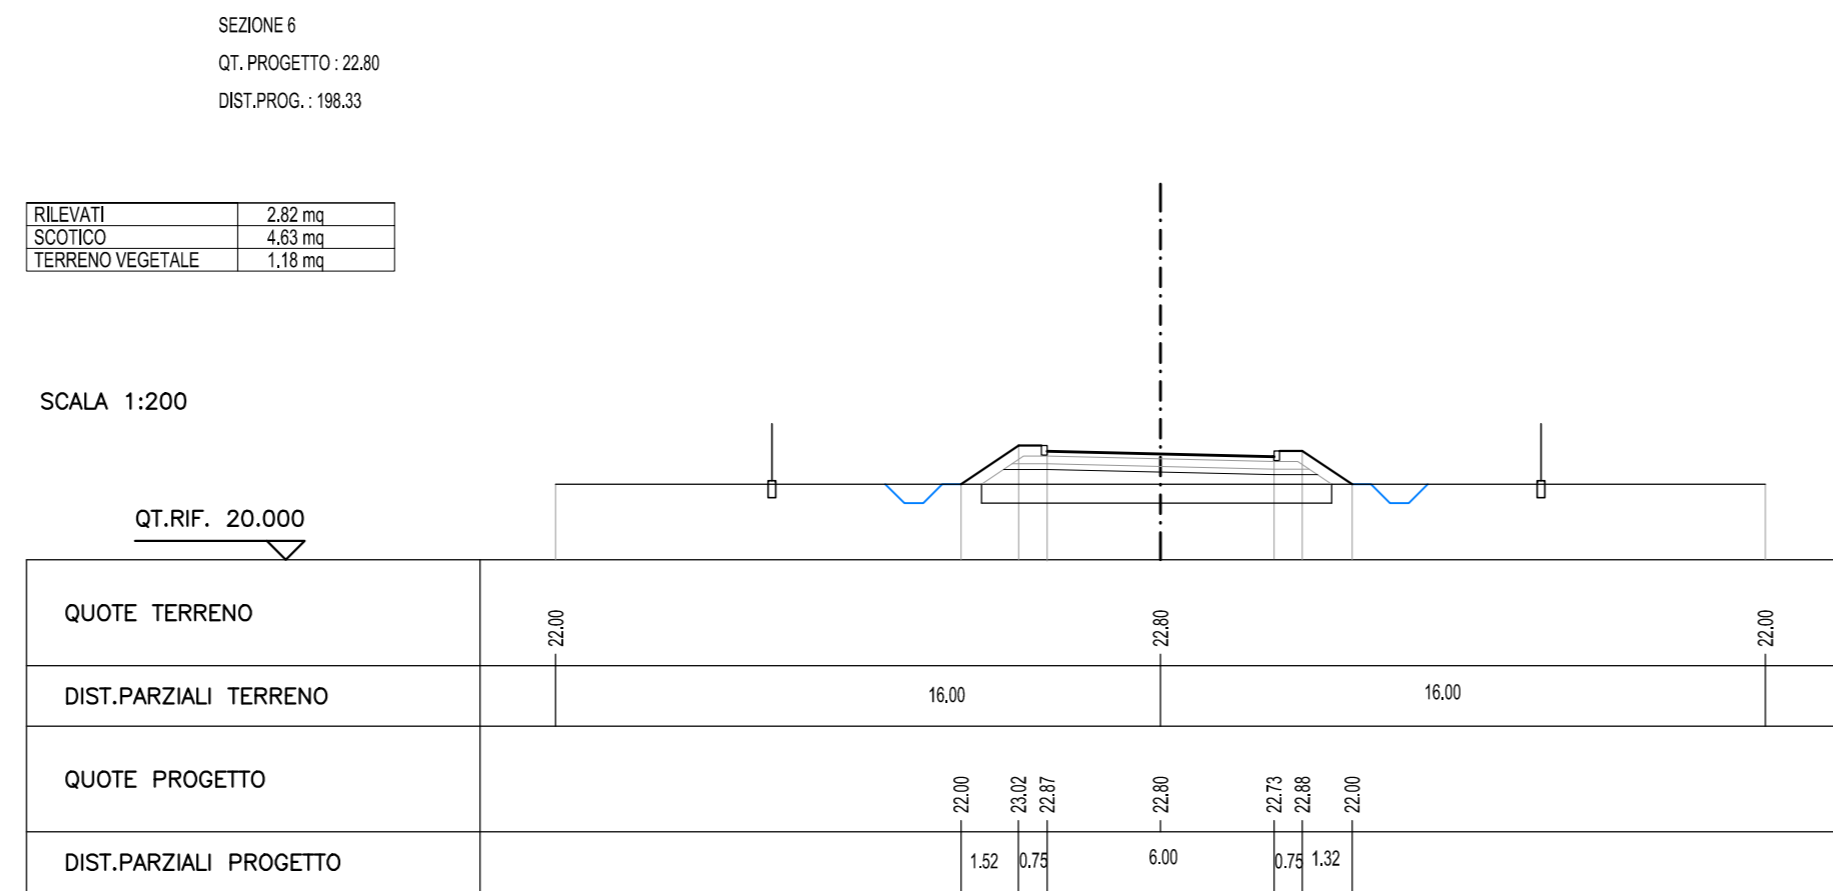
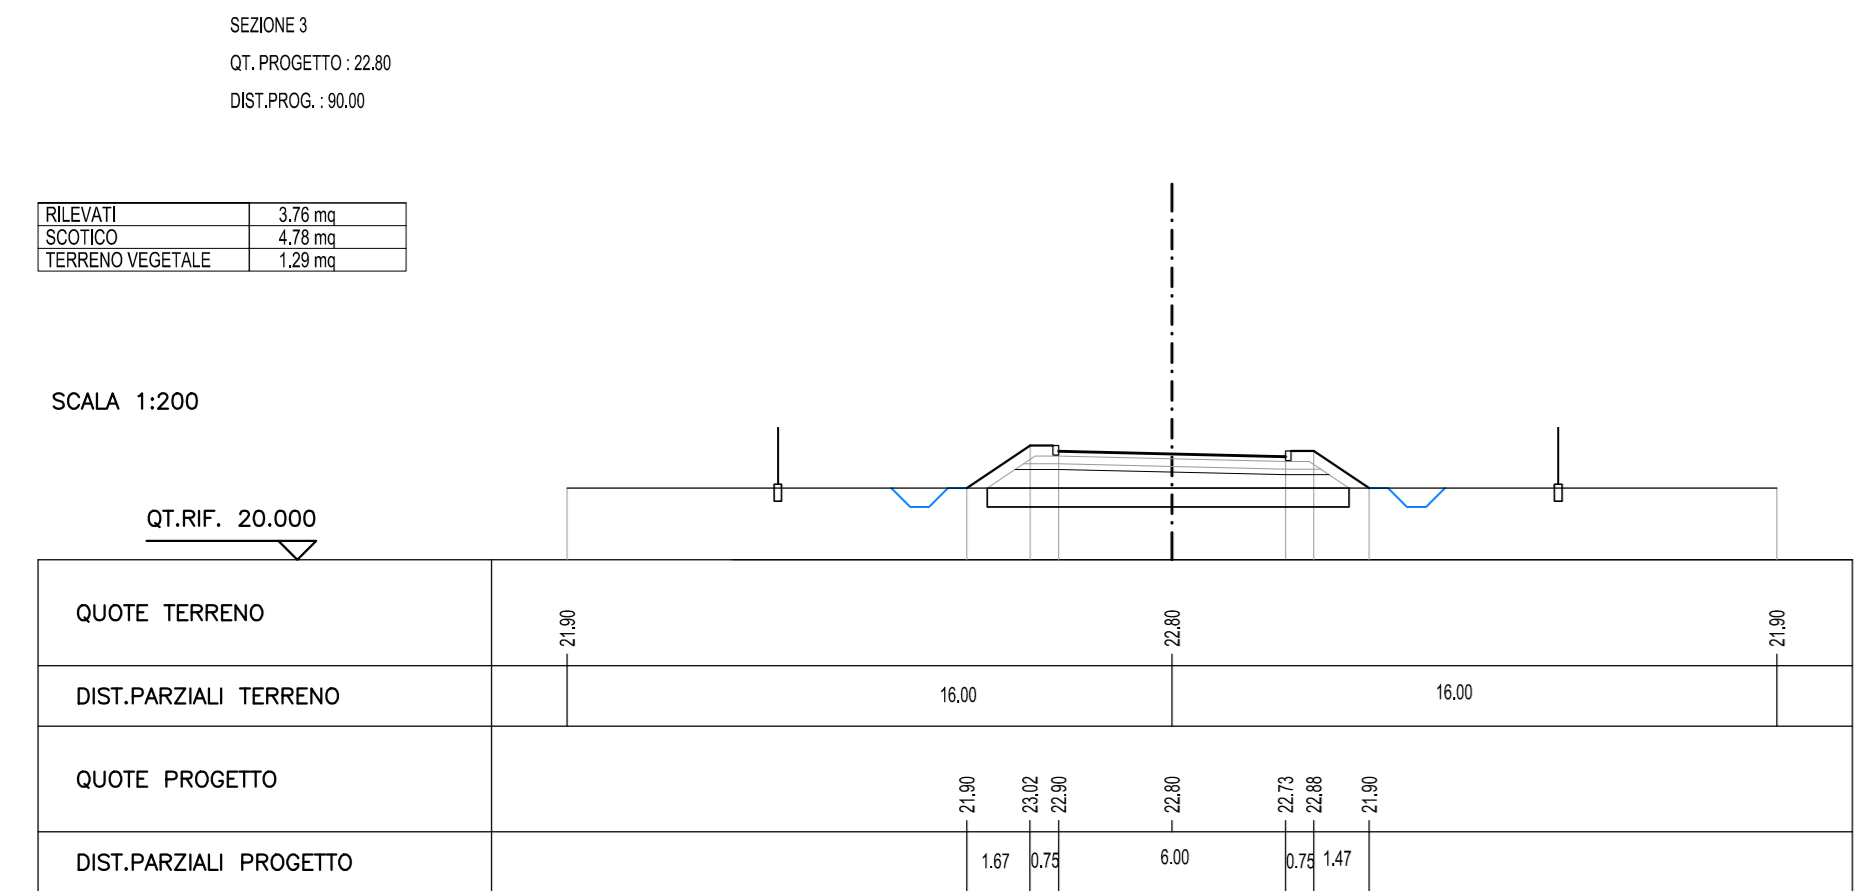
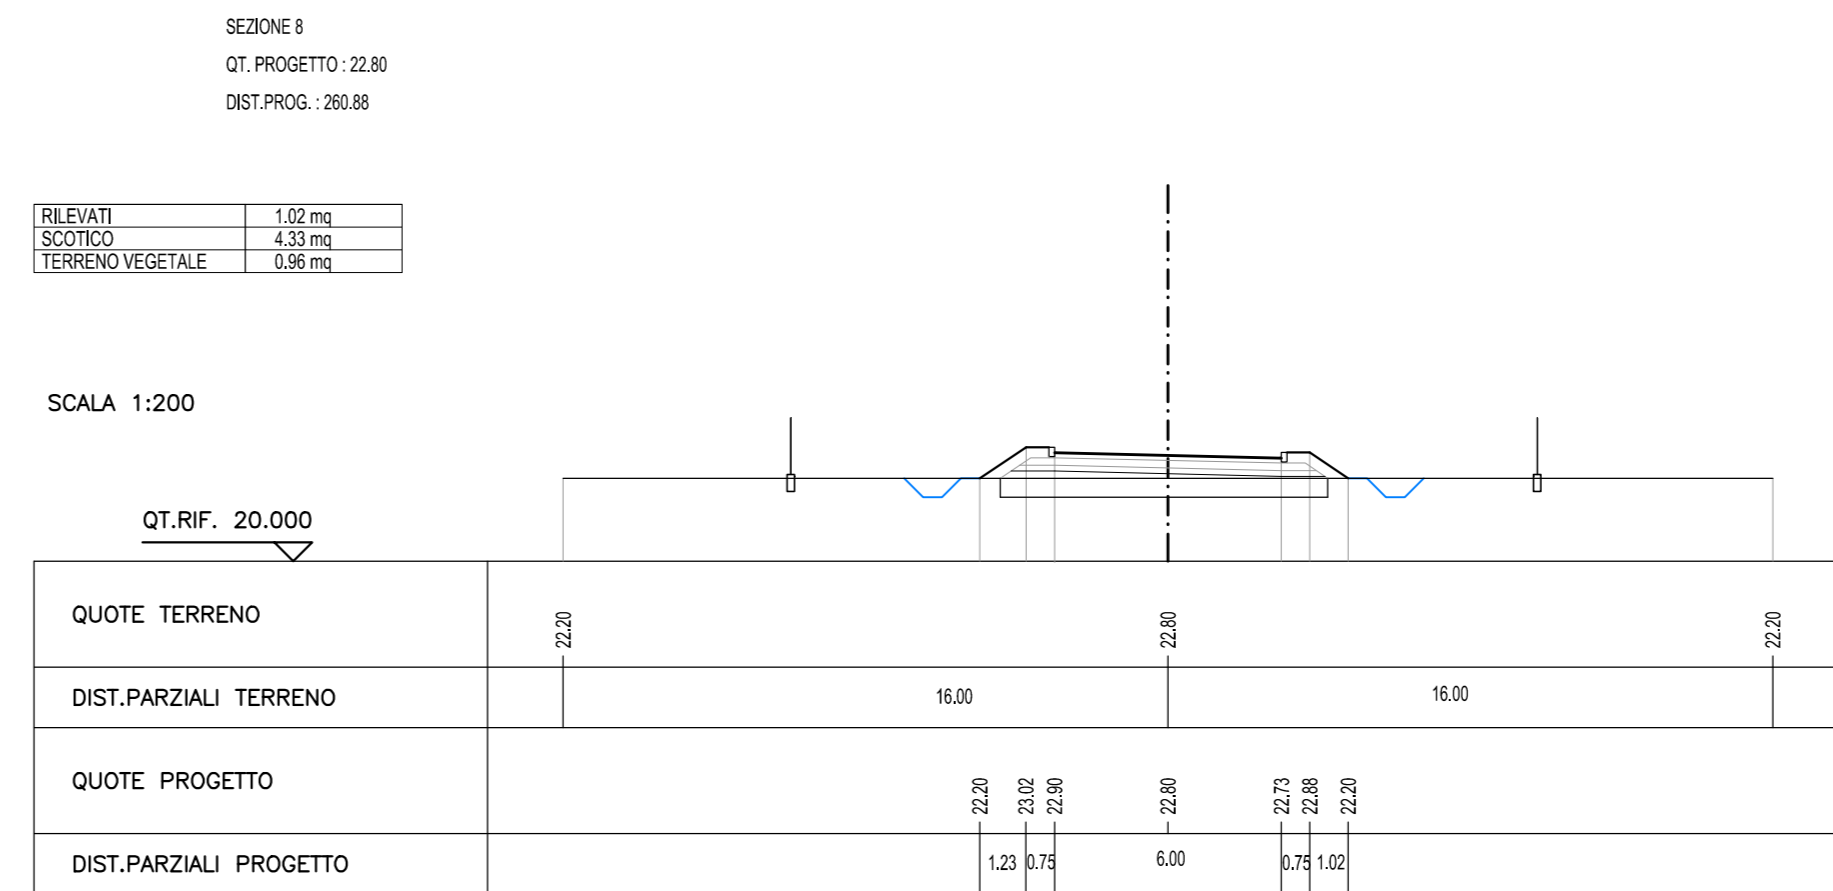
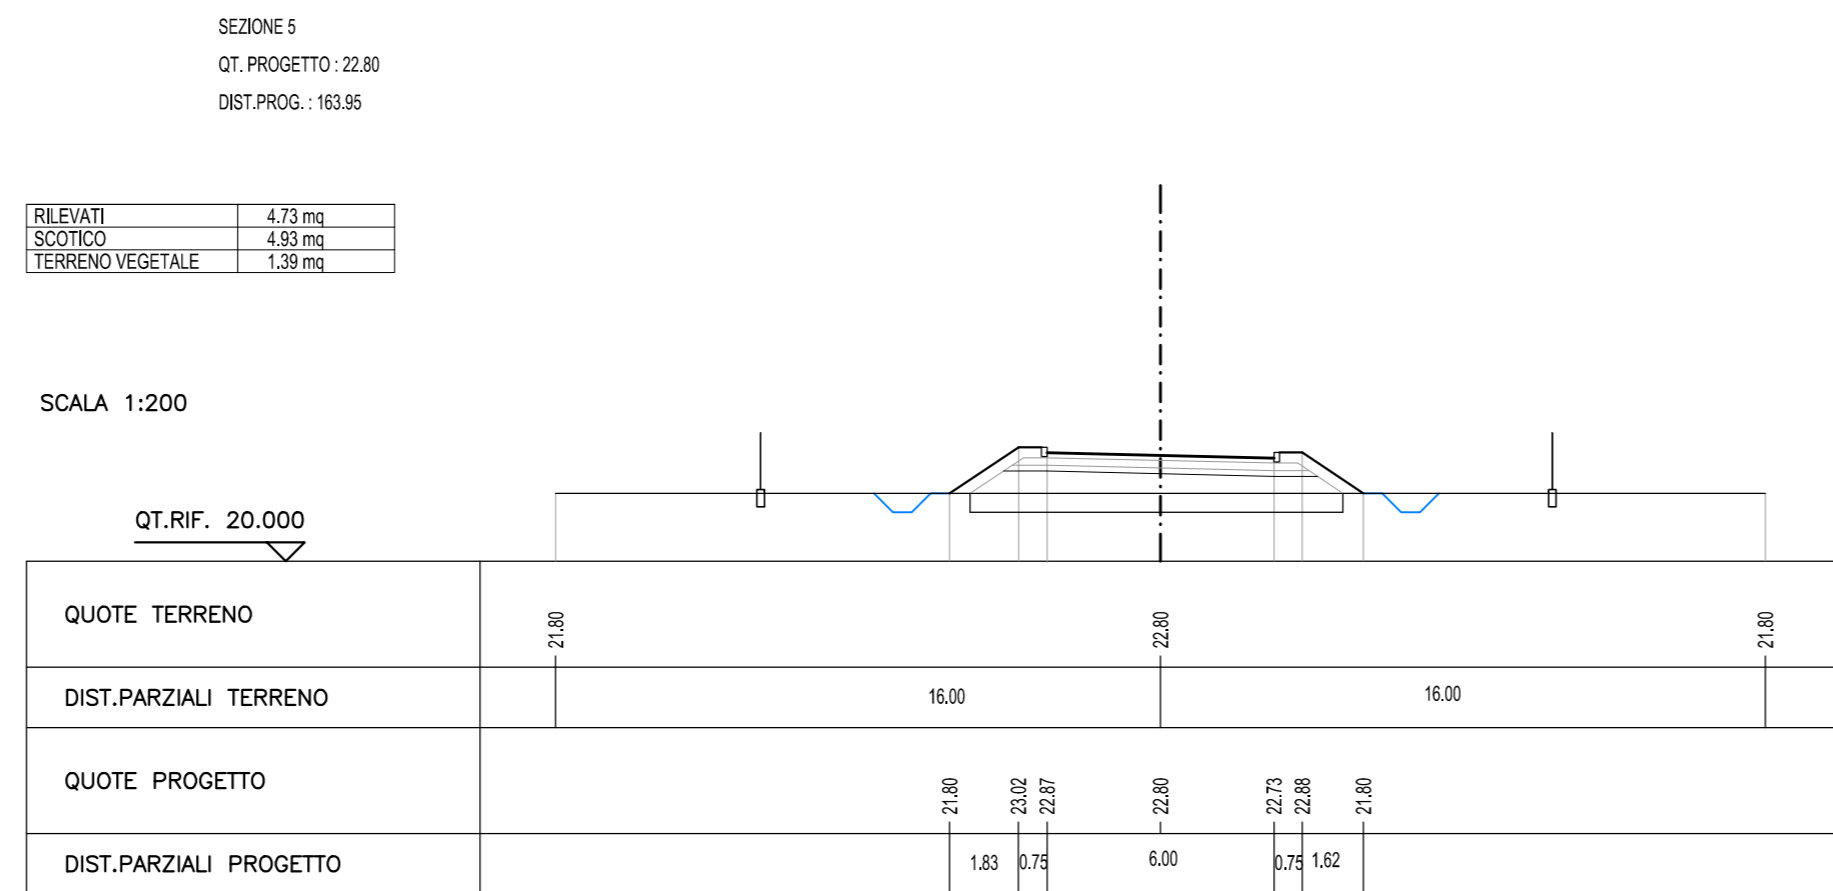
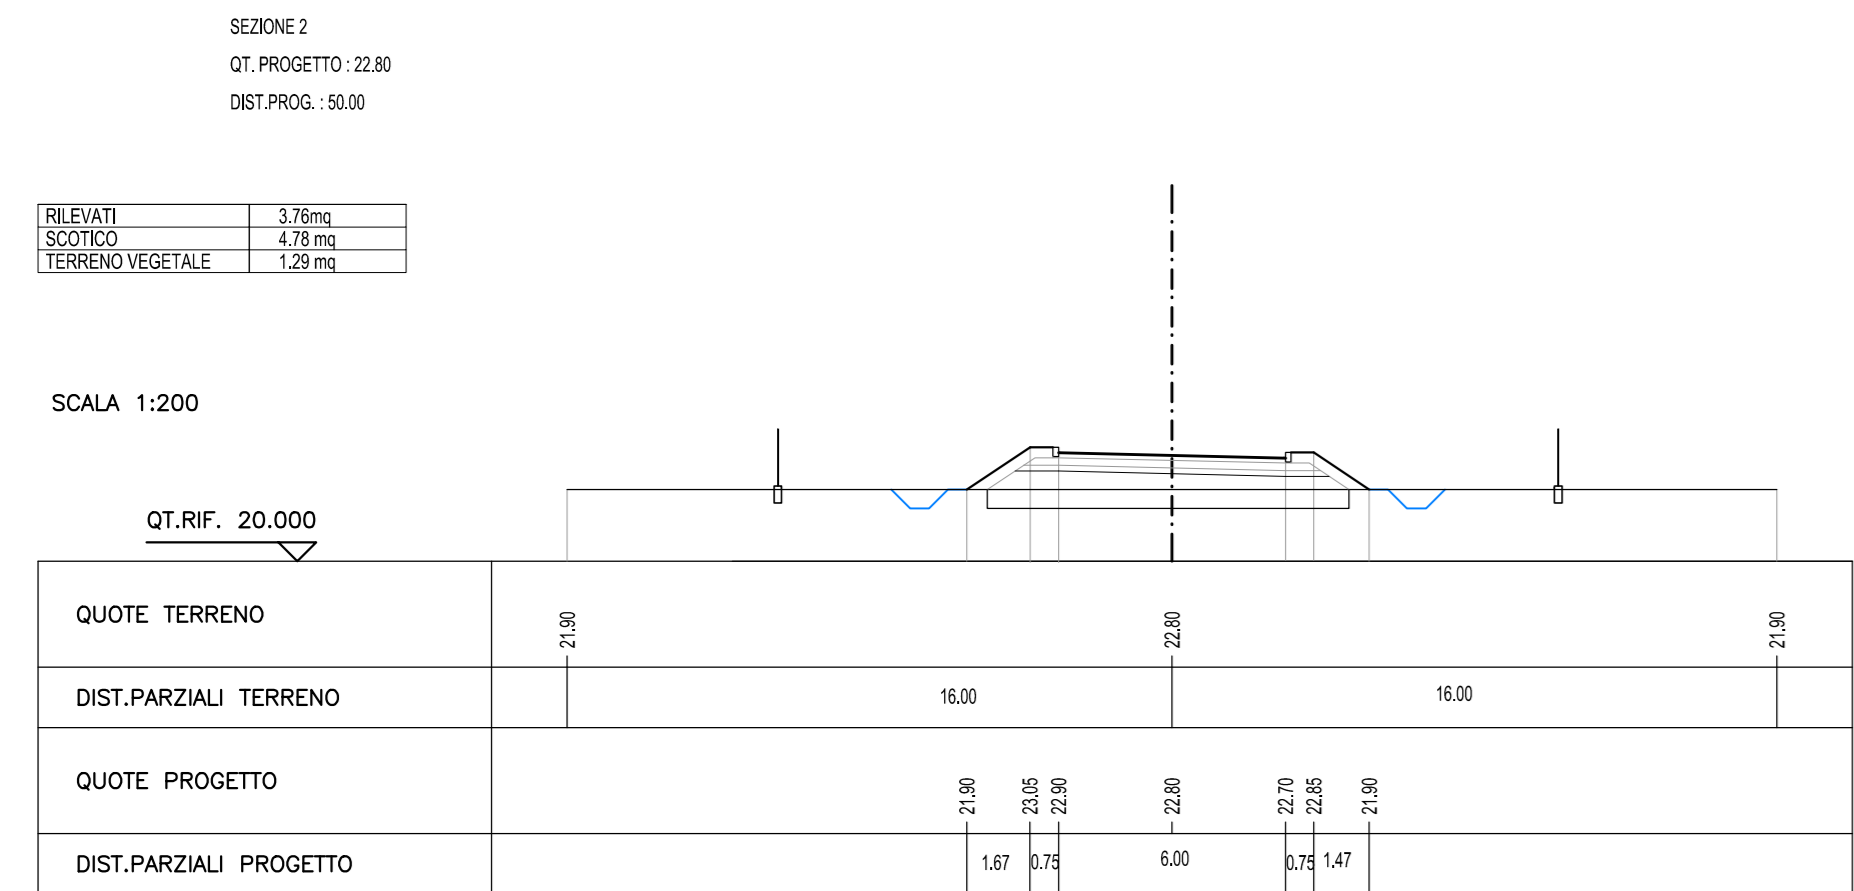
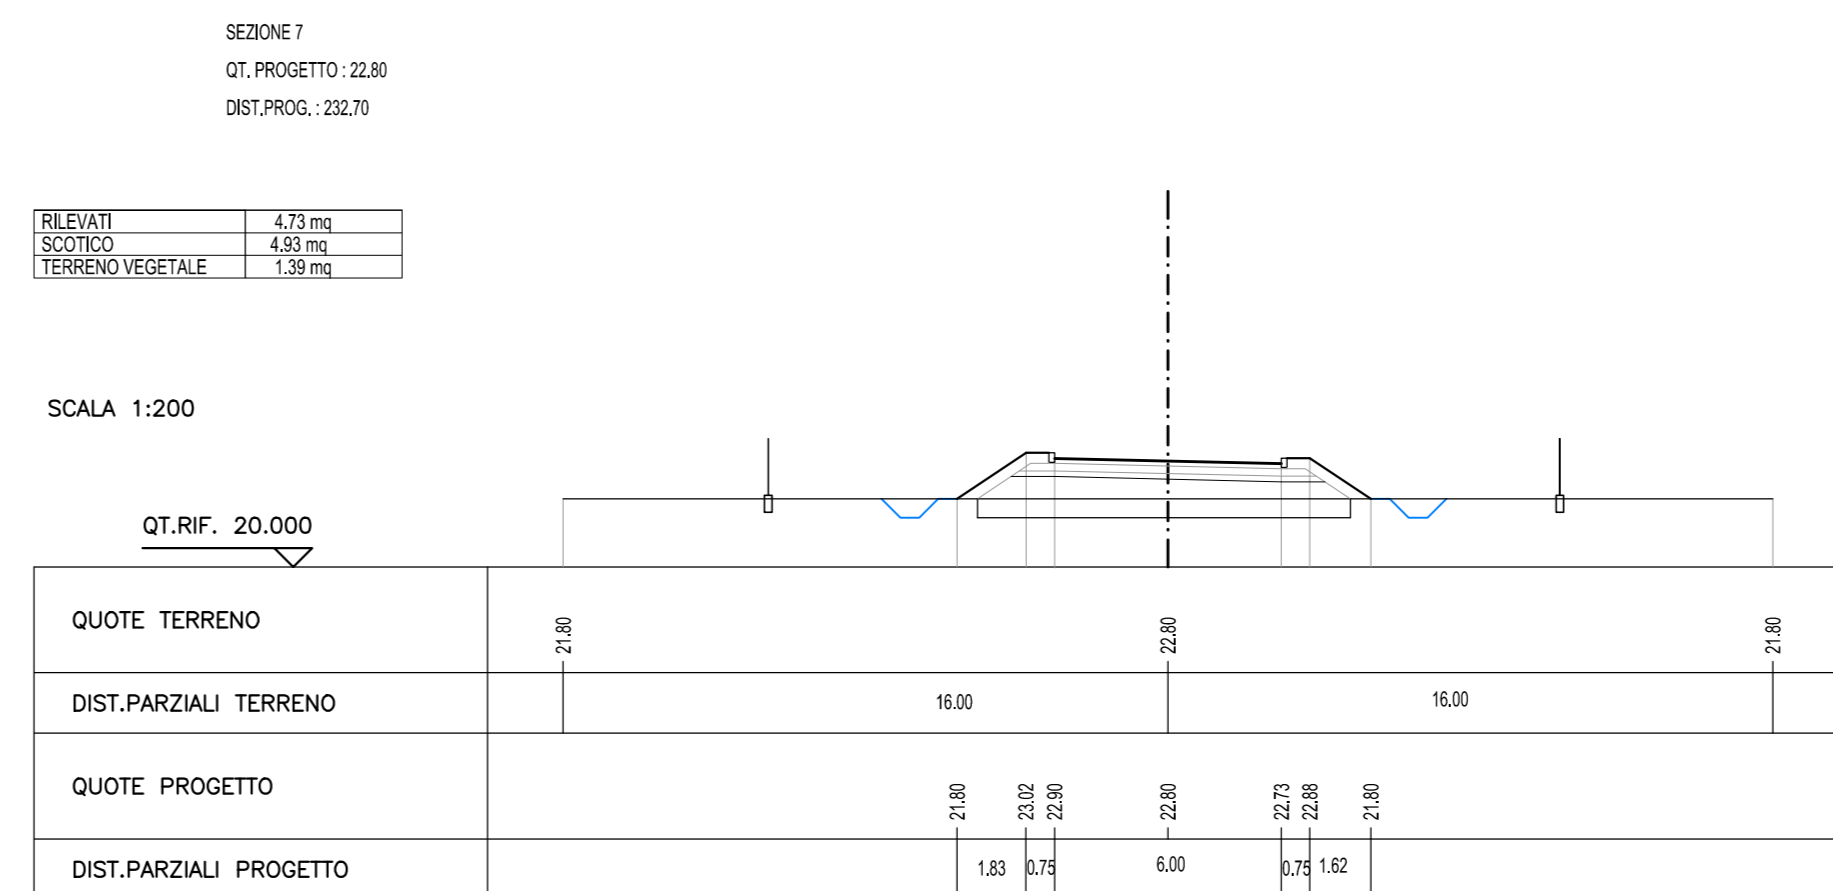
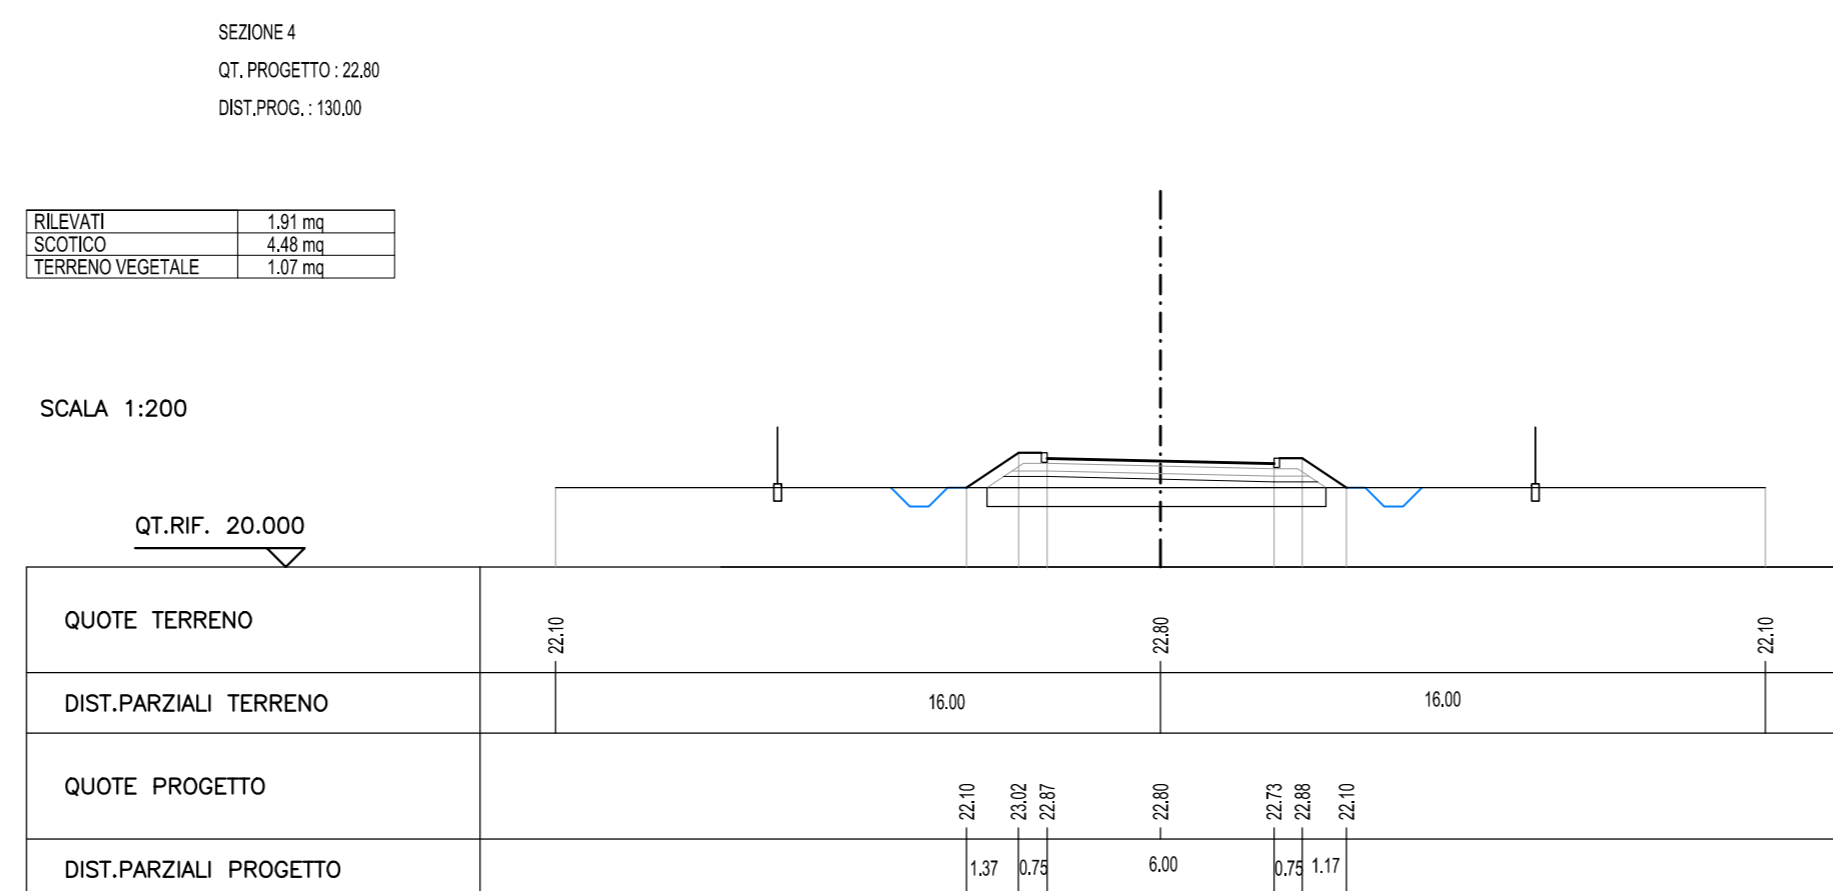


DESCRIZIONE	CODICE
RELAZIONE TECNICA DESCRITTIVA	IN000002PFA0600001A
RELAZIONE DI CALCOLO STRUTTURALE	IN000002PFA0600001A
PLANIMETRIA GENERALE DI PROGETTO	IN000002PFA0600001A
PLANIMETRIA DI TRACCIAMENTO	IN000002PFA0600002A
PLANIMETRIA E PROFILO STRADA DI ACCESSO	IN000002PFA0600001A
PIAZZALE - PLANIMETRIA RETE SMALTIMENTI IDRAULICI	IN000002PFA0600003A
PIAZZALE - PLANIMETRIA OPERE CIVILI	IN000002PFA0600004A
PIAZZALE - PLANIMETRIA OPERE ELETTROMECCANICHE	IN000002PFA0600005A
PIAZZALE - PLANIMETRIA LINEA DI TERRA	IN000002PFA0600006A
PIAZZALE - SEZIONI TRASVERSALI - tav. 1	IN000002PFA0600001A
PIAZZALE - SEZIONI TRASVERSALI - tav. 2	IN000002PFA0600002A
PIAZZALE - SEZIONI TRASVERSALI - tav. 3	IN000002PFA0600003A
PIAZZALE - PARTICOLARI COSTRUTTIVI - SEZIONI TIPO	IN000002PFA0600001A
FABBRICATO - ARCHITETTONICO - PIANTE	IN000002PFA0600001A
FABBRICATO - ARCHITETTONICO - PROSPETTI	IN000002PFA0600002A
FABBRICATO - ARCHITETTONICO - SEZIONI	IN000002PFA0600003A
FABBRICATO - ARCHITETTONICO - PARTICOLARI	IN000002PFA0600004A
FABBRICATO - STRUTTURALI Carpenterie - PIANTE FONDAZIONI	IN000002PFA0600005A
FABBRICATO - STRUTTURALI Carpenterie - PIANTE COPERTURA	IN000002PFA0600006A
FABBRICATO - PIANTE OPERE CIVILI	IN000002PFA0600007A
FABBRICATO - PIANTE OPERE ELETTROMECCANICHE	IN000002PFA0600008A
FABBRICATO - CABINA TERMA	IN000002PFA0600009A

NOTE GENERALI

- LE QUOTE SONO ESPRESSE IN CENTIMETRI.
- LE QUOTE DI LIVELLO SONO ESPRESSE IN METRI E SONO RIFERITE ALLA QUOTA 0.00 DEL PIAZZALE ESTERNO.

STRADA DI ACCESSO

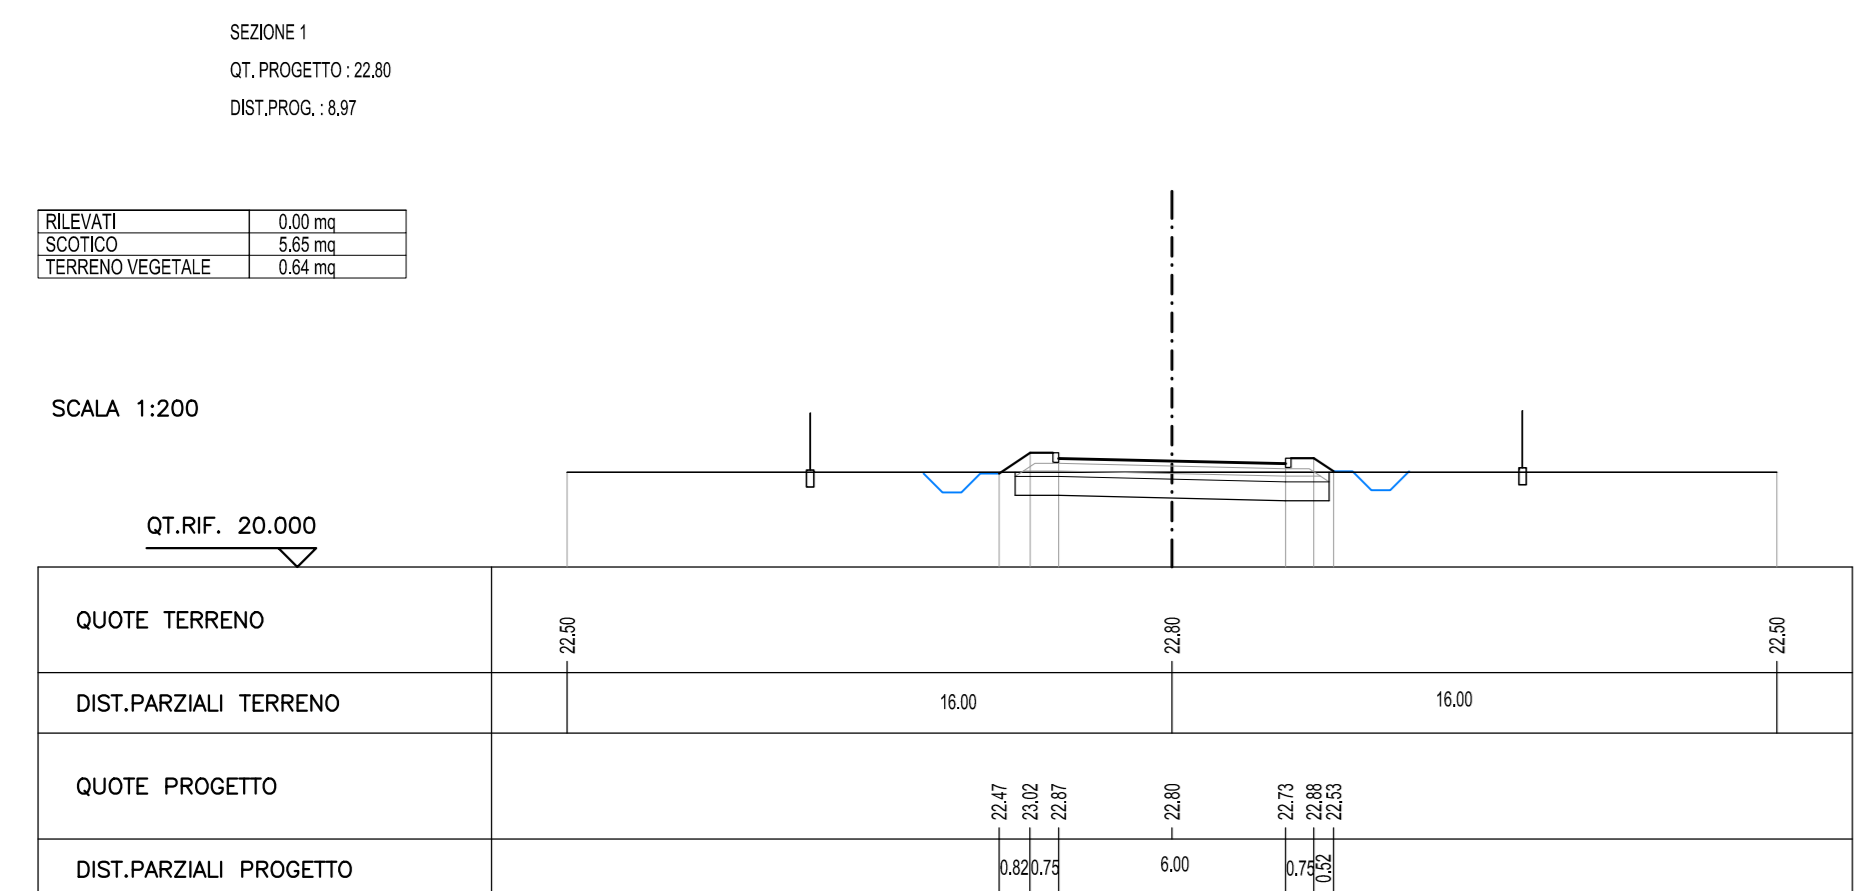

COMMITTENTE: **RFI** RETE FERROVIARIA ITALIANA GRUPPO FERROVIE DELLO STATO ITALIANO

ALTA SORVEGLIANZA: **ITALFERR** GRUPPO FERROVIE DELLO STATO ITALIANO

GENERAL CONTRACTOR: **Cemecozio Inco-IV Due**

INFRASTRUTTURE FERROVIARIE STRATEGICHE DEFINITE DALLA LEGGE OBIETTIVO N. 443/01

PROGETTO DEFINITIVO

LINEA AV/AC VERONA - PADOVA
SUB TRATTA VERONA - VICENZA
1° SUB LOTTO VERONA - MONTEBELLO VICENTINO

PARTE GENERALE
FA08 - FABBRICATO SSE AL Km 16+715
PIAZZALE - SEZIONI TRASVERSALI - tav. 3

GENERAL CONTRACTOR	CONSORZIO IRICAV DUE I Directori	ITALFERR S.p.A.
ATI bonifica	IL PROGETTISTA INTEGRATORE	SCALA: 1:200

COMMESSA	LOTTO	FASE	ENTE	TIPO DOC.	OPERA/DISCIPLINA	PROGR.	REV.
IN0D	00	D	I2	W9	FA0600	003	B

VISTO ATI BONIFICA		DATA
Firma		
Ing. F. P. Bocchetto		
Progettazione:	Redato	Data
Rev. A	Emissione	18/08/2015
Rev. B	Revisione istruttoria Italferr	18/08/2015