SEZIONE N. = 1111
QT. PROGETTO = 34.656
DIST.PROG. = 26275.000
DIST.PREC. = 25.000
DIST.SUCC. = 25.000

PIAZZALE

RILEVATI	1266. mq
SCAVATI	32.81 mq
TERRENO VEGETALE	130. mq

STRADA

RILEVATI	882. mq
SCAVATI	5.31 mq
TERRENO VEGETALE	181. mq

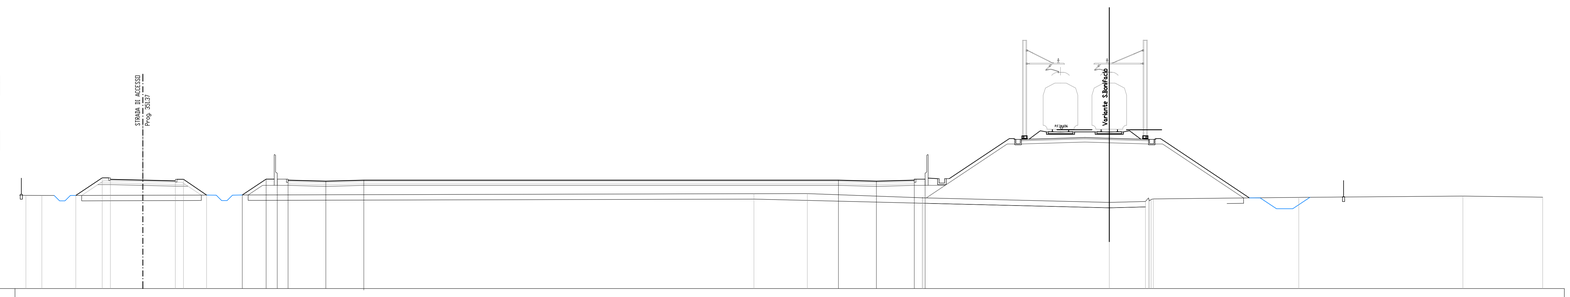

| | | |