DISEGNI DI RIFERIMENTO SSE KM 26+290

DESCRIZIONE	CODICE
RELAZIONE TECNICA DESCRITTIVA	IN0D00DI2RHFA0800001A
RELAZIONE DI CALCOLO STRUTTURALE	IN0D00DI2CLFA0800001A
PLANIMETRIA GENERALE DI PROGETTO	IN0D00DI2P9FA0800001A
PLANIMETRIA DI TRACCIAMENTO	IN0D00DI2P9FA0800002A
PLANIMETRIA E PROIFILO STRADA DI ACCESSO	IN0D00DI2L2FA0800001A
PIAZZALE – PLANIMETRIA RETE SMALTIMENTI IDRAULICI	IN0D00DI2P9FA0800003A
PIAZZALE – PLANIMETRIA OPERE CIVILI	IN0D00DI2P2FA0800004A
PIAZZALE – PLANIMETRIA OPERE ELETTROMECCANICHE	IN0D00DI2P2FA0800005A
PIAZZALE – PLANIMETRIA LINEA DI TERRA	IN0D00DI2P2FA0800006A
PIAZZALE – SEZIONI TRASVERSALI – tav 1	IN0D00DI2W9FA0800001A
PIAZZALE – SEZIONI TRASVERSALI – tav 2	IN0D00DI2W9FA0800002A
PIAZZALE – SEZIONI TRASVERSALI – tav 3	IN0D00DI2W9FA0800003A
PIAZZALE – SEZIONI TRASVERSALI – tav 4	IN0D00DI2W9FA0800004A
PIAZZALE – SEZIONI TRASVERSALI – tav 5	IN0D00DI2W9FA0800005A
PIAZZALE – PARTICOLARI COSTRUTTIVI – SEZIONI TIPO	IN0D00DI2P2FA0800001A
FABBRICATO – ARCHITETTONICO : PIANTE	IN0D00DI2P8FA0800001A
FABBRICATO – ARCHITETTONICO : PROSPETTI	IN0D00DI2P8FA0800002A
FABBRICATO – ARCHITETTONICO : SEZIONI	IN0D00DI2P8FA0800003A
FABBRICATO – ARCHITETTONICO : PARTICOLARI	IN0D00DI2P2FA0800002A
FABBRICATO – STRUTTURALI Carpenterie : PIANTE FONDAZIONI	IN0D00DI2P8FA0800004A
FABBRICATO – STRUTTURALI Carpenterie : PIANTE COPERTURA	IN0D00DI2P8FA0800005A
FABBRICATO – STRUTTURALI Carpenterie : SEZIONI	IN0D00DI2P8FA0800006A
FABBRICATO – PIANTA OPERE CIVILI	IN0D00DI2P8FA0800007A
FABBRICATO – PIANTA OPERE ELETTROMECCANICHE	IN0D00DI2P8FA0800008A
FABBRICATO – CABINA TERNA	IN0D00DI2P8FA0800009A

NOTE GENERALI

- LE QUOTE SONO ESPRESSE IN METRI
- LE QUOTE DI LIVELLO SONO ESPRESSE IN METRI E SONO RIFERITE ALLA QUOTA 0.00 DEL PIAZZALE ESTERNO.

SEZIONE N. ÷ 1118
QT. PROGETTO ÷ 34.800
DIST.PROG. ÷ 26425.000
DIST.PREC. ÷ 25.000
DIST.SUCC. ÷ 25.000

SCAVATI	612 m2
SCOTICO	0.00 m2
TERRENO VEGETALE	157 m2

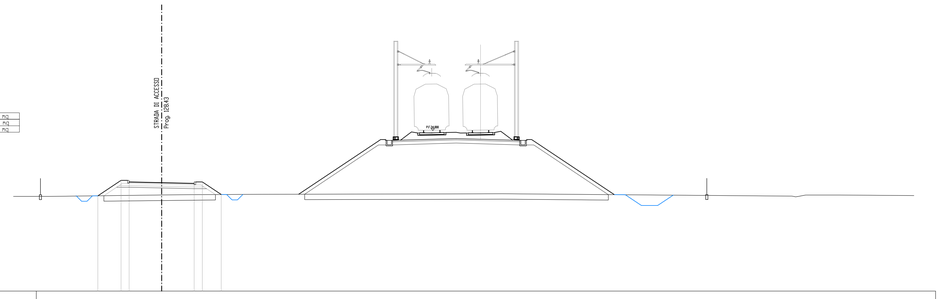

SCALA 1:200

QT.RIF. 26.000

| | | |