SEZIONE N. : 419
QT. PROGETTO : 53.967
DIST.PROG. : 12233.132

SEZIONE N. : 1363
QT. PROGETTO : 53.976
DIST.PROG. : 32375.000
DIST.REC. : 25.000
DIST.SUCC. : 25.000

RILEVATO	33,08 mq
SCOTICO	4,98 mq
TERRENO VEGETALE	3,23 mq

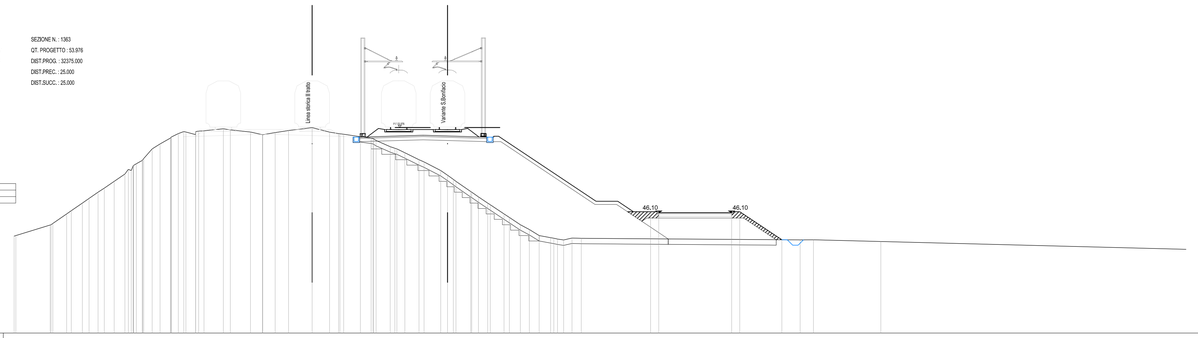

SCALA 1:200

QT.RIF. 35,000

| | | |