
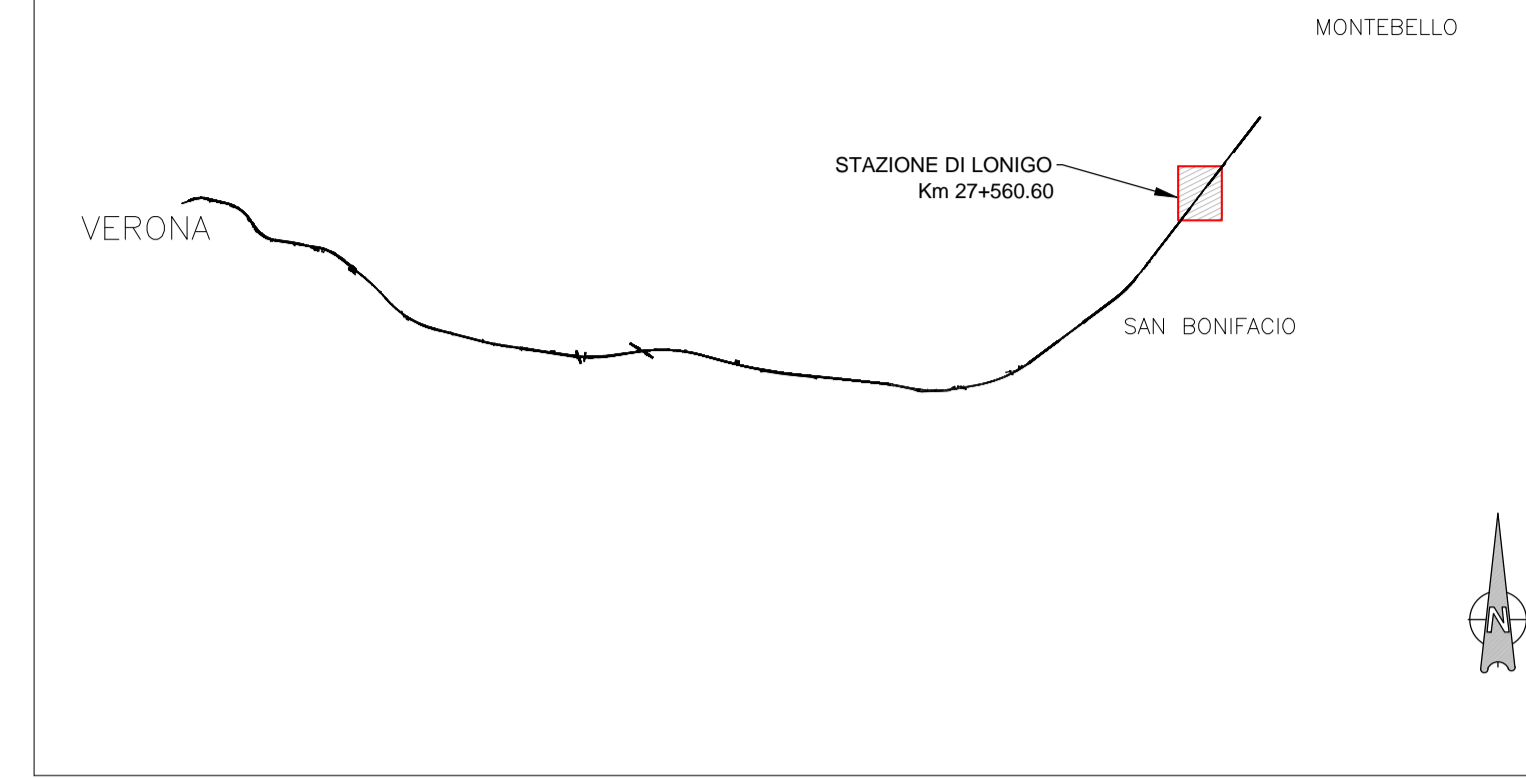



← VERONA

VICENZA →

PIANTA COPERTURA Q.TA +38.10m
SCALA 1:50

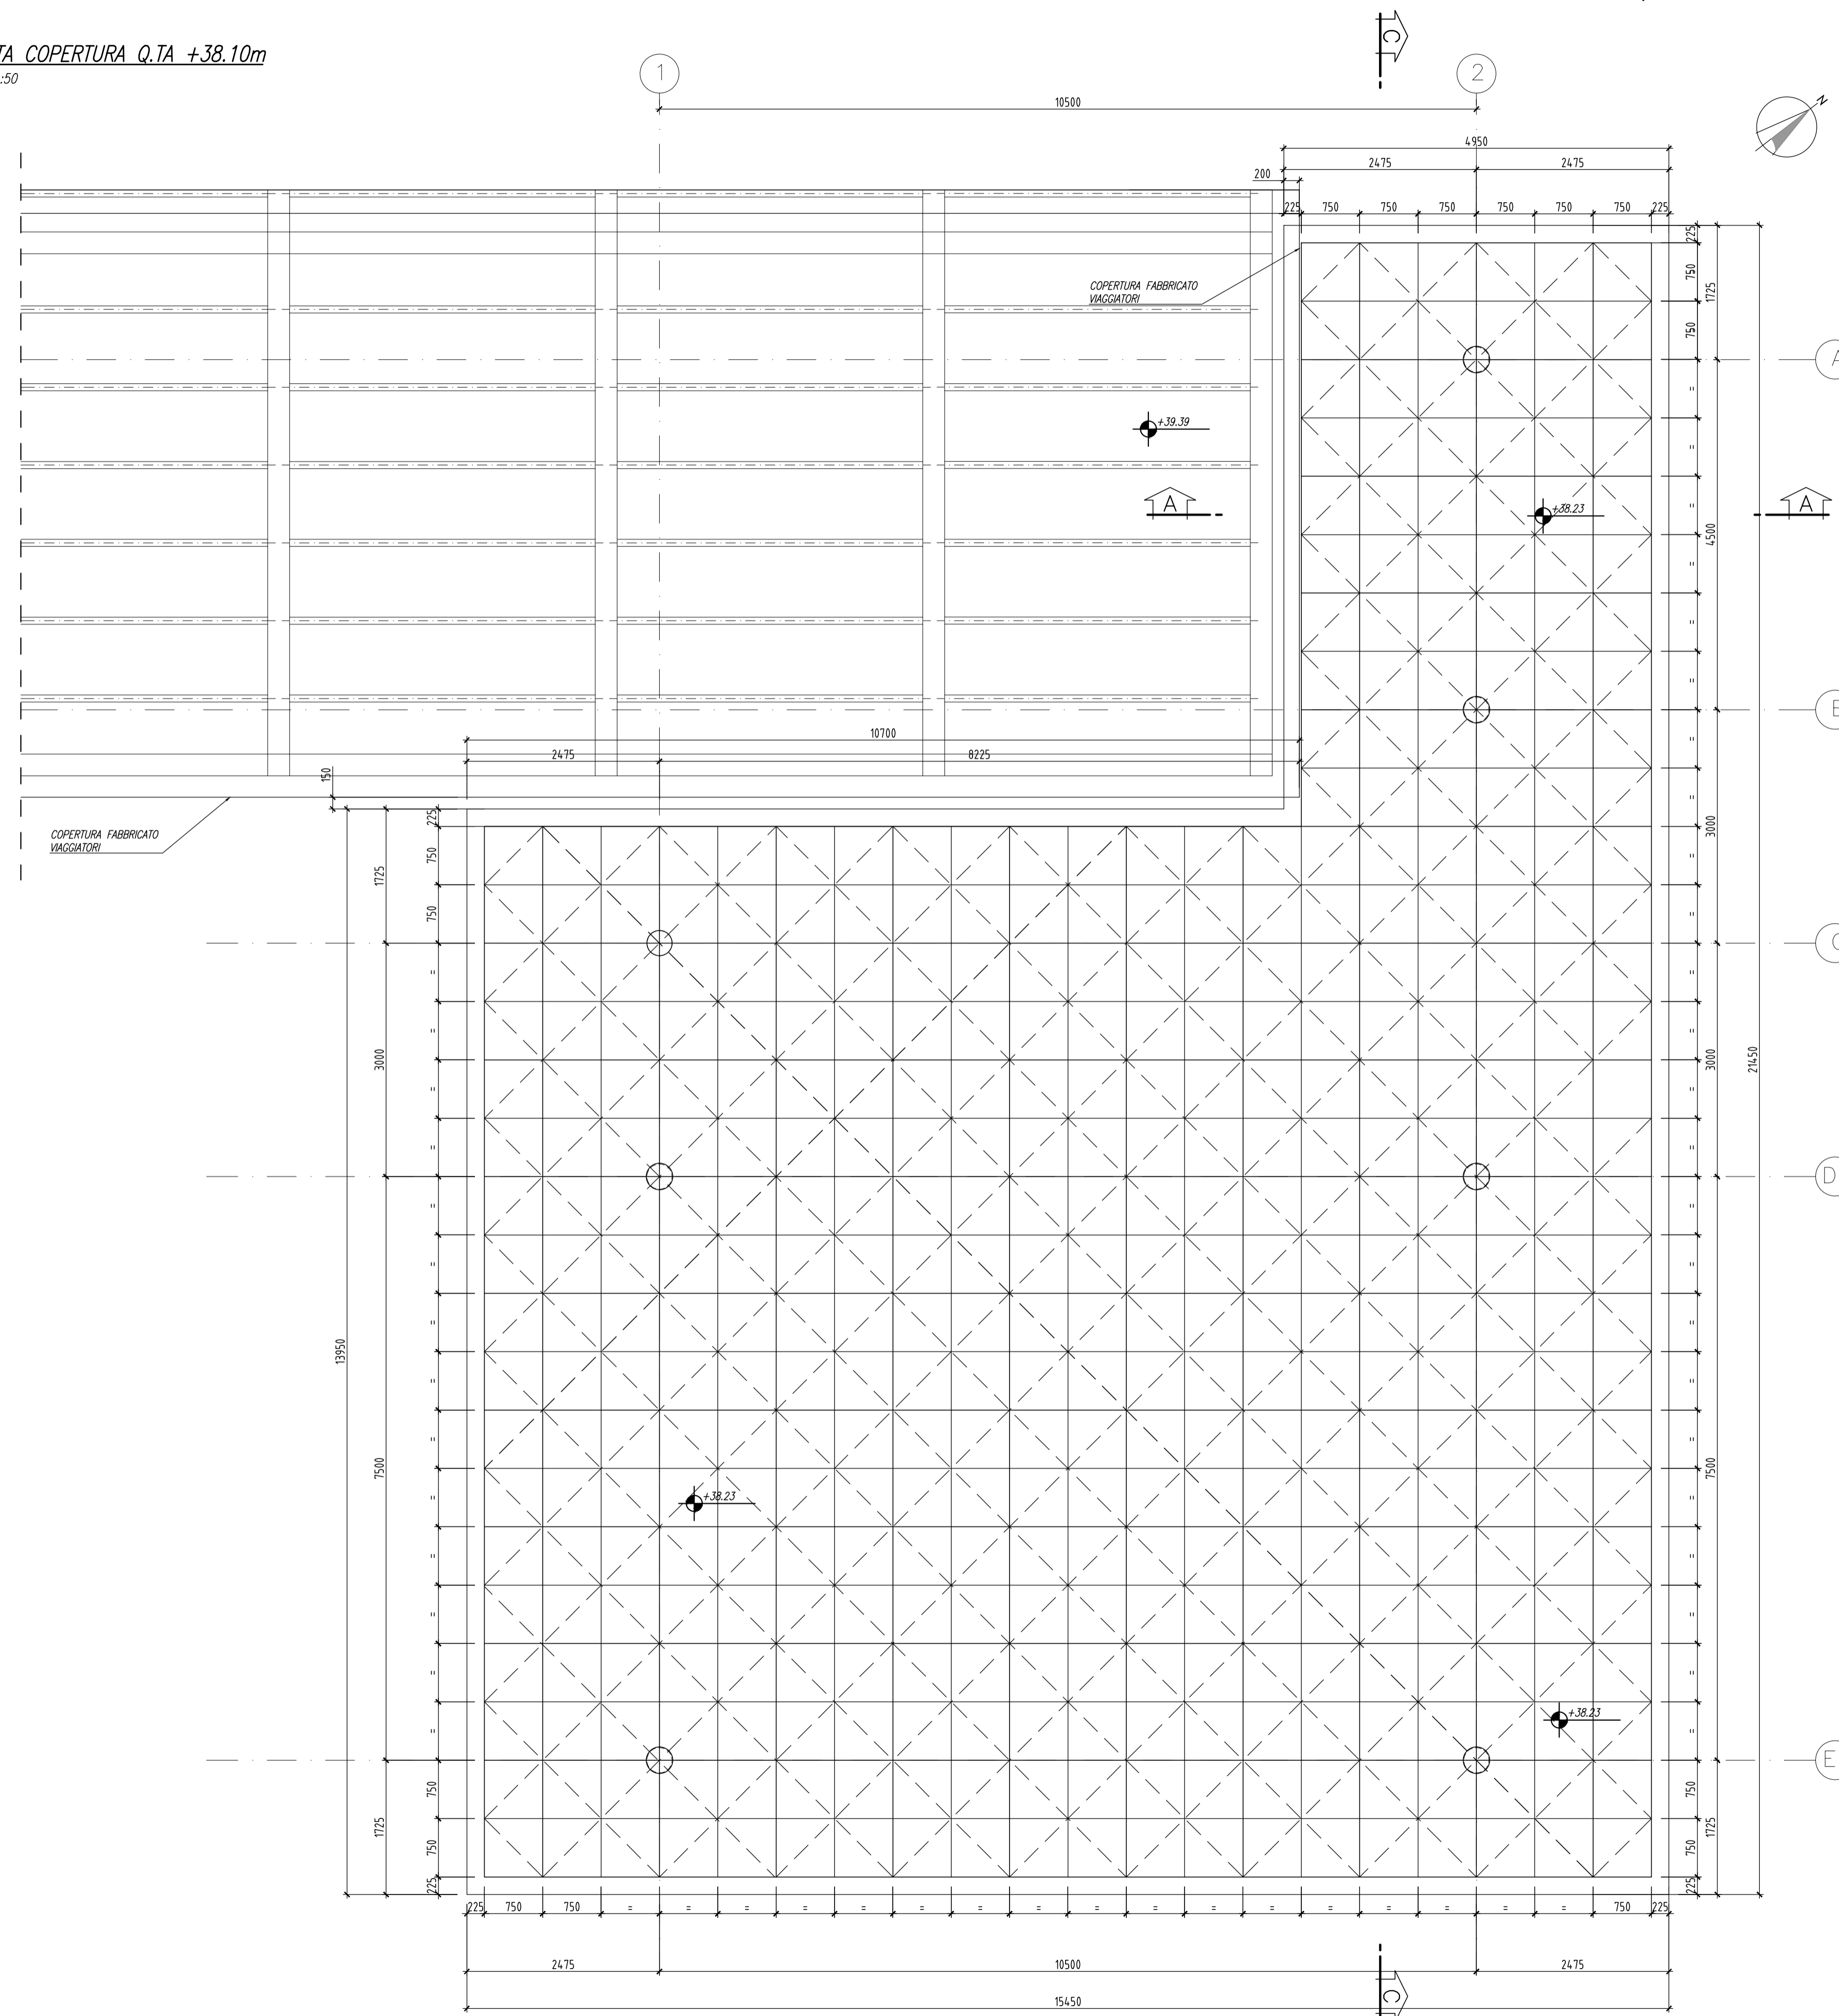

LAYOUT STAZIONE

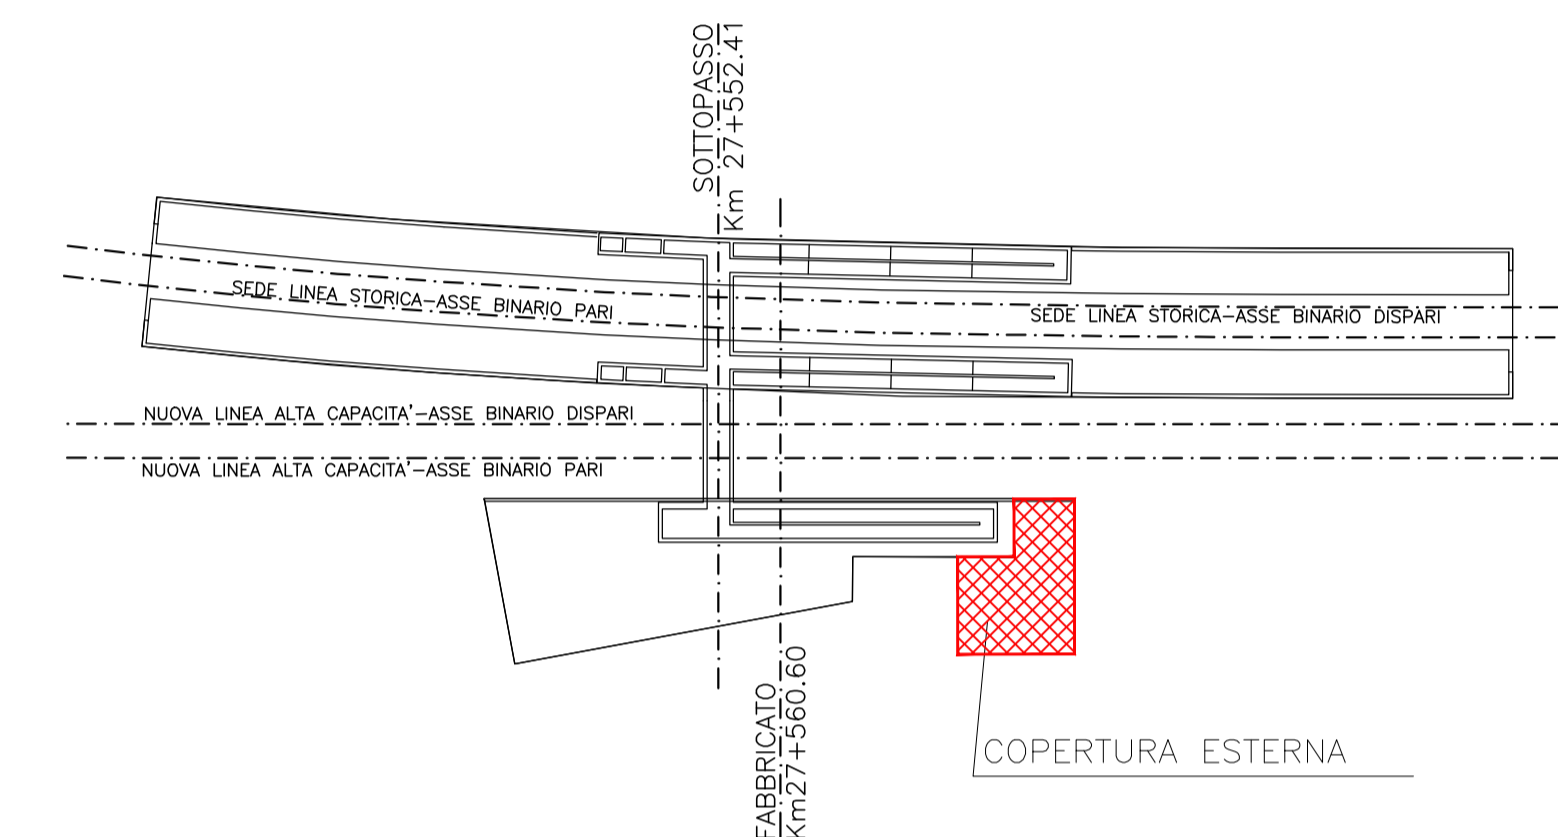

COMMITTENTE: **RFI** RETE FERROVIARIA ITALIANA GRUPPO FERROVIE DELLO STATO ITALIANE

ALTA SORVEGLIANZA: **ITALFERR** GRUPPO FERROVIE DELLO STATO ITALIANE

GENERAL CONTRACTOR: **Consorzio Iricav Due**

INFRASTRUTTURE FERROVIARIE STRATEGICHE DEFINITE DALLA LEGGE OBIETTIVO N. 443/01

PROGETTO DEFINITIVO
LINEA AV/AC VERONA - PADOVA
SUB TRATTA VERONA - VICENZA
1° SUB LOTTO VERONA - MONTEBELLO VICENTINO

DISEGNO
FV STAZIONE LONIGO - FABBRICATO KM 27560,60
PIANTA COPERTURA COPERTURA ESTERNA

GENERAL CONTRACTOR		ITALFERR S.p.A.	
ATI bonifica IL PROGETTISTA INTEGRATORE Franco Pansio Bocchetto iscritto al Circolo degli Ingegneri della Provincia di Roma il n° 6944 - Sez. A settore Civile e Ambientale	CONSORZIO IRICAV DUE Il Direttore		SCALA : 1:50
Data:	Data:	Data:	

COMMESSA	LOTTO	FASE	ENTE	TIPO DOC.	OPERA/DISCIPLINA	PROGR.	REV.
IN0D	00	D	I2	BB	FV0100	002	A

ATI bonifica		Firma Ing. F. P. Bocchetto		Data				
Progettazione:								
Rev.	Descrizione	Redatto	Data	Verificato	Data	Approvato	Data	Autorizzato
A	EMISSIONE	M. Casaroli	18/05/15	S. Grimaldi	18/05/15	P. Polidori	18/05/15	Alberto Cecchi iscritto all'Ordine degli Ingegneri della Provincia di Roma al n° 12414 - Sez. A settore Civile e Ambientale
								Data: MAGGIO 2015

File: IN0D00D128BFV0100002A_00AAA.DWG CUP: J41E91000000009 n. Elab.:
CIG: 3320049F17