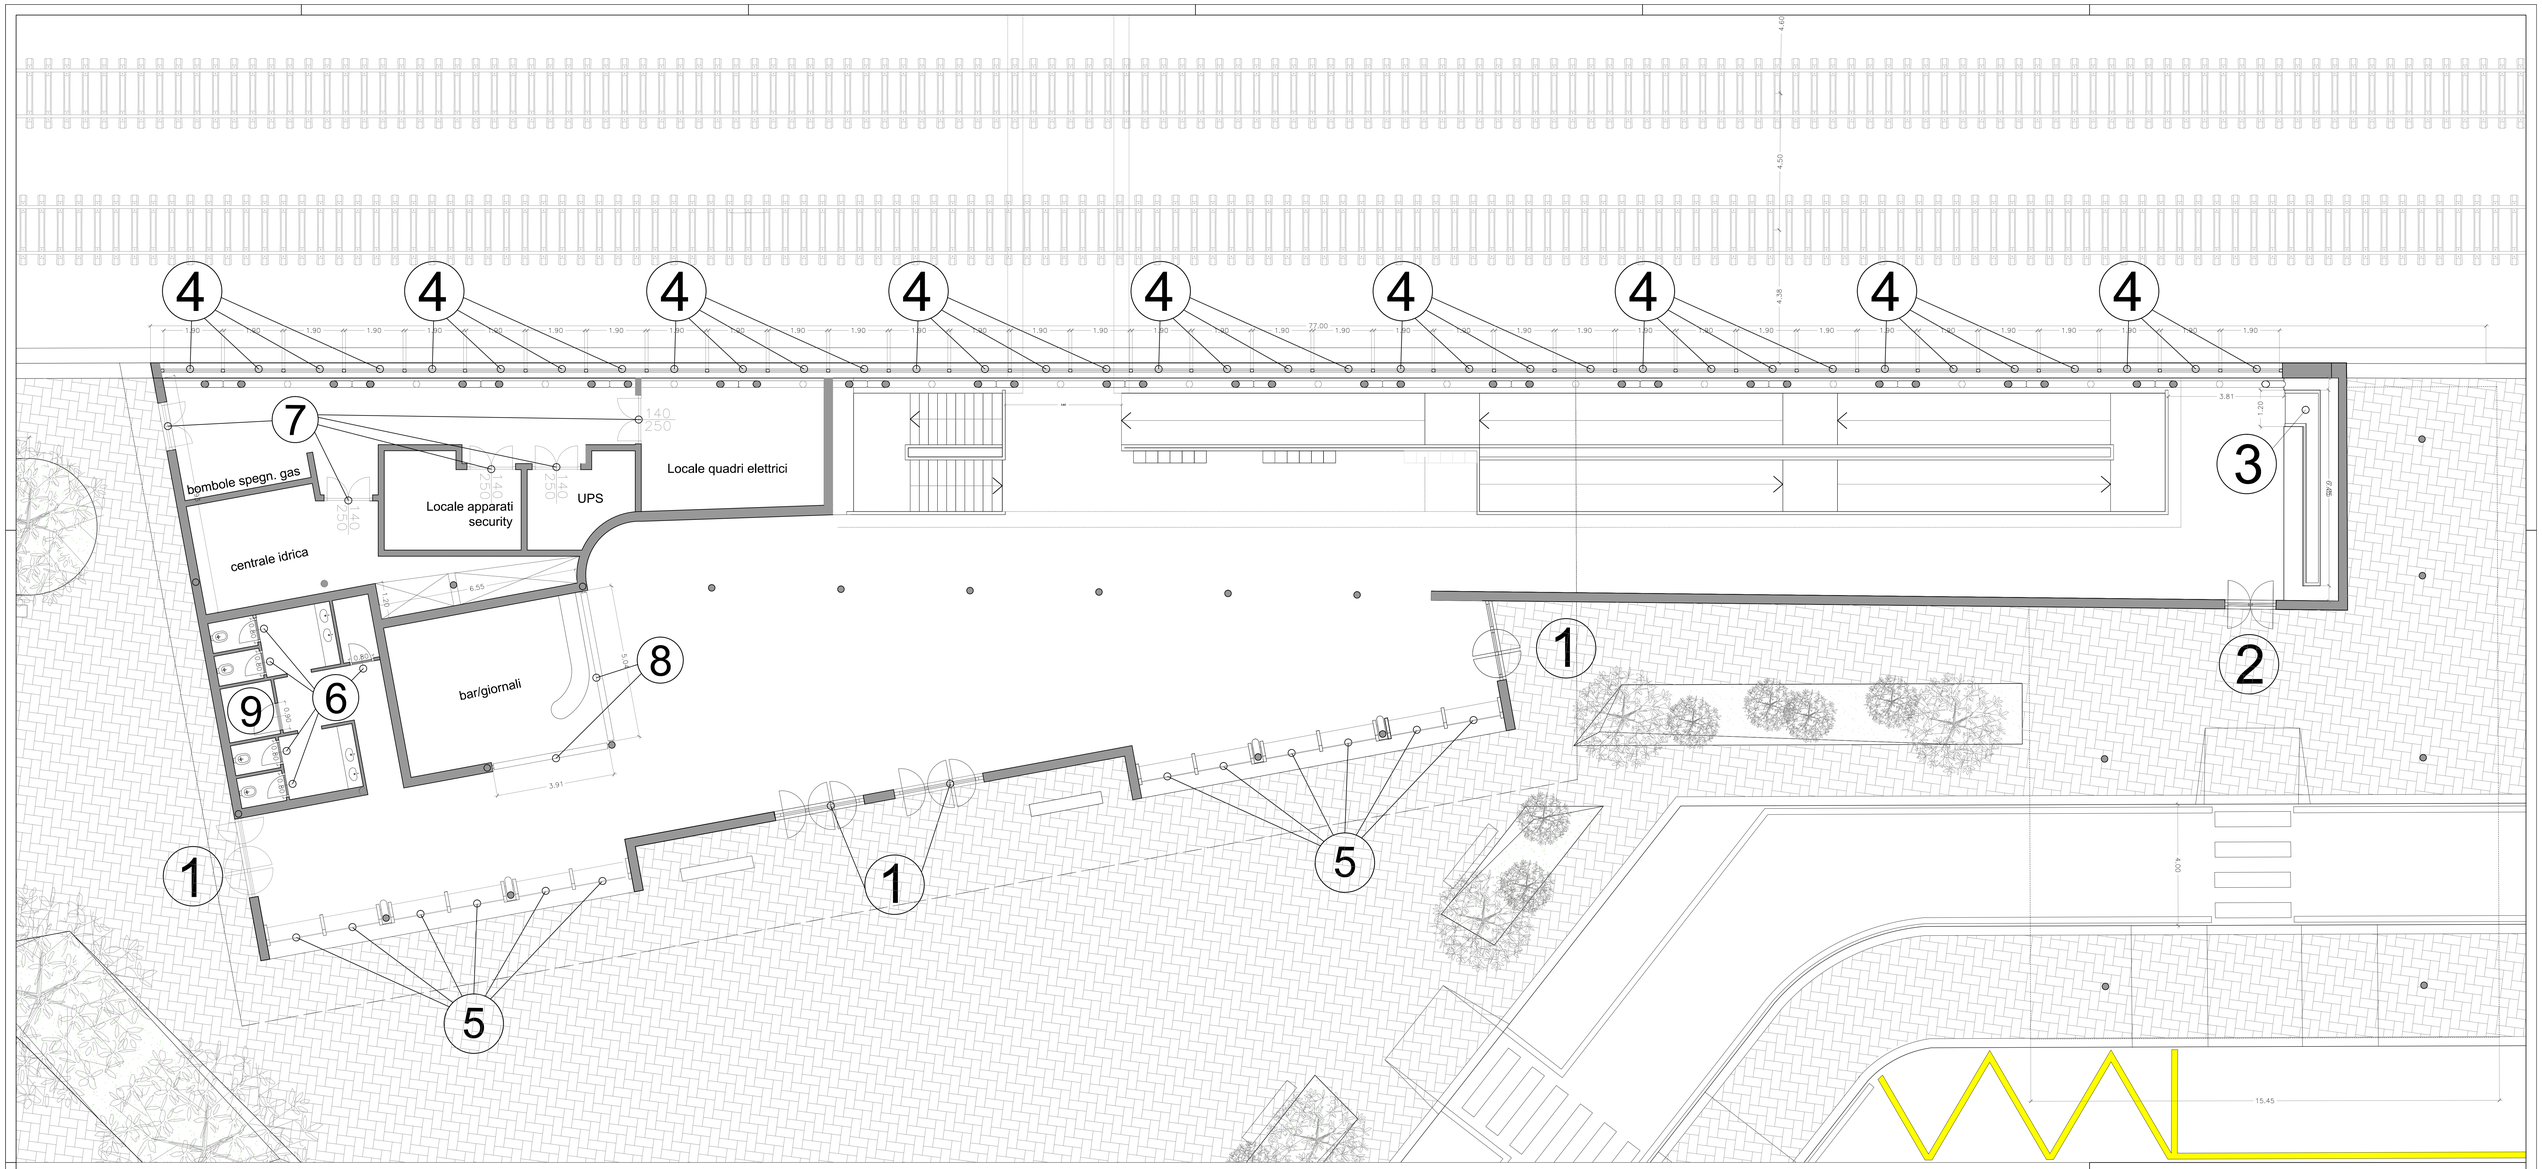

1 PORTE INGRESSO STAZIONE

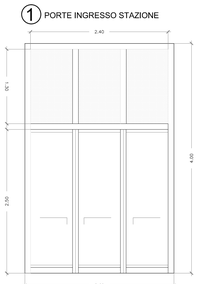

2 INGRESSO SOTTO PENSILINA

8 2 x SERRANDE BAR/GIORNALI

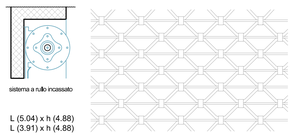

9 PORTA ACCESSO BAGNI DISABILI

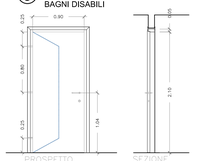

5 VETRATE SU PIAZZALE ESTERNO

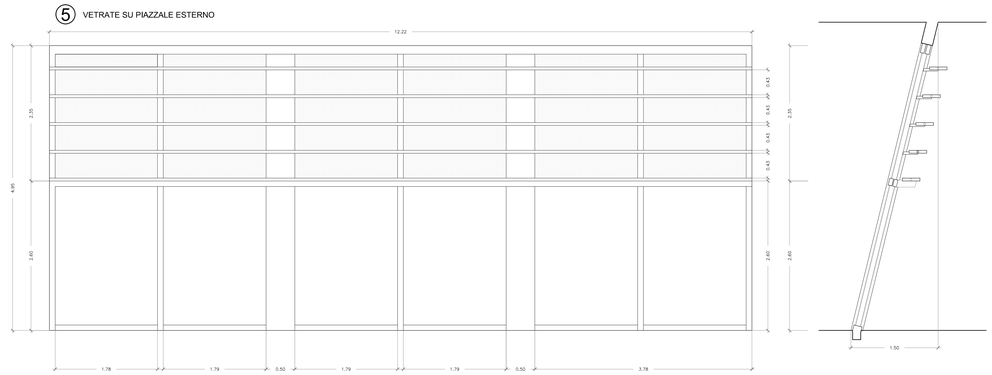

7 PORTE REI LOCALI TECNICI

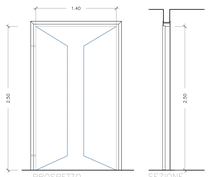

6 PORTA STANDARD

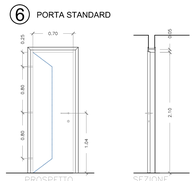

3 VETRATA FACCIATA NORD

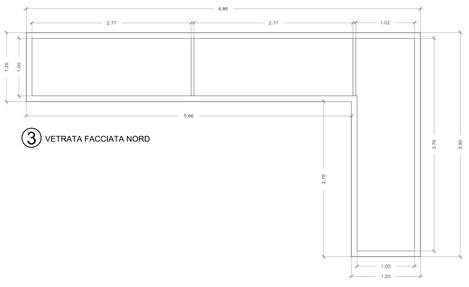

4 VETRATA CONTINUA LATO ALTA VELOCITA'- UN INFISSO OGNI TRE APRIBILE -

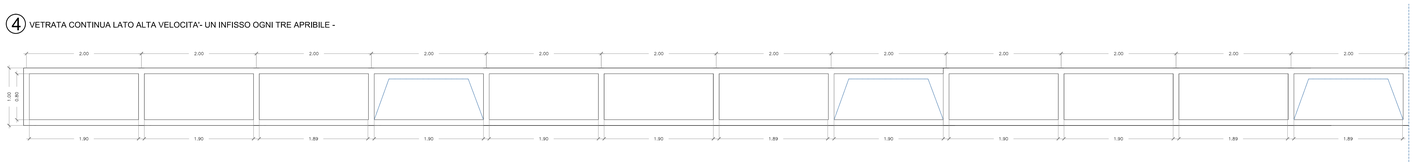

COMMITTENTE:

RFI RETE FERROVIARIA ITALIANA
GRUPPO FERROVIE DELLO STATO ITALIANE

ALTA SORVEGLIANZA:

ITALFERR
GRUPPO FERROVIE DELLO STATO ITALIANE

GENERAL CONTRACTOR:

Consorzio IricoAV Due

INFRASTRUTTURE FERROVIARIE STRATEGICHE DEFINITE DALLA LEGGE OBIETTIVO N. 443/01

PROGETTO DEFINITIVO

LINEA AV/AC VERONA - PADOVA
SUB TRATTA VERONA - VICENZA
1° SUB LOTTO VERONA - MONTEBELLO VICENTINO

DISEGNO
FABBRICATI VIAGGIATORI - STAZIONE LONIGO- FABBRICATO KM 27+560,60
ABACO INFISSI

GENERAL CONTRACTOR		ITALFERR S.p.A.	
ATI bonifica IL PROGETTISTA INTEGRATORE Franco Persio Bocchetto iscritto all'Ordine degli Ingegneri della Provincia di Roma n. A 12119 dal 1976 settore Civile e Ambientale Data:	CONSORZIO IRICAV DUE Il Direttore Data:	Data:	SCALA :

COMMESSA	LOTTO	FASE	ENTE	TIPO DOC.	OPERA/DISCIPLINA	PROGR.	REV.
I N 0 D	0 0	D	I 2	B Z	F V 0 1 0 0	0 0 1	B

ATI bonifica — VISTO ATI BONIFICA — Firma — Data — Ing.F.P.Bocchetto

Progettazione:

Rev.	Descrizione	Redatto	Data	Verificato	Data	Approvato	Data	Autorizzato
A	EMISSIONE	J.Facchini	18/09/2015	F.Ziaccaro	18/09/2015	F.P.Bocchetto	18/09/2015	Ing.F.P.Bocchetto

Data: SETTEMBRE 2015

File:IN0D00D2BZFV0100001B_00A.DWG	CUP: J41E91000000009	n. Elab.:
	CIG: 3320049F17	