LAYOUT STAZIONE

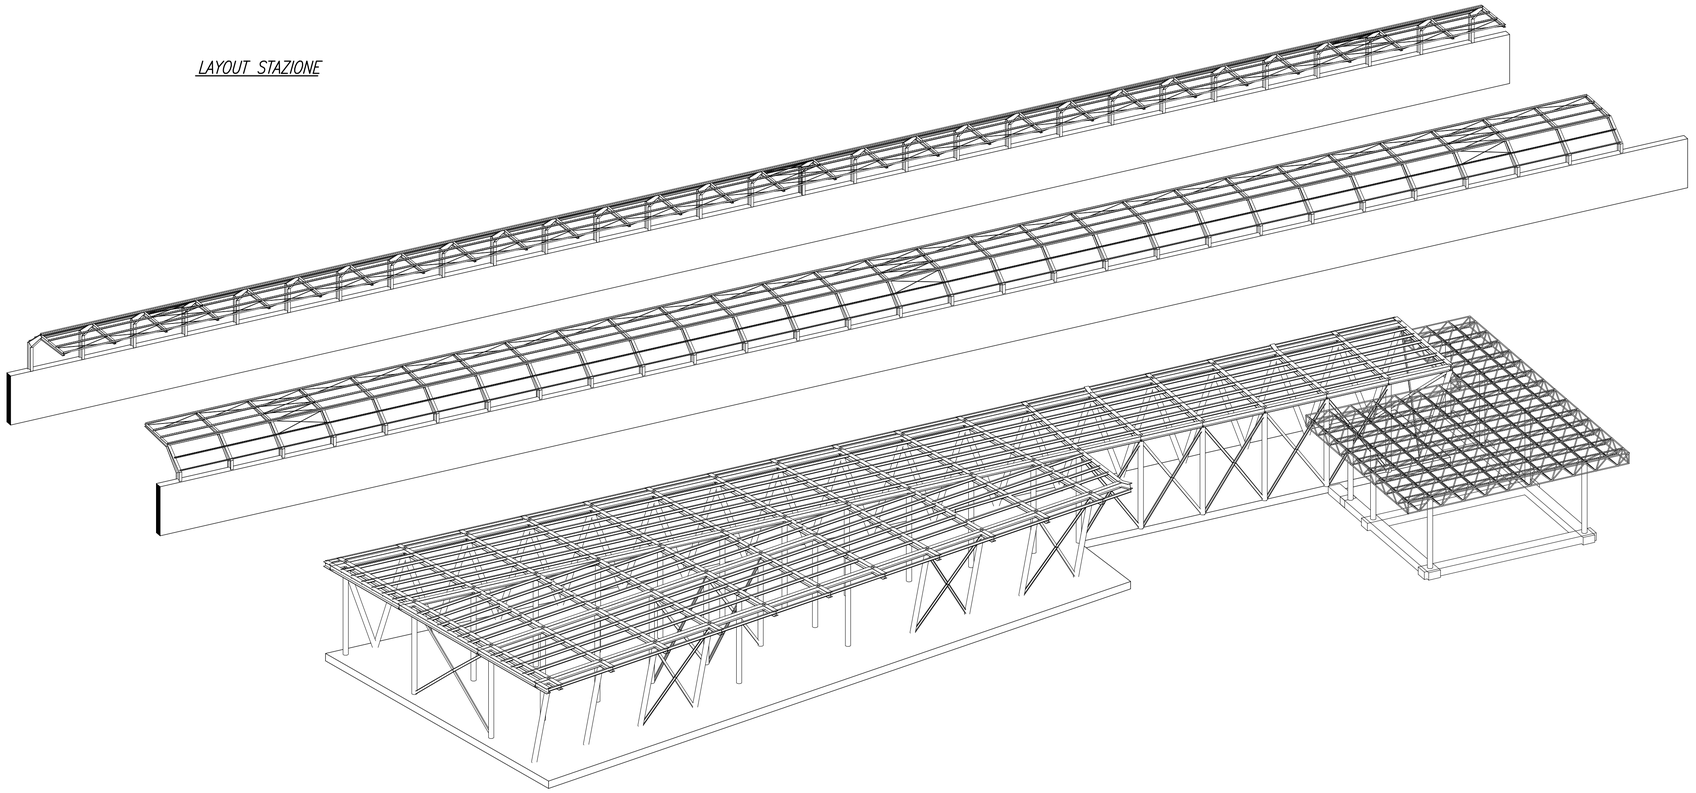

KEYPLAN

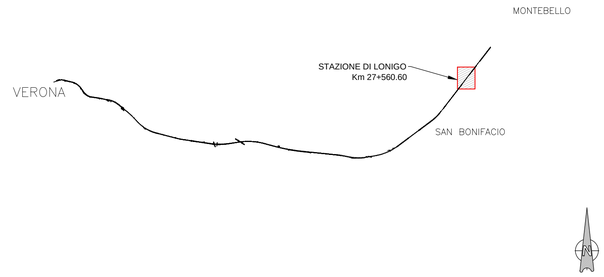

FABBRICATO VIAGGIATORI VISTA NORD

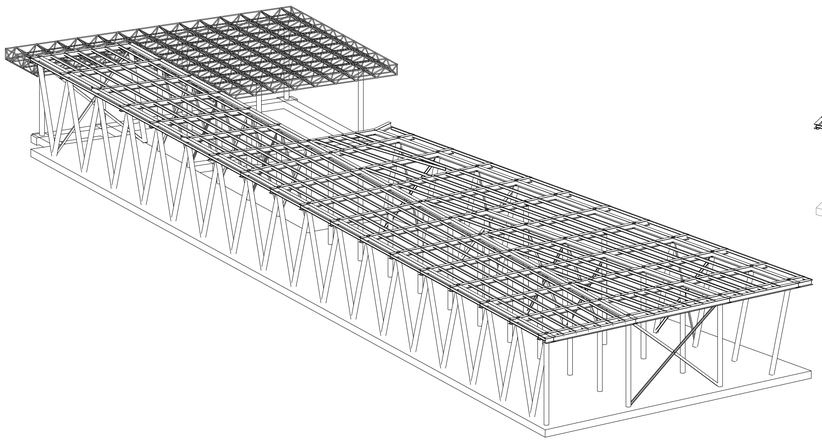

FABBRICATO VIAGGIATORI VISTA SUD

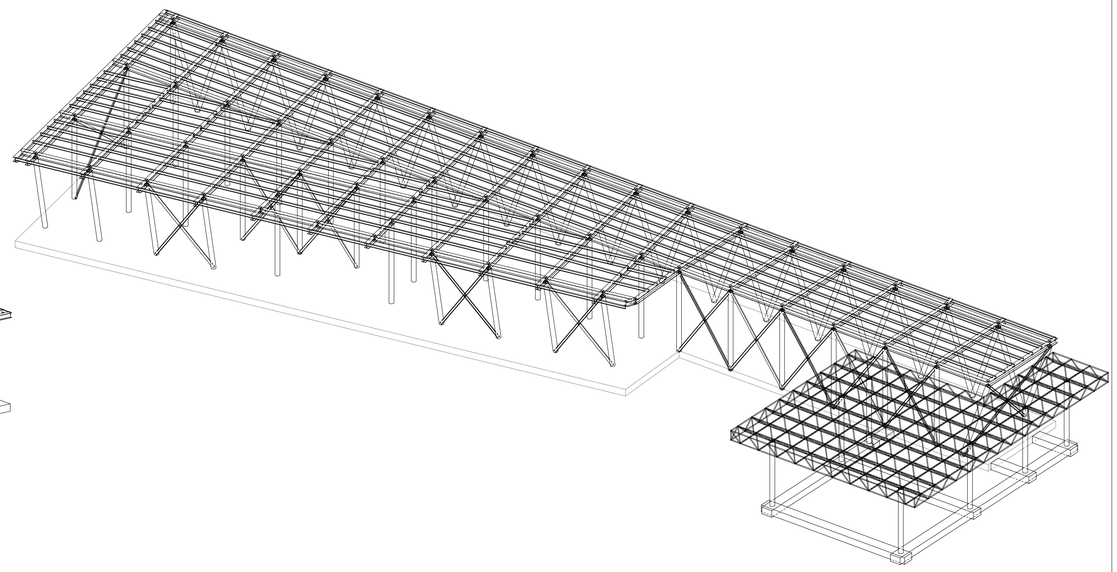

COMMITTENTE:

RFI RETE FERROVIARIA ITALIANA
GRUPPO FERROVIE DELLO STATO ITALIANE

ALTA SORVEGLIANZA:

ITALFERR
GRUPPO FERROVIE DELLO STATO ITALIANE

GENERAL CONTRACTOR:

Consorzio IricAV Due

INFRASTRUTTURE FERROVIARIE STRATEGICHE DEFINITE DALLA LEGGE OBIETTIVO N. 443/01

PROGETTO DEFINITIVO

LINEA AV/AC VERONA - PADOVA
SUB TRATTA VERONA - VICENZA
1° SUB LOTTO VERONA - MONTEBELLO VICENTINO

DISEGNO
FV STAZIONE LONIGO - FABBRICATO KM 27+560,60
ASSONOMETRIE 3d

GENERAL CONTRACTOR		ITALFERR S.p.A.	
ATI bonifica IL PROGETTISTA INTEGRATORE Franco Persio Bocchetto iscritto all'Ordine degli Ingegneri della Provincia di Roma al n° 8664 - Sez. A settore Civile e Ambientale Data:	CONSORZIO IRICAV DUE Il Direttore Data:	Data:	SCALA : varie

COMMESSA	LOTTO	FASE	ENTE	TIPO DOC.	OPERA/DISCIPLINA	PROGR.	REV.
I N0 D	0 0	D	I 2	B Z	F V 0 1 0 0	0 0 3	A

ATI bonifica

VISTO ATI BONIFICA

Firma	Data
Ing.F.P.Bocchetto	

Progettazione:

Rev.	Descrizione	Redatto	Data	Verificato	Data	Approvato	Data	Autorizzato
A	EMISSIONE	J.Facchini	18/05/15	F.Zaccaro	18/05/15	F.P.Bocchetto	18/05/15	Ing.F.P.Bocchetto

Data: **MAGGIO 2015**

File: IN0D00DI2BZFV0100003A__00A.DWG	CUP: J41E91000000009	n. Elab.:
	CIG: 3320049F17	