CAMPO CONTROVENTAMENTO TIPO

SCALA 1:50

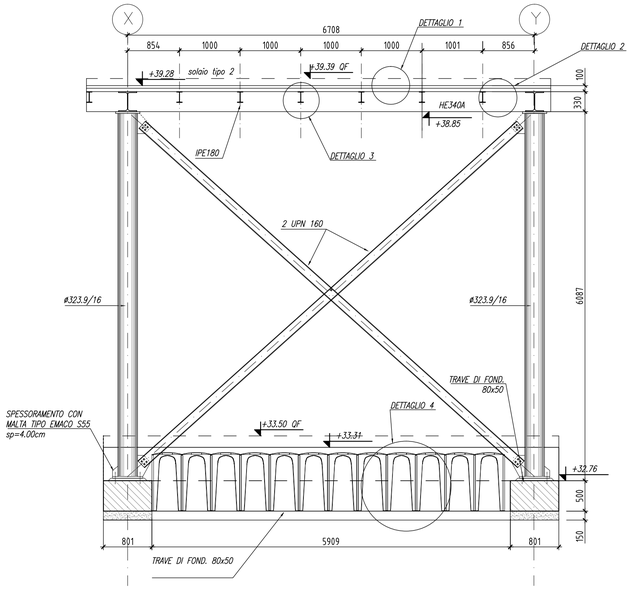

KEYPLAN

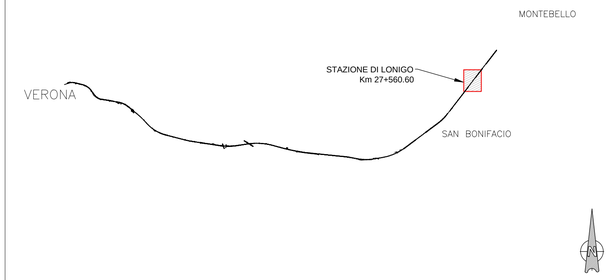

DETTAGLIO 1: PARTICOLARE SOLAIO TIPO

SCALA 1:20

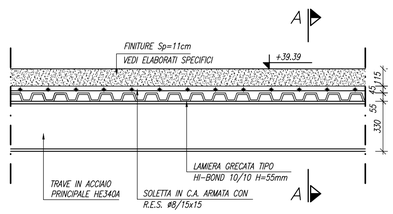

SEZIONE A-A

SCALA 1:20

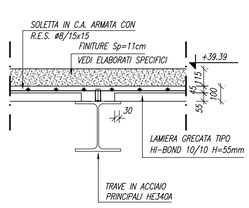

DETTAGLIO 4: VESPAIO AREATO

SCALA 1:20

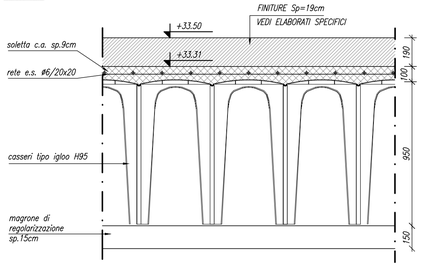

DETTAGLIO 2: TRAVI HE340A

SCALA 1:20

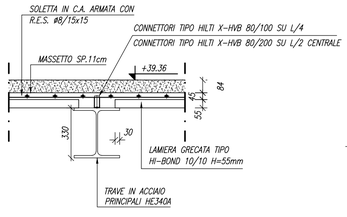

DETTAGLIO 3: TRAVI IPE 180

SCALA 1:20

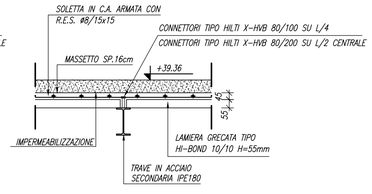

COMMITTENTE:

RFI RETE FERROVIARIA ITALIANA
GRUPPO FERROVIE DELLO STATO ITALIANE

ALTA SORVEGLIANZA:

ITALFERR
GRUPPO FERROVIE DELLO STATO ITALIANE

GENERAL CONTRACTOR:

Consorzio IricAV Due

INFRASTRUTTURE FERROVIARIE STRATEGICHE DEFINITE DALLA LEGGE OBIETTIVO N. 443/01

PROGETTO DEFINITIVO

LINEA AV/AC VERONA - PADOVA
SUB TRATTA VERONA - VICENZA
1° SUB LOTTO VERONA - MONTEBELLO VICENTINO

DISEGNO
FV STAZIONE LONIGO - FABBRICATO KM 27560,60
DETTAGLI COSTRUTTIVI FABBRICATO VIAGGIATORI

GENERAL CONTRACTOR		ITALFERR S.p.A.	
ATI bonifica IL PROGETTISTA INTEGRATORE Franco Persio Bocchetto iscritto all'Ordine degli Ingegneri della Provincia di Roma al n° 8664 - Sez. A settore Civile e Ambientale Data:	CONSORZIO IRICAV DUE Il Direttore Data:	Data:	SCALA : varie

COMMESSA	LOTTO	FASE	ENTE	TIPO DOC.	OPERA/DISCIPLINA	PROGR.	REV.
I N0 D	0 0	D	I 2	B Z	F V 0 1 0 X	0 0 4	B

ATI bonifica

VISTO ATI BONIFICA
Firma: Ing.F.P.Bocchetto
Data:

Progettazione:

Rev.	Descrizione	Redatto	Data	Verificato	Data	Approvato	Data	Autorizzato
A	EMISSIONE	M.Casaroli	18/05/15	S.Grimaldi	18/05/15	P.Polidori	18/05/15	Alberto Checchi iscritto all'Ordine degli Ingegneri della Provincia di Roma al n° 12414 - Sez. A settore Civile e Ambientale Data: SETTEMBRE 2015
B	REVISIONE PER ISTRUTTORIA	M.Casaroli	21/09/15	S.Grimaldi	22/09/15	P.Polidori	22/09/15	

File: IN0D00DI2BZFV010X004B__01A.DWG

CUP: J41E91000000009
CIG: 3320049F17

n. Elab.: