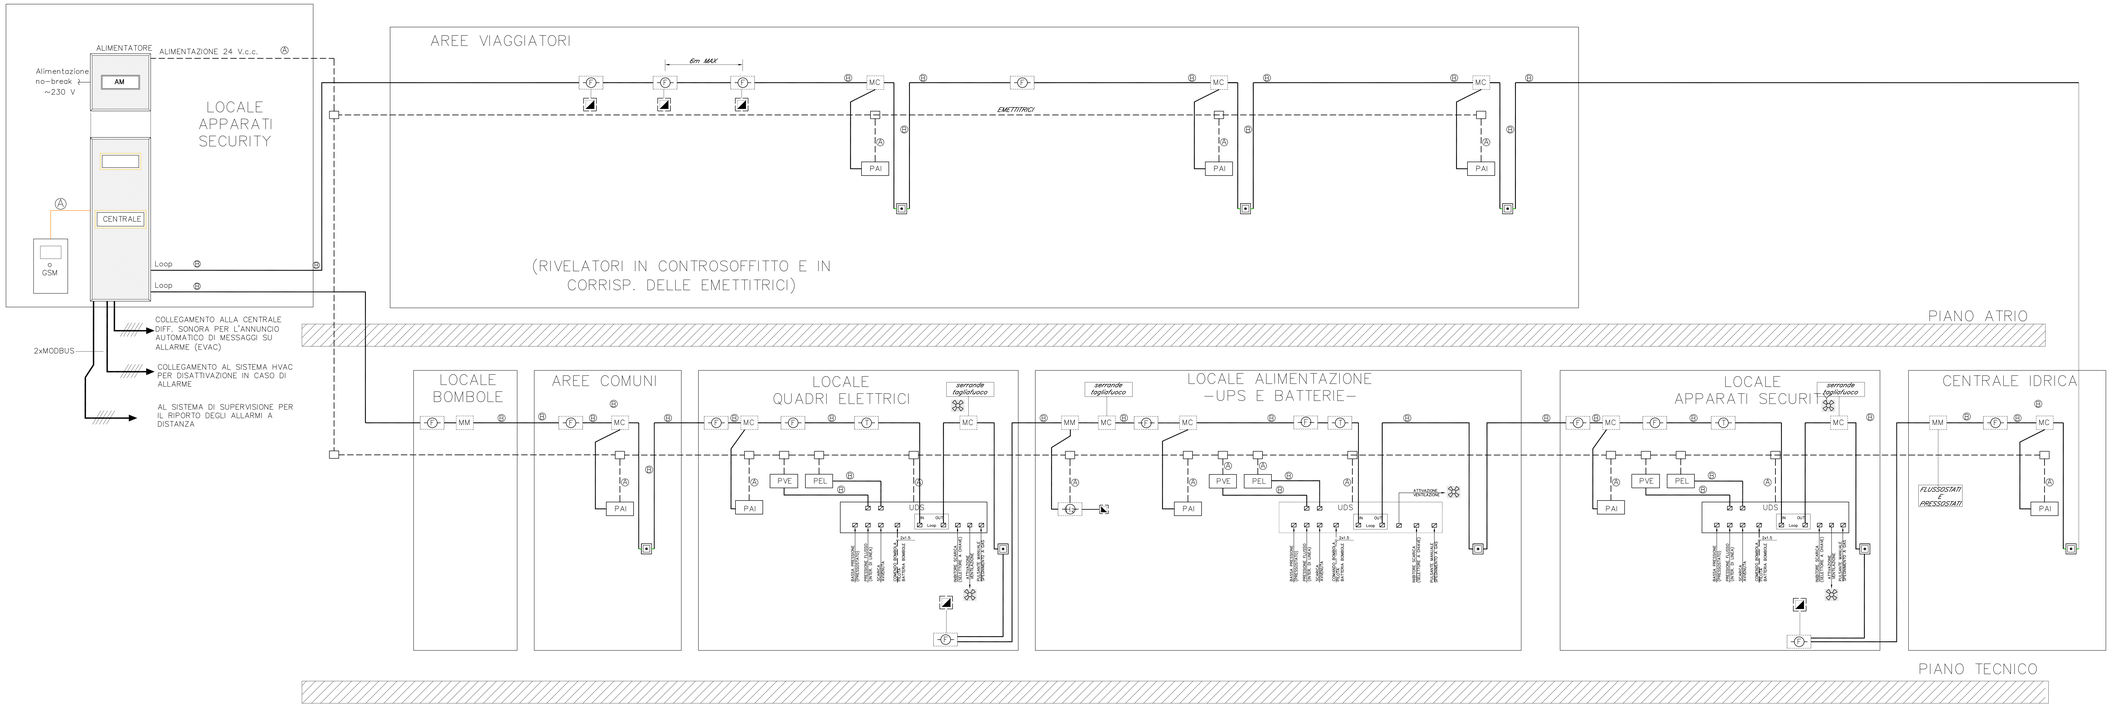

LEGENDA

- UDS — UNITA' DI SPEGNIMENTO INCENDIO
- RIVELATORE OTTICO/TERMICO DI FUMO E CALORE
- RIVELATORE DI FUMO E CALORE – OTTICO/TERMICO PER SOTTOPAVIMENTO
- RIVELATORE DI IDROGENO
- MC — MODULO COMANDO
- MM — MODULO MONITORAGGIO
- RIPETITORE OTTICO
- PULSANTE MANUALE DI ALLARME INCENDIO
- PAI — PANNELLO OTTICO/ACUSTICO "ALLARME INCENDIO"– IP55
- PEL — PANNELLO OTTICO/ACUSTICO "EVACUARE IL LOCALE"
- PVE — PANNELLO OTTICO/ACUSTICO "VIETATO ENTRARE"
- CASSETTA DI DERIVAZIONE
- (A) CAVO FTG10OHM1 A NORMA EN50200, LSZH SEZIONE 2x1,5mmq TWISTATO E SCHERMATO
- (B) CAVO FTG10OHM1 A NORMA EN50200 LSZH SEZIONE 2x1,5mmq TWISTATO E SCHERMATO
- CAVO FTG10OHM1 MULTIPOLARE 12x1,5 mmq
- GSM — COMBINATORE TELEFONICO

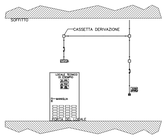

VISTA ESTERNA DEL LOCALE

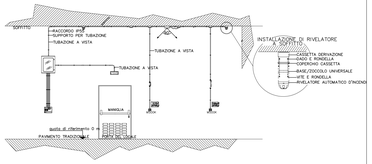

TIPICO PER LOCALE/AREA CON IMPIANTI IN TUBAZIONI A VISTA
IMPIANTI SENZA INTERCAPEDINI SIGNIFICATIVE
(CONTROSOFFITTI, PAVIMENTI FLOTTANTI)

nota
Il sistema Rivelazione Incendi è del tipo a logica indirizzata ed è progettato in ottemperanza alle vigenti normative EN 9795 ed. 2013 e sarà interconnesso con:

- l'impianto di supervisione per la predisposizione del riporto a distanza degli allarmi
- l'impianto di pressurizzazione idrica antincendio per la notifica dell'attivazine dell'impianto antincendio
- l'impianto diffusione sonora per l'annuncio automatico di evacuazione per allarme rivelazione incendi
- l'impianto di ventilazione (ventilatori più serrande), per la sua chiusura in caso di allarme incendio
- combinatore telefonico GSM per l'inoltro a distanza dei segnali di allarme.

COMMITTENTE: RFI RETE FERROVIARIA ITALIANA GRUPPO FERROVIE DELLO STATO ITALIANE

ALTA SORVEGLIANZA: ITALFERR GRUPPO FERROVIE DELLO STATO

GENERAL CONTRACTOR: Consorzio Iricav Due

INFRASTRUTTURE FERROVIARIE STRATEGICHE DEFINITE DALLA LEGGE OBIETTIVO N. 443/01

PROGETTO DEFINITIVO

LINEA AV/AC VERONA - PADOVA
SUB TRATTA VERONA - VICENZA

1° SUB LOTTO VERONA - MONTEBELLO VINCENTINO

STAZIONE LONIGO - IMPIANTI TECNOLOGICI
SECURITY (IMPIANTI SPECIALI)
RIVELAZIONE INCENDI - SCHEMA FUNZIONALE

GENERAL CONTRACTOR		ITALFERR S.p.A.	SCALA :
ATI bonifica IL PROGETTISTA INTEGRATORE Ing. Alessandro Bonifica Ord. della Provincia di Roma n. A 12345 Ing. Alessandro Bonifica Ord. della Provincia di Roma n. A 12345 settore civile e ambientale Data: Maggio 2015	CONSORZIO IRICAV DUE Il Direttore Data: Maggio 2015	Data: Maggio 2015	

COMMESSA	LOTTO	FASE	ENTE	TIPO DOC.	OPERA/DISCIPLINA	PROGR.	REV.
I N0 D	0 0	D	I 2	D X	F V 0 1 A X	0 0 6	A

ATI bonifica — VISTO ATI BONIFICA — Firma — Data: Maggio 2015

Progettazione:								
Rev.	Descrizione	Redatto	Data	Verificato	Data	Approvato	Data	Autorizzato
A	EMISSIONE	BOMAG M.	15/05/2015	CICERO L.	15/05/2015	FRANCO E.	15/05/2015	Data: Maggio 2015

File: IND0D0DZDXFV01AX006A_00A.DWG — CUP: J41E91000000009 — n. Elab.: — CIG: 3320048F17