



PLANIMETRIA ANTE-OPERAM  
Scala 1:1000

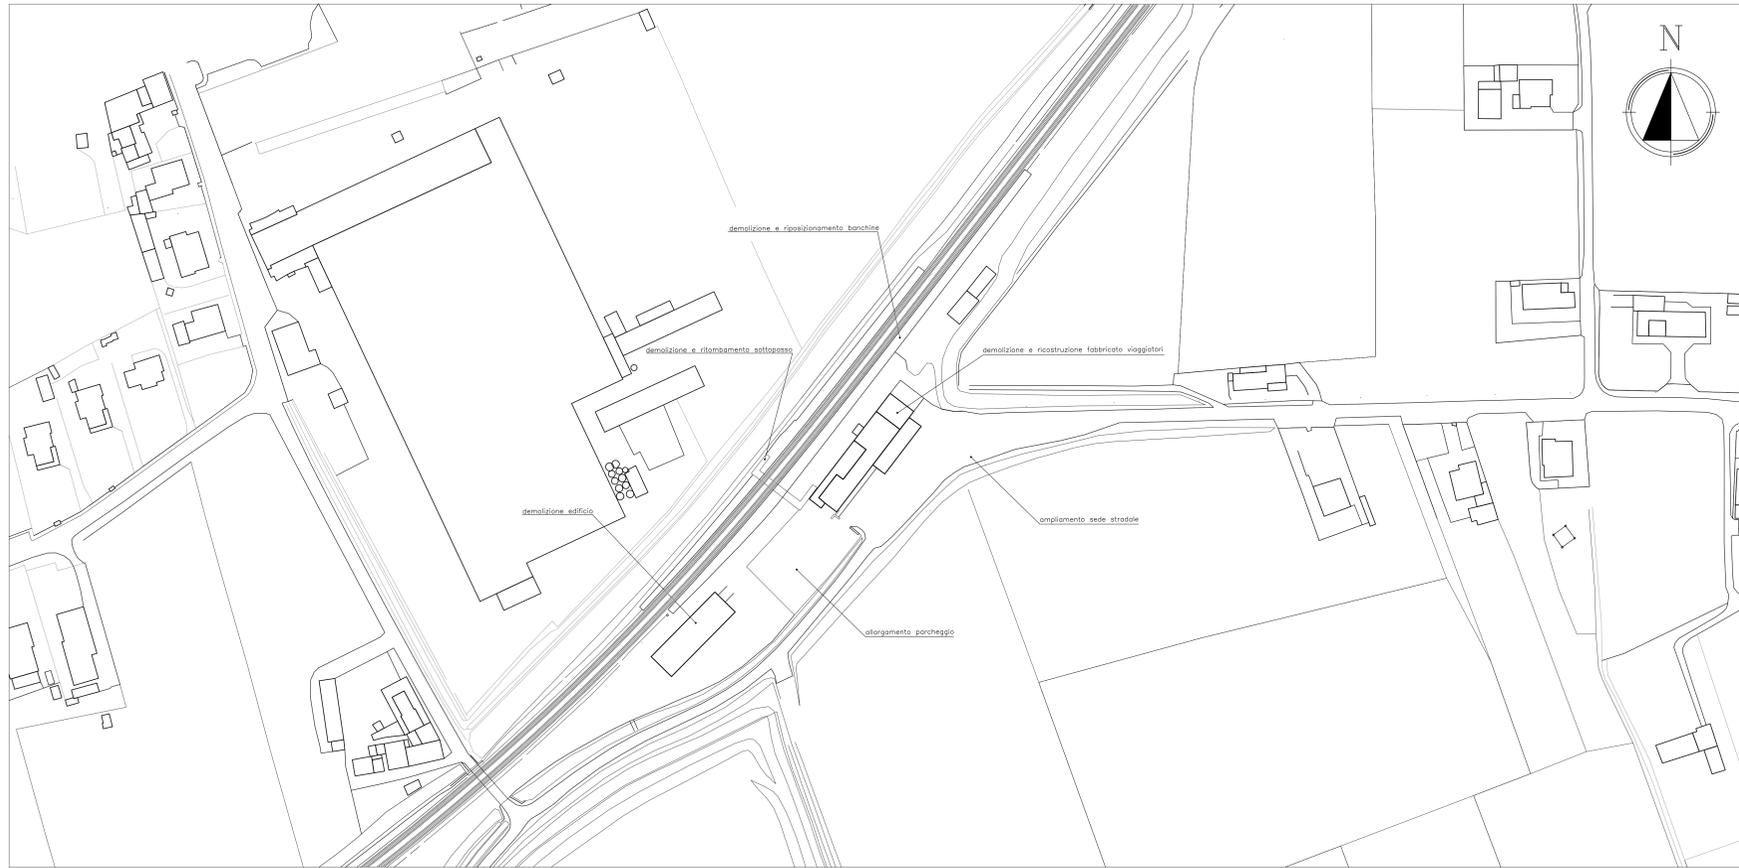

PLANIMETRIA POST-OPERAM  
Scala 1:1000

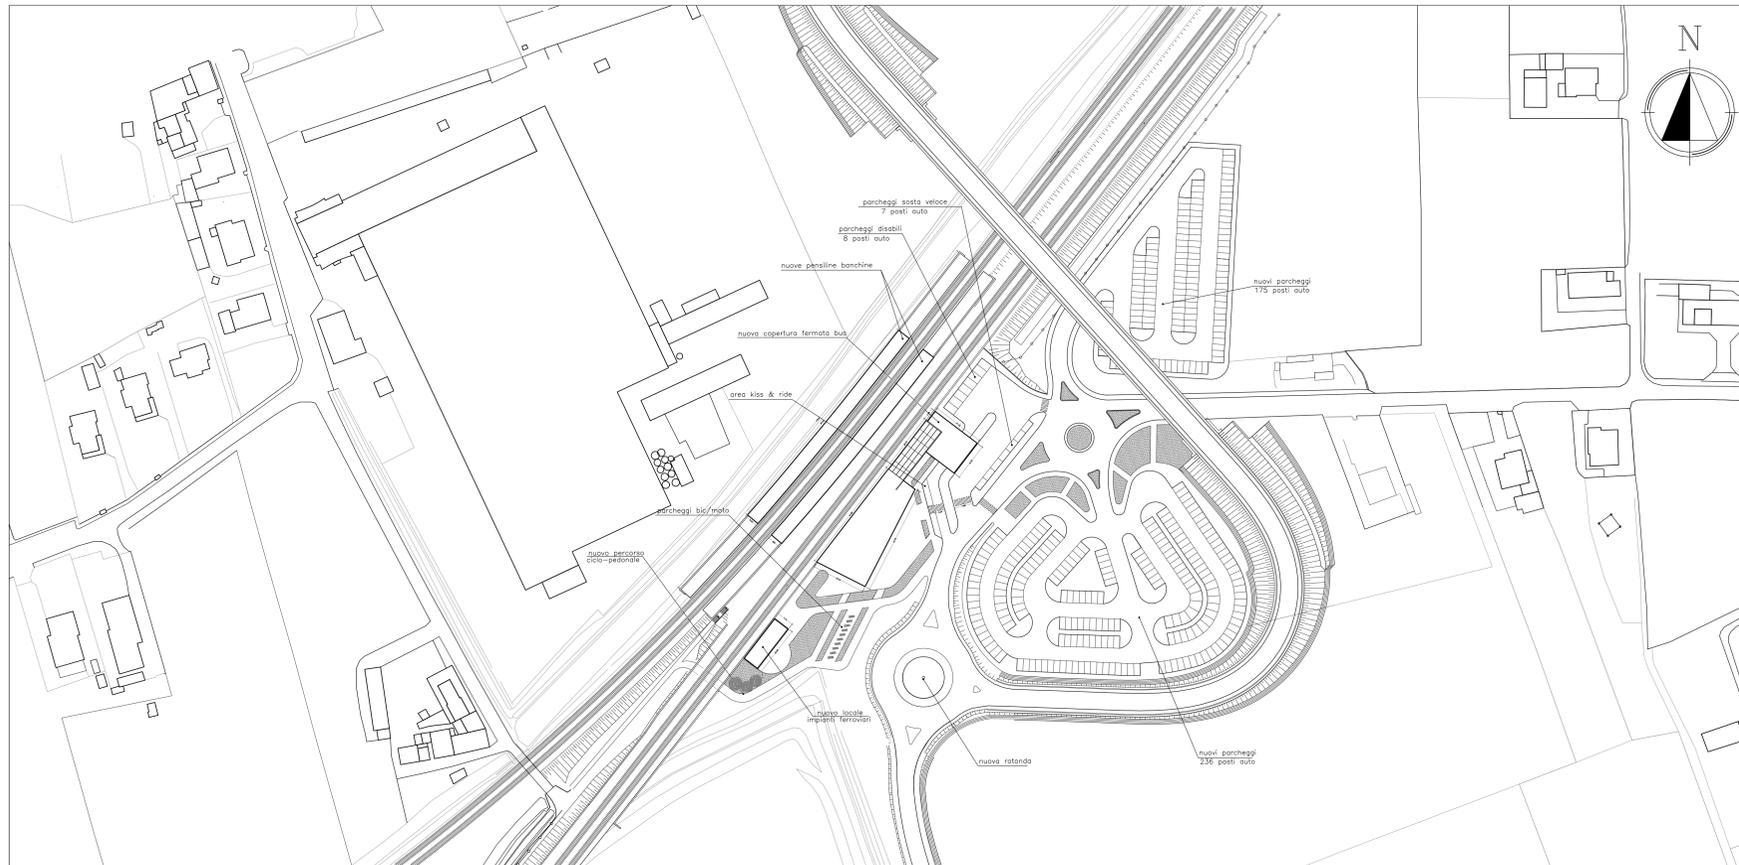

PLANIVOLUMETRIA ANTE OPERAM  
Scala 1:1000



PLANIVOLUMETRIA POST OPERAM  
Scala 1:1000



COMMITTENTE: **RFI**  
RETE FERROVIARIA ITALIANA  
GRUPPO FERROVIE DELLO STATO ITALIANE

ALTA SORVEGLIANZA: **ITALFERR**  
GRUPPO FERROVIE DELLO STATO ITALIANE

GENERAL CONTRACTOR: **Consorzio Iricav Due**

**INFRASTRUTTURE FERROVIARIE STRATEGICHE DEFINITE DALLA LEGGE OBIETTIVO N. 443/01**

**PROGETTO DEFINITIVO**  
**LINEA AV/AC VERONA - PADOVA**  
**SUB TRATTA VERONA - VICENZA**  
**1° SUB LOTTO VERONA - MONTEBELLO VICENTINO**

DISEGNO  
FABBRICATI VIAGGIATORI - STAZIONE LONIGO - FABBRICATO KM 27+560,60  
PLANIMETRIA ANTE-POST OPERAM

GENERAL CONTRACTOR	ATL bonifica	CONSORZIO IIRCAV DUE	ITALFERR S.p.A.	SCALA:
IL PROGETTISTA INTEGRATORE	Ing. P. P. Bocchetto	Il Direttore		1:1000
Progetto: Verona-Belluno Sottoprogetto: Verona-Monteabello Fascicolo: Verona-Monteabello P.11/010 - 010 - 011				
Data:		Data:		

COMMESSA	LOTTO	FASE	ENTE	TIPO DOC.	OPERA/DISCIPLINA	PROGR.	REV.
I	N	0	D	0	0	D	12
P	7	F	V	0	1	0	0
0	0	1	0	0	0	1	B

VISTO ATL BONIFICA

Progettazione:	Redatto	Verificato	Approvato	Data	Autore
A	J. Facchini	F. Zaccaro	F. P. Bocchetto	14/09/2015	Ing. P. P. Bocchetto

Data: SETTEMBRE 2015

File: N:\000012\PT\FV\1500018\_00A.DWG CUP: J41E15100000009 n. Elab.: 352049F-17