

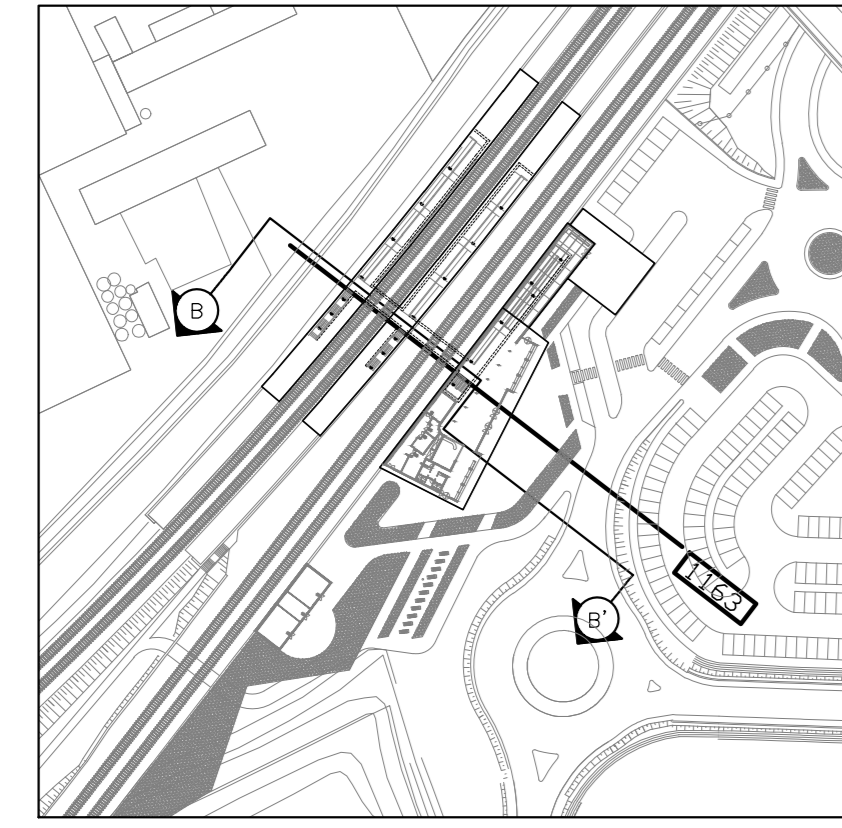
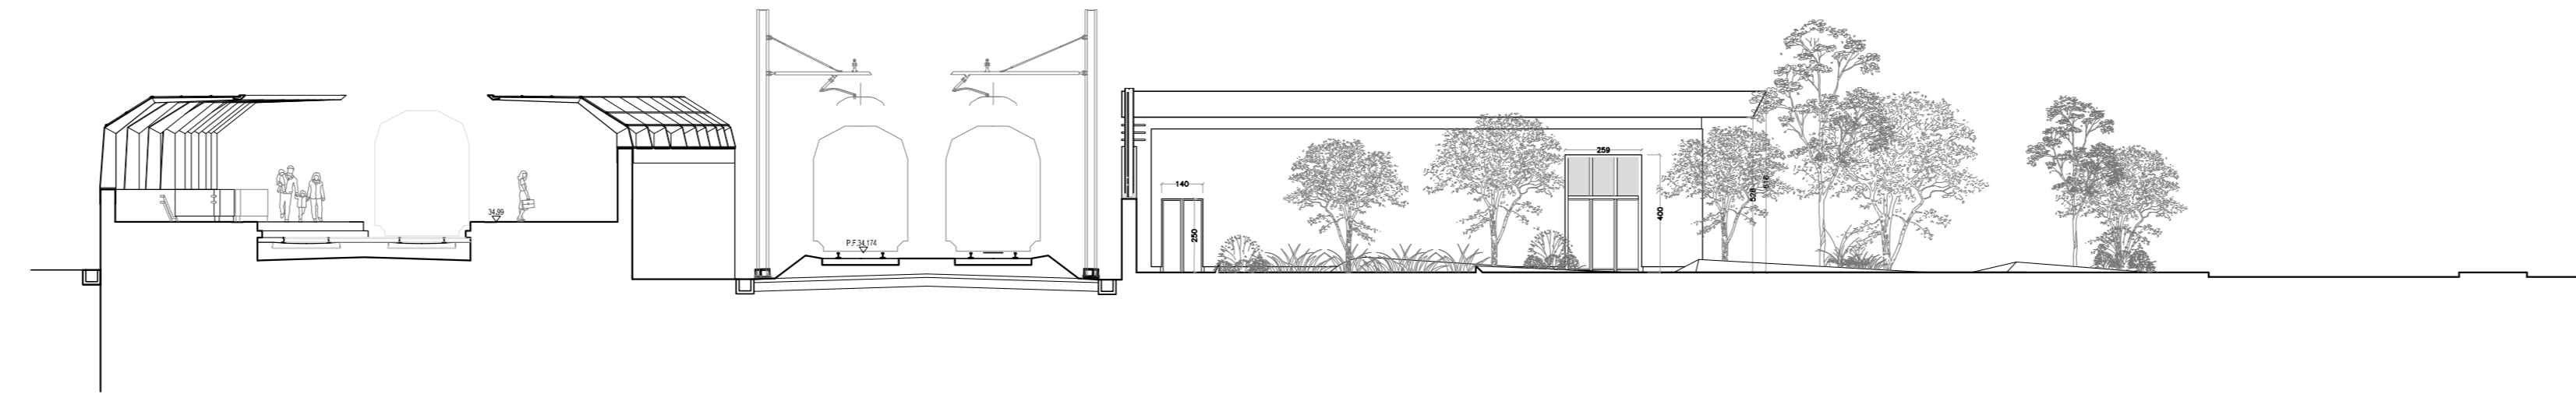




SEZIONE TRASVERSALE A-A'
Scala 1:200

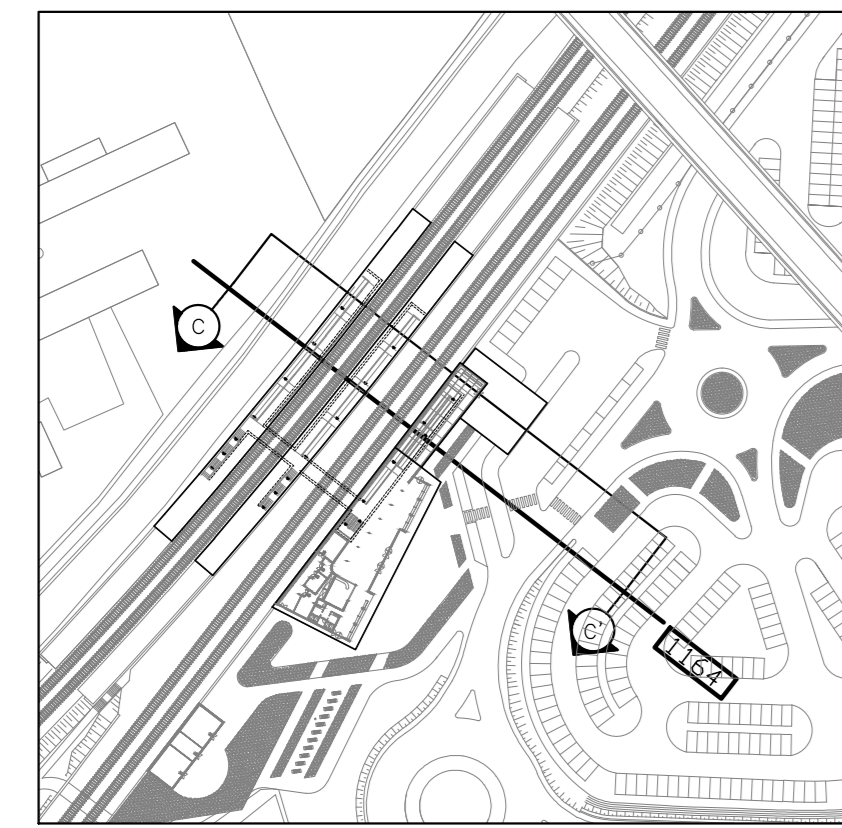



SEZIONE TRASVERSALE B-B'
Scala 1:200

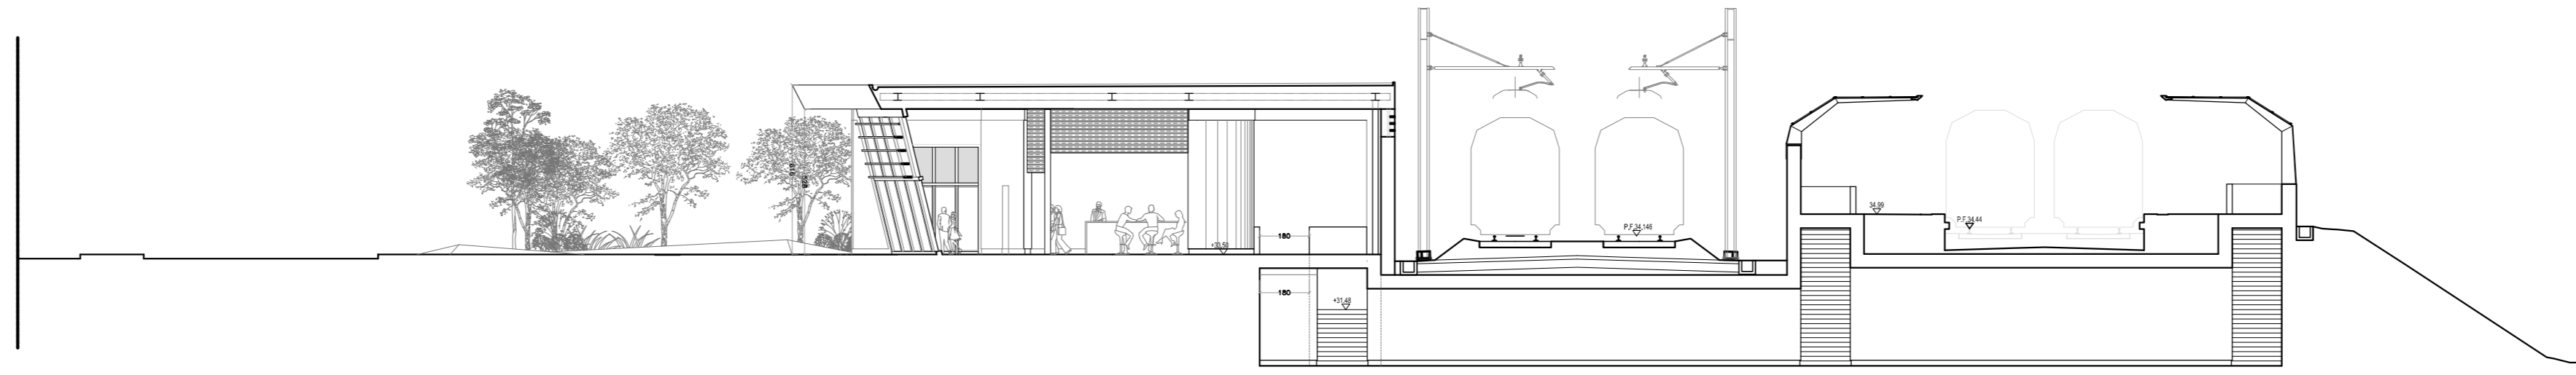



SEZIONE TRASVERSALE C-C'
Scala 1:200

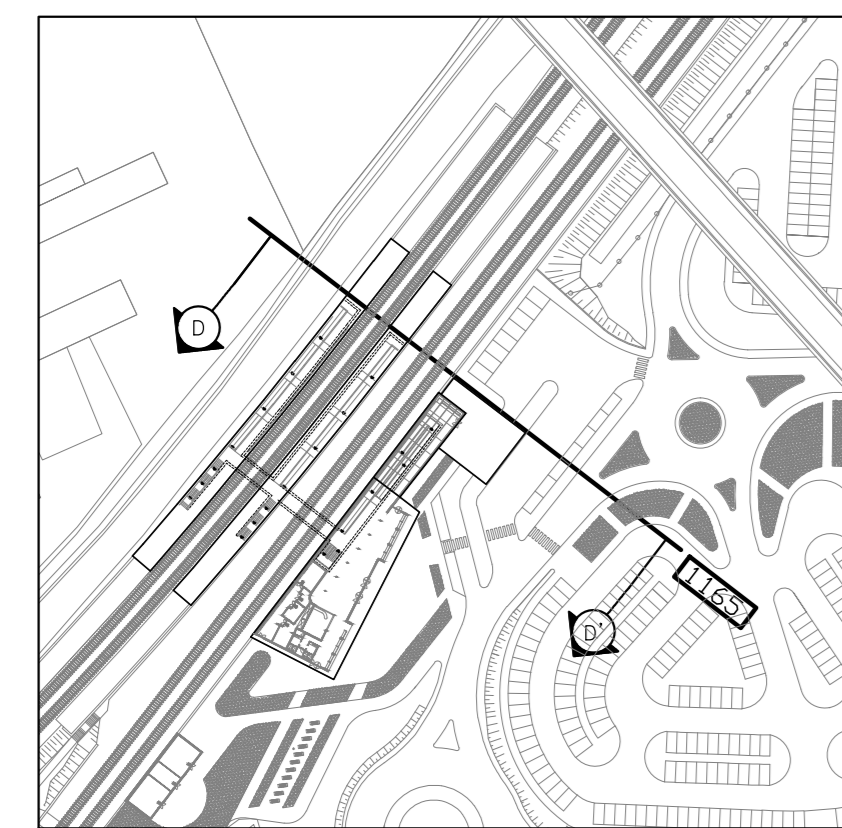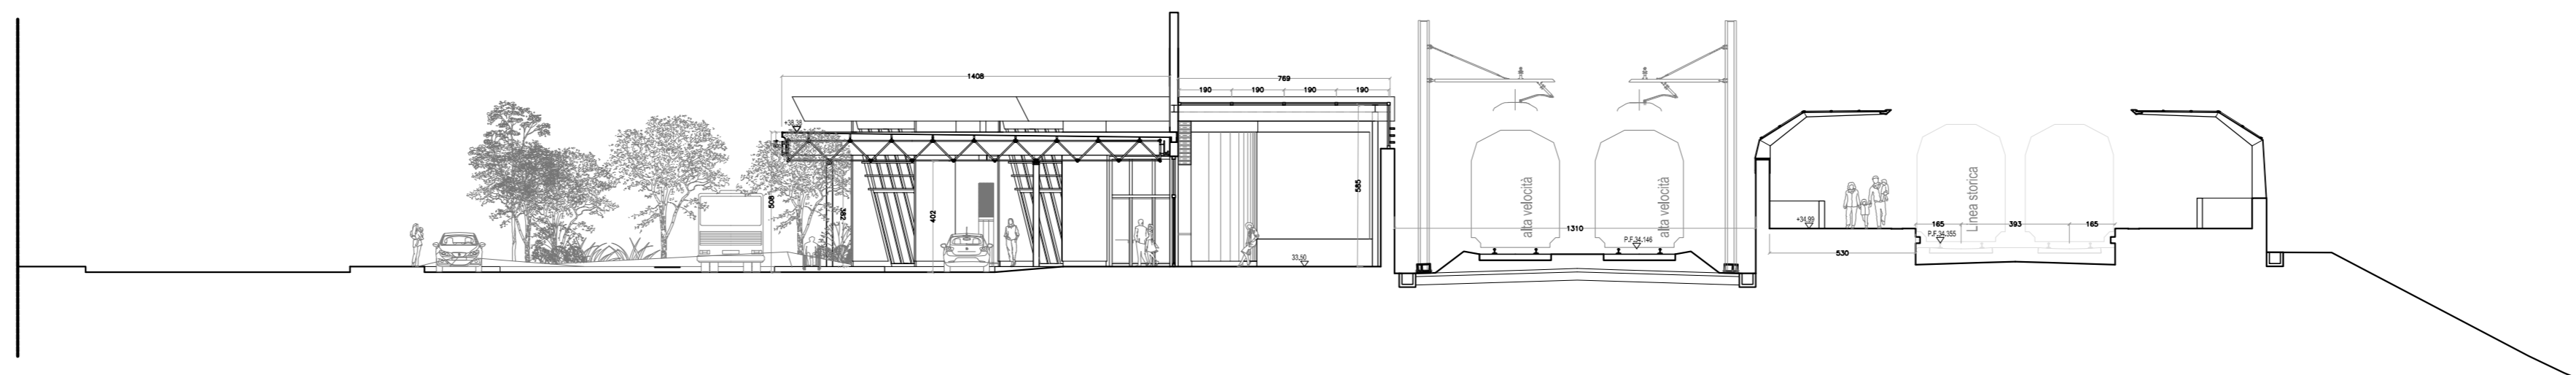



SEZIONE LONGITUDINALE D-D'
Scala 1:200

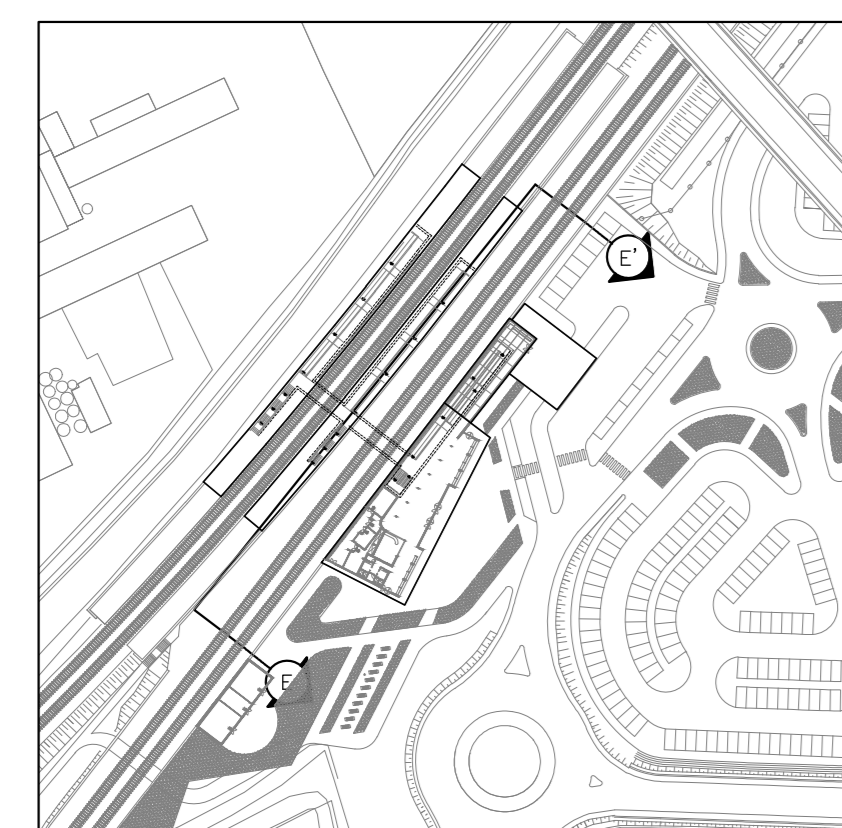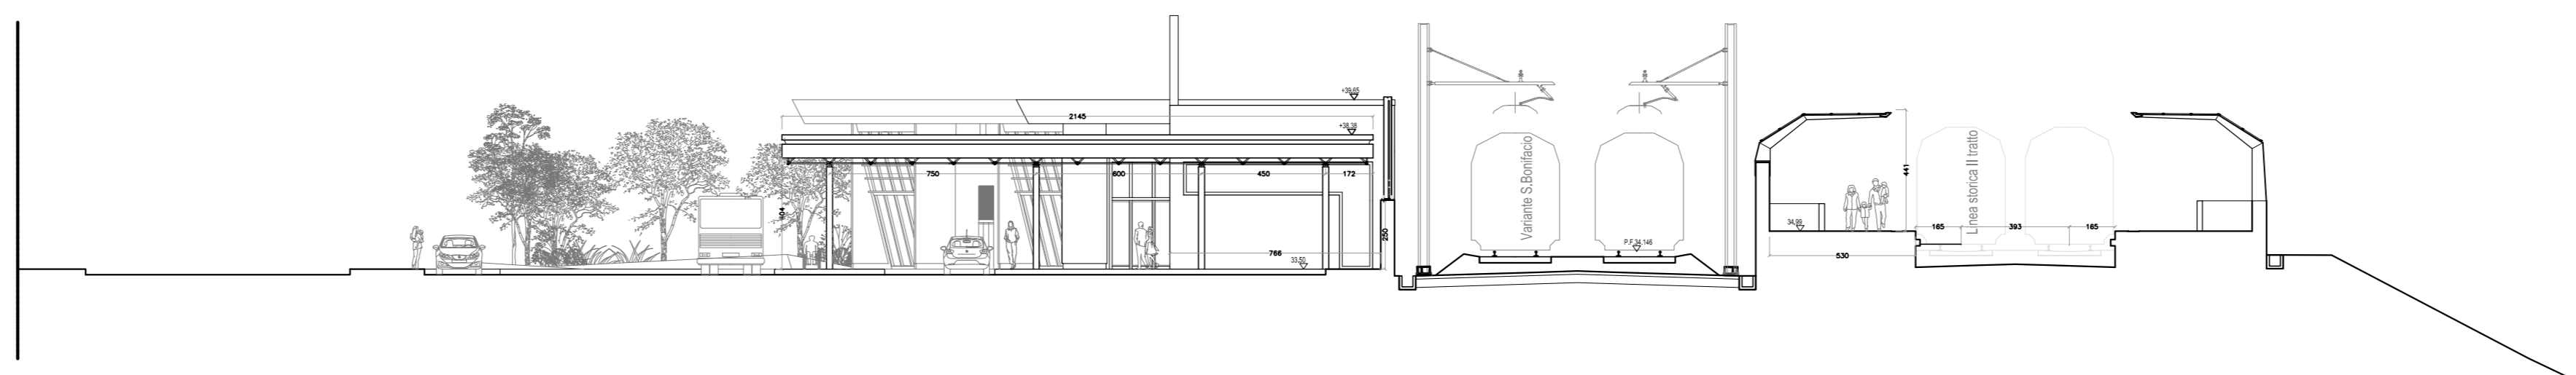


SEZIONE LONGITUDINALE E-E'
Scala 1:200

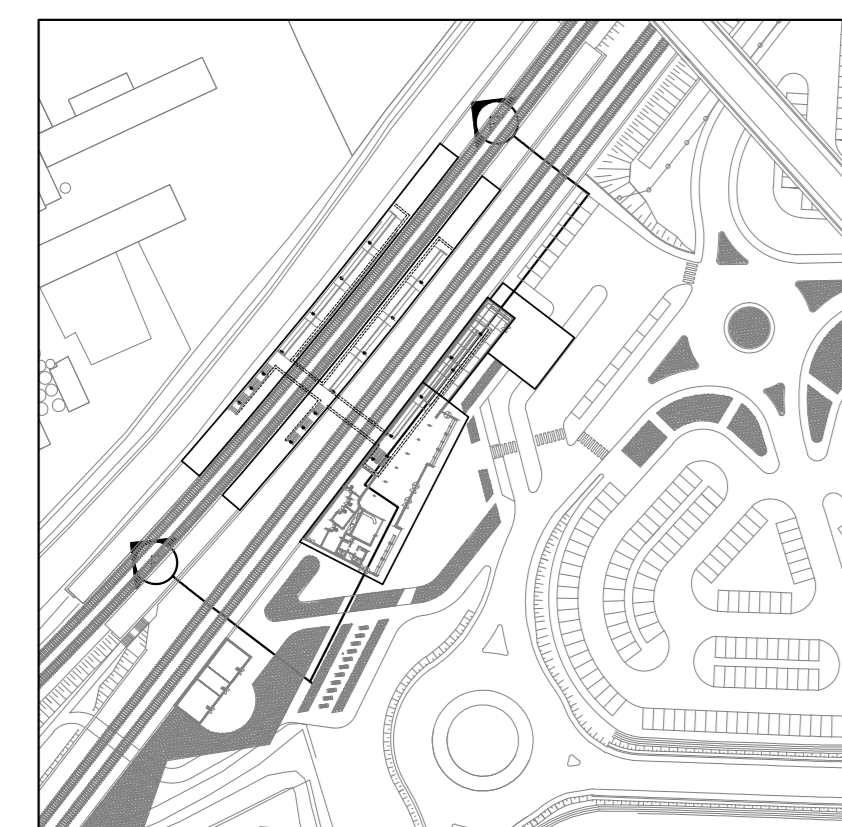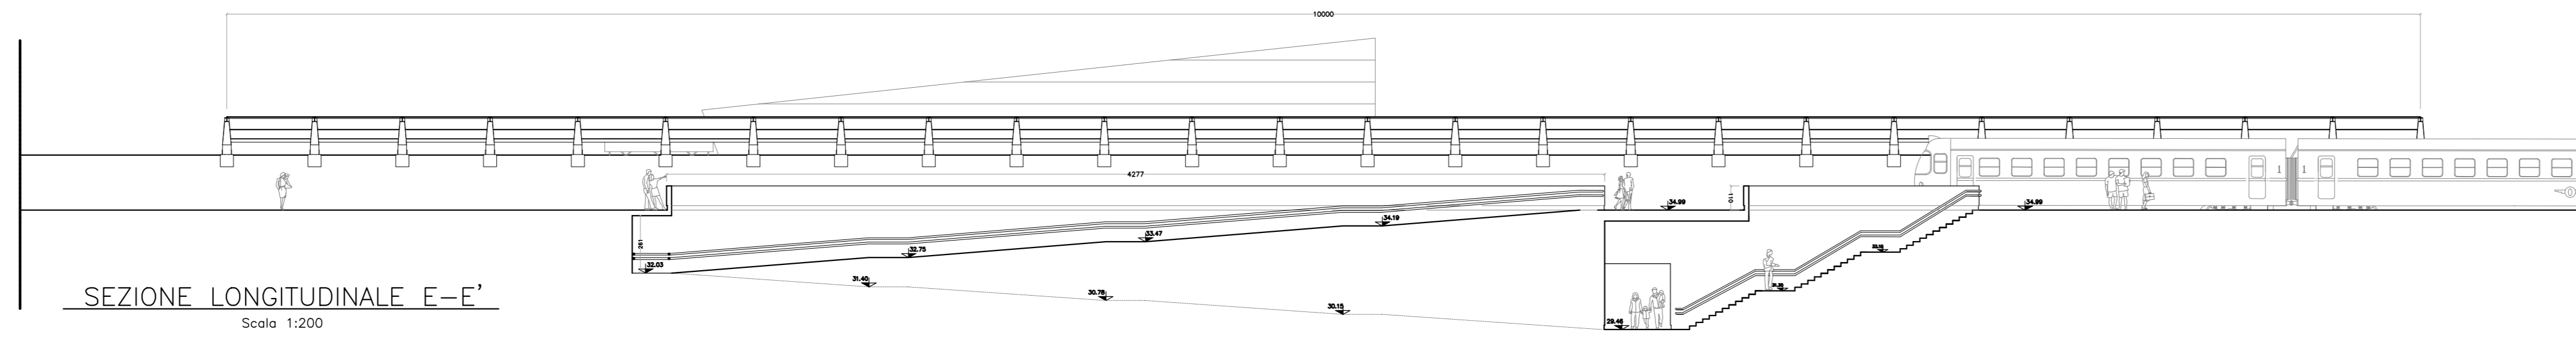

SEZIONE LONGITUDINALE F-F'
Scala 1:200

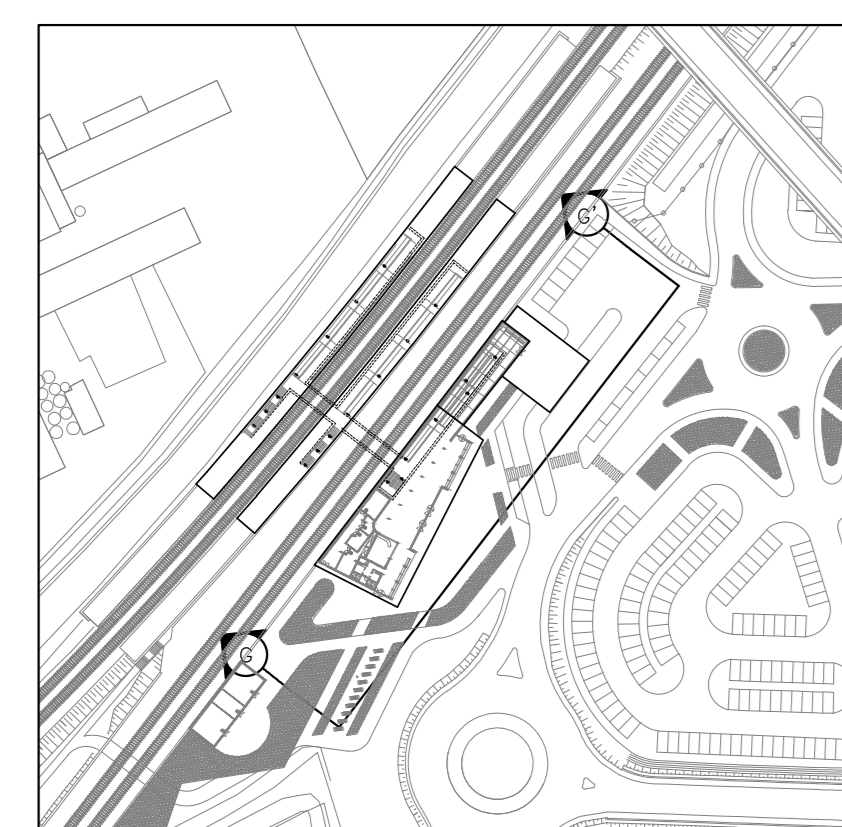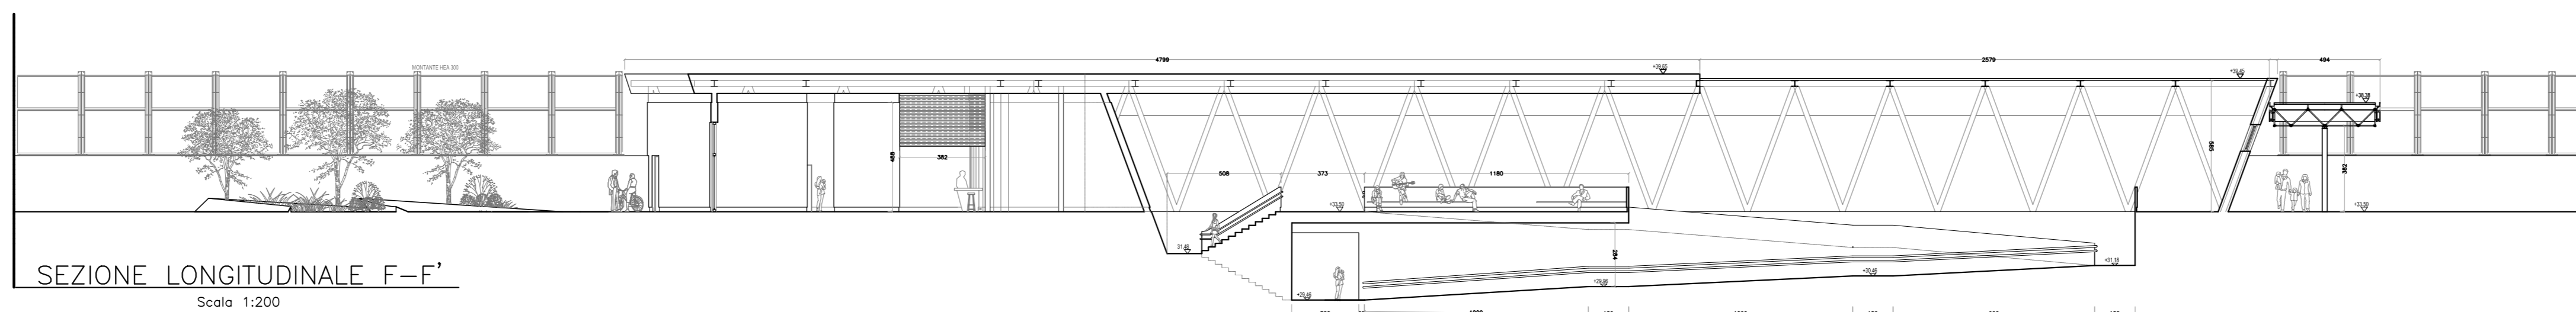

SEZIONE LONGITUDINALE G-G'
Scala 1:200

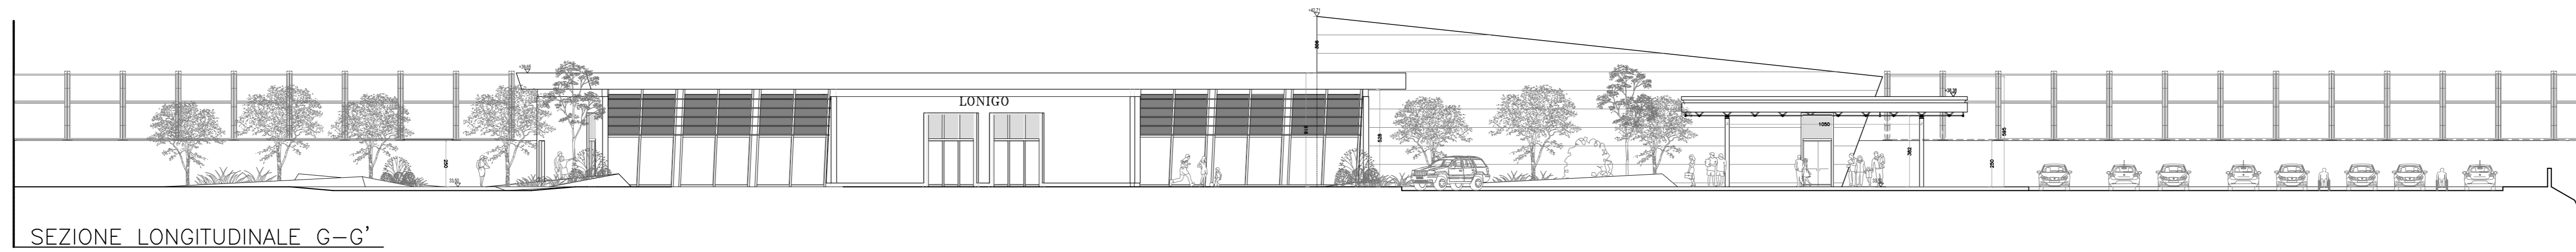

COMMITTENTE: **RFI**
RETE FERROVIARIA ITALIANA
GRUPPO FERROVIE DELLO STATO ITALIANE

ALTA SORVEGLIANZA: **ITALFERR**
GRUPPO FERROVIE DELLO STATO ITALIANE

GENERAL CONTRACTOR: **Consorzio IricAV Due**

INFRASTRUTTURE FERROVIARIE STRATEGICHE DEFINITE DALLA LEGGE OBIETTIVO N. 443/01

PROGETTO DEFINITIVO

**LINEA AV/AC VERONA - PADOVA
SUB TRATTA VERONA - VICENZA
1° SUB LOTTO VERONA - MONTEBELLO VICENTINO**

DISEGNO
FABBRICATI VIAGGIATORI - STAZIONE LONIGO - FABBRICATO KM 27+560,60
PROSPETTI E SEZIONI POST OPERAM

GENERAL CONTRACTOR		ITALFERR S.p.A.		SCALA : 1:200
ATI bonifica IL PROGETTISTA INTEGRATORE <small>Franco Pavesi Bonetto Architetto Via S. Maria Maddalena, 10 37019 Verona, Italia P. IVA: 0301000099</small>		<small>CONSORZIO IRICAV DUE Il Direttore</small>		
Data:	Data:	Data:	Data:	

COMMESSA	LOTTO	FASE	ENTE	TIPO DOC.	OPERA/DISCIPLINA	PROGR.	REV.
I N O D	0 0	D 1 2	P 9	F V 0 1 0 X	0 0 4	B	

VISTO ATI BONIFICA							
Firma				Data			
Ing. F. P. Bocchetto							
Progettazione:	Disegnazione:	Redatto:	Verificato:	Data:	Approvato:	Data:	Autorizzato:
A	EMMISSIONE	J. Facchini	F. Zaccaro	14/09/2015	F. P. Bocchetto	14/09/2015	Ing. F. P. Bocchetto
							Data: SETTEMBRE 2015

File: N:\000000\PPFV10\00048_00A.DWG CUP: J41E1000000009 n. Elab.:
CIG: 3520049F17