
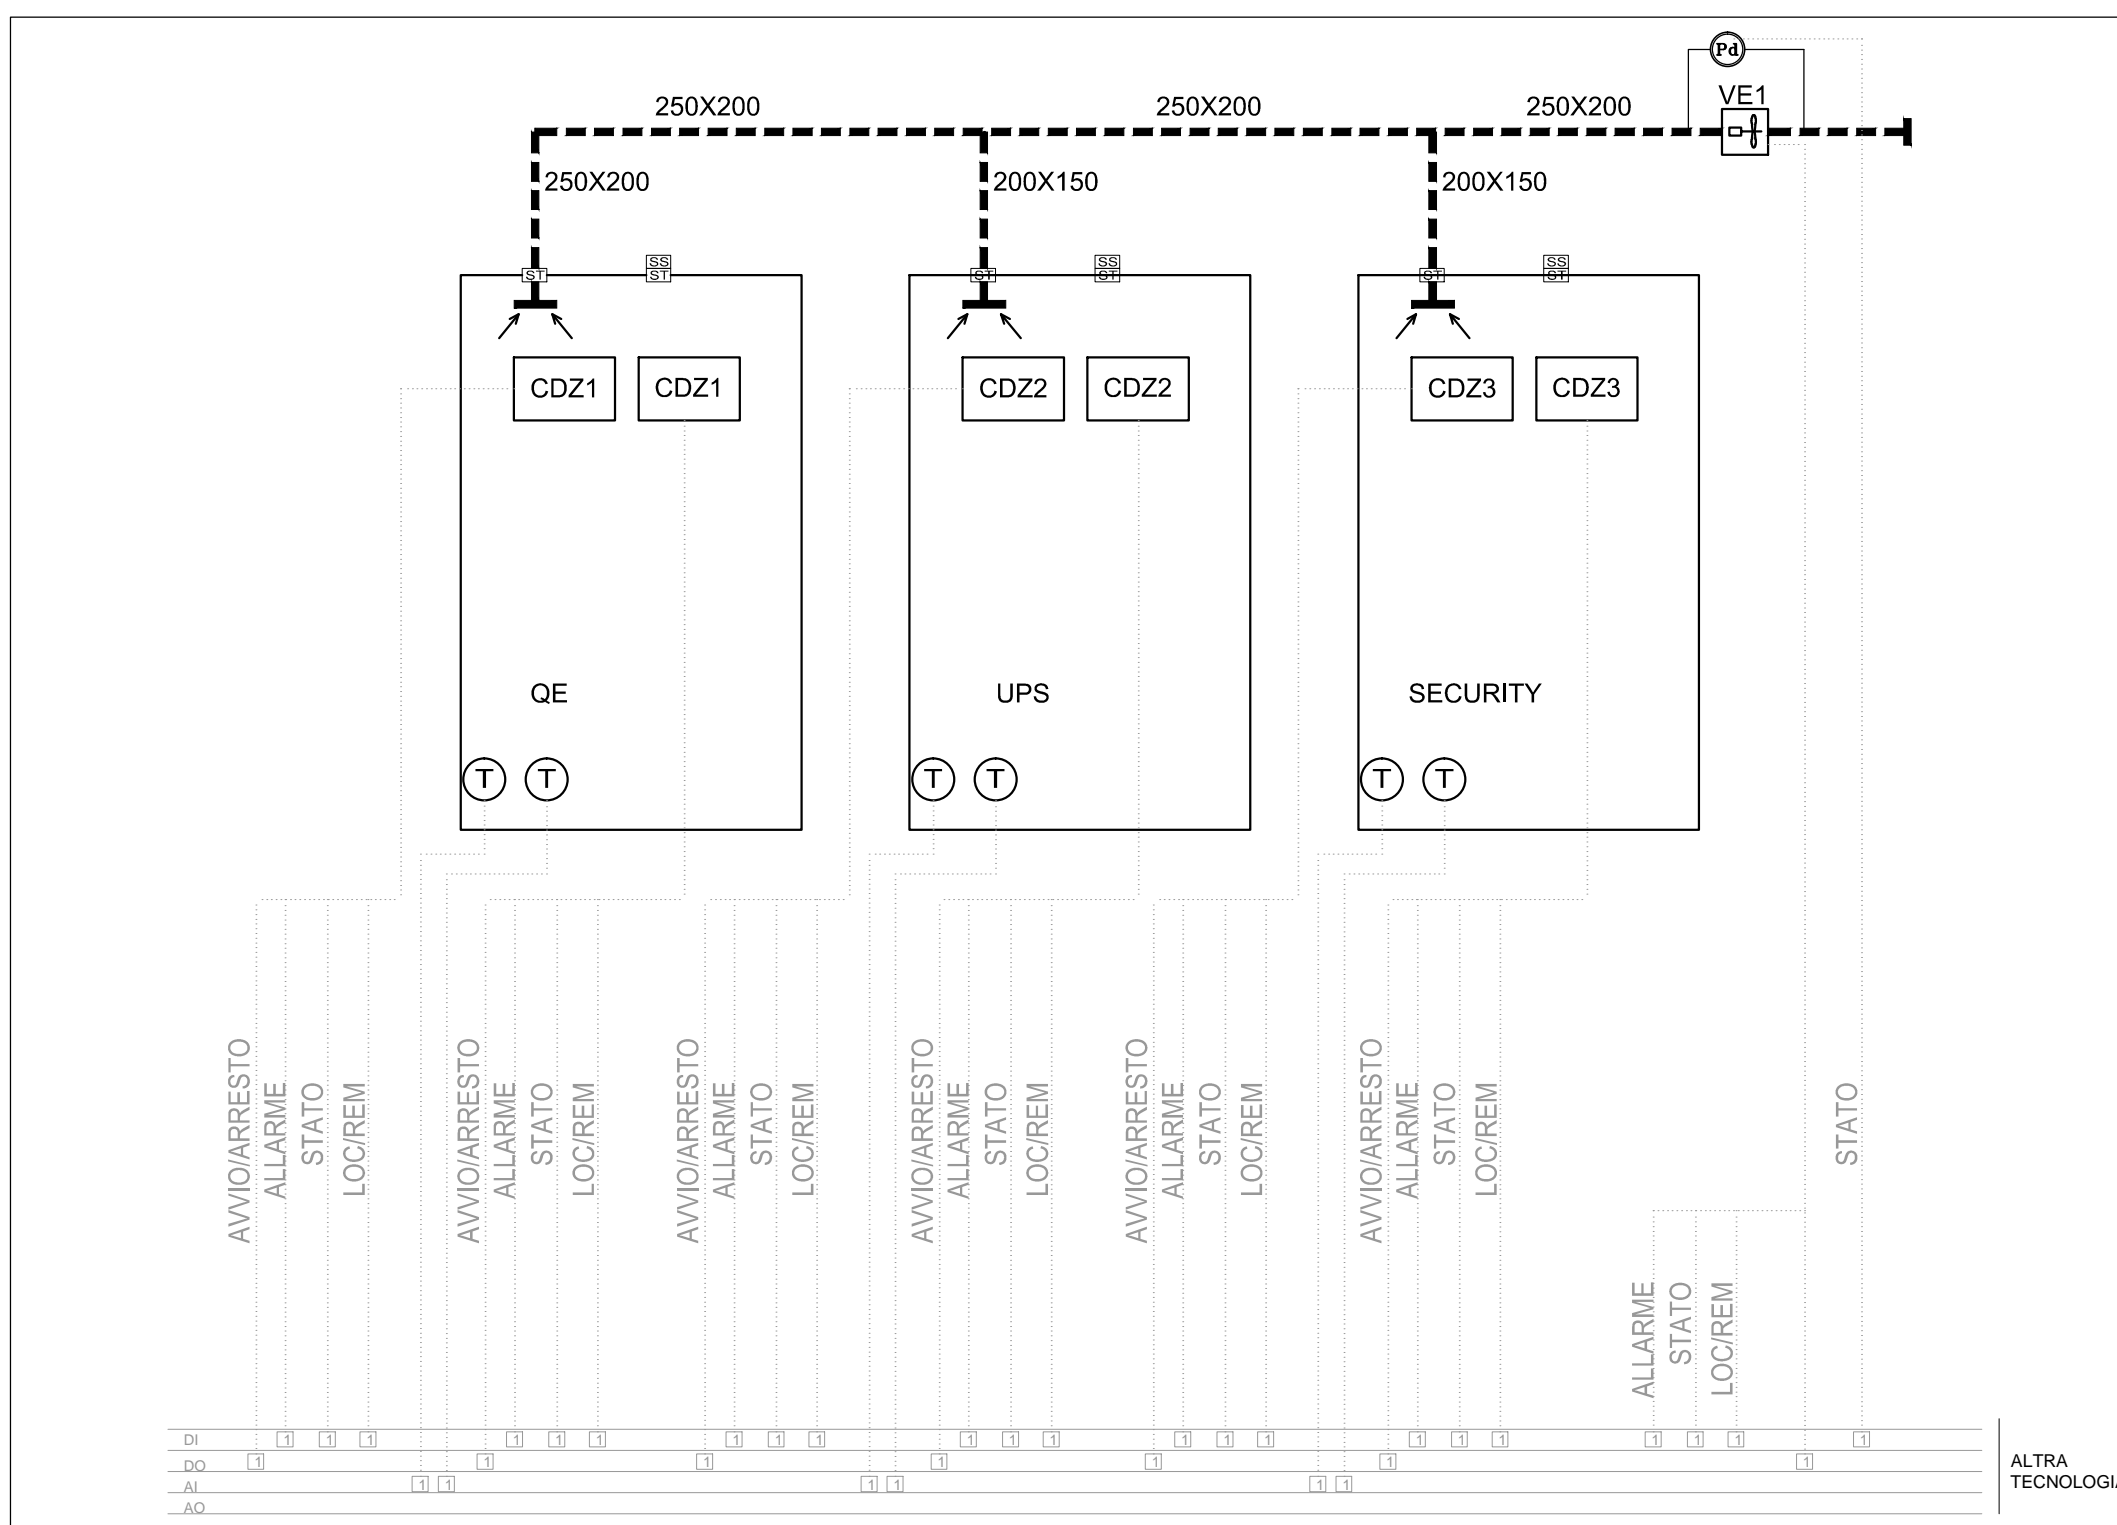


LEGENDA IMPIANTO HVAC	
CDZ1	Condizionatore monoblocco canalizzato da 6.0 kW
CDZ2	Condizionatore monoblocco canalizzato da 12.1 kW
CDZ3	Condizionatore monoblocco canalizzato da 7.5 kW
	Griglia di ripresa
	Griglia di transito
	Sonda di temperatura
	Ventilatore centrifugo direttamente accoppiato da 600 mc/h
	Ventilatore centrifugo direttamente accoppiato da 1200 mc/h
	Radiatore elettrico da 2.5 kW
	Serranda di sovrappressione
	Serranda tagliafuoco

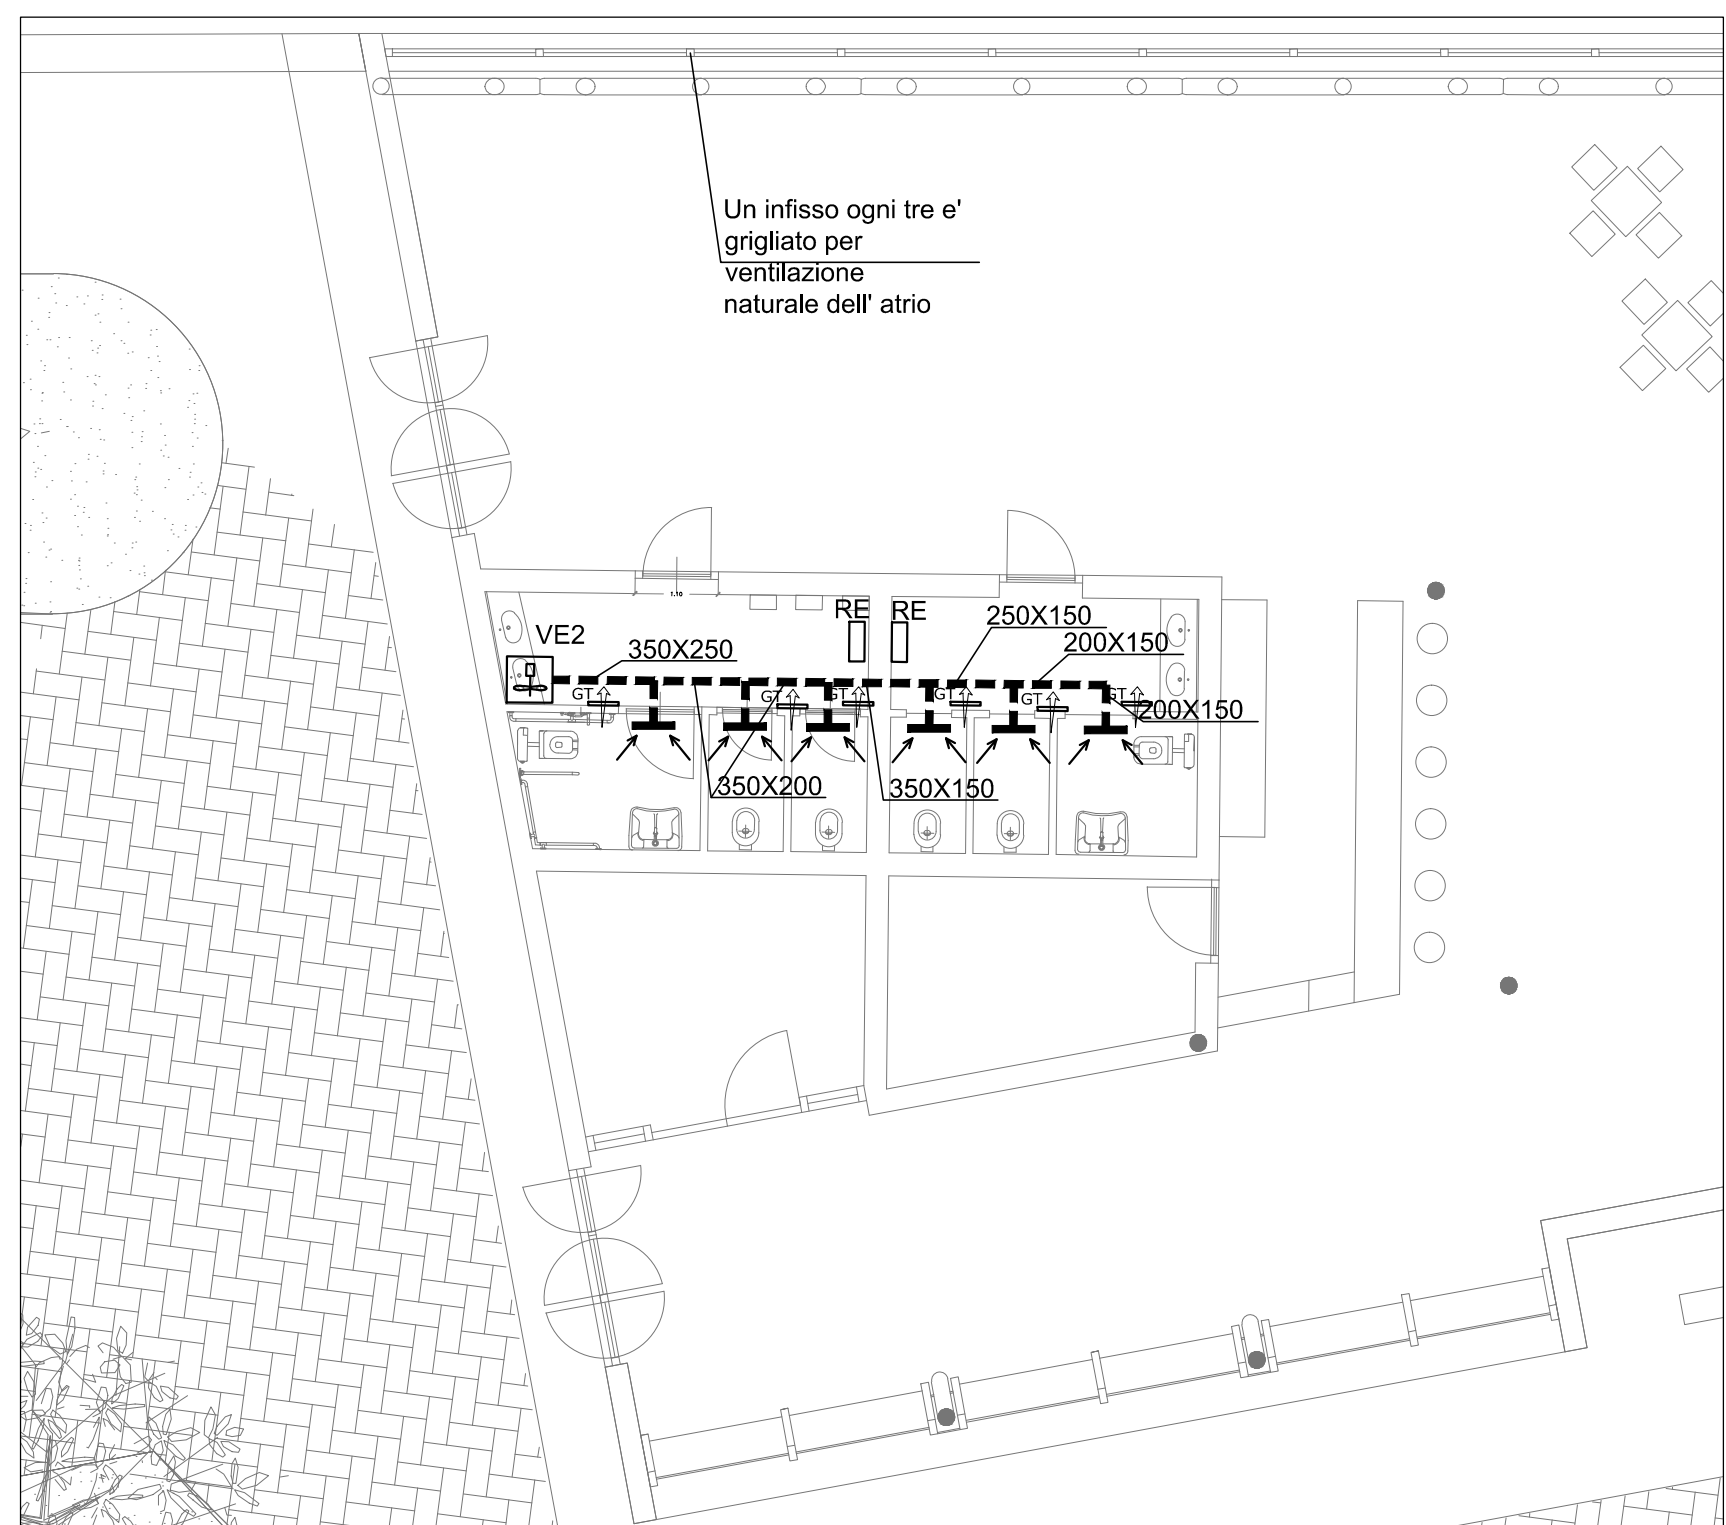

COMMITTENTE:

ALTA SORVEGLIANZA:

GENERAL CONTRACTOR:

INFRASTRUTTURE FERROVIARIE STRATEGICHE DEFINITE DALLA LEGGE OBIETTIVO N. 443/01

PROGETTO DEFINITIVO

LINEA AV/AC VERONA - PADOVA
SUB TRATTA VERONA - VICENZA

1° SUB LOTTO VERONA - MONTEBELLO VICENTINO

STAZIONE LONIGO - IMPIANTI TECNOLOGICI
IMPIANTI MECCANICI
IMPIANTO HVAC - LAYOUT APPARECCHIATURE E RETI DI DISTRIBUZIONE - ATRIO E LOCALI TECNICI

GENERAL CONTRACTOR		ITALFERR S.p.A.		SCALA: 1:100
ATI bonifica	CONSORZIO IRICAV DUE Il Direttore			
IL PROGETTISTA INTEGRATORE				
Franco Pansio Bocchetto iscritto all'Ordine degli Ingegneri della Provincia di Roma all' n° 5854 - Sez. A settore Civile e Ambientale Data: Maggio 2015		Data: Maggio 2015		

COMMESSA	LOTTO	FASE	ENTE	TIPO DOC.	OPERA/DISCIPLINA	PROGR.	REV.
I	N	0	D	00	D	I	2
P	A	F	V	0	1	A	7
0	0	1	A	7	0	0	1
A							A

ATI bonifica		VISTO ATI BONIFICA						
Firma		Data						
Ing.F.P. Bocchetto		Maggio 2015						
Progettazione:								
Rev.	Descrizione	Redatto	Data	Verificato	Data	Approvato	Data	Autorizzato
A	EMISSIONE	LIGUORI L.	15/05/2015	CAPUTO M.	20/05/2015	FRANCO E.	23/05/2015	
								Data: Maggio 2015

File: IN0D00D2PAFV01A7001A_00A.DWG CUP: J41E91000000009 n. Elab.:
CIG: 3320049F17