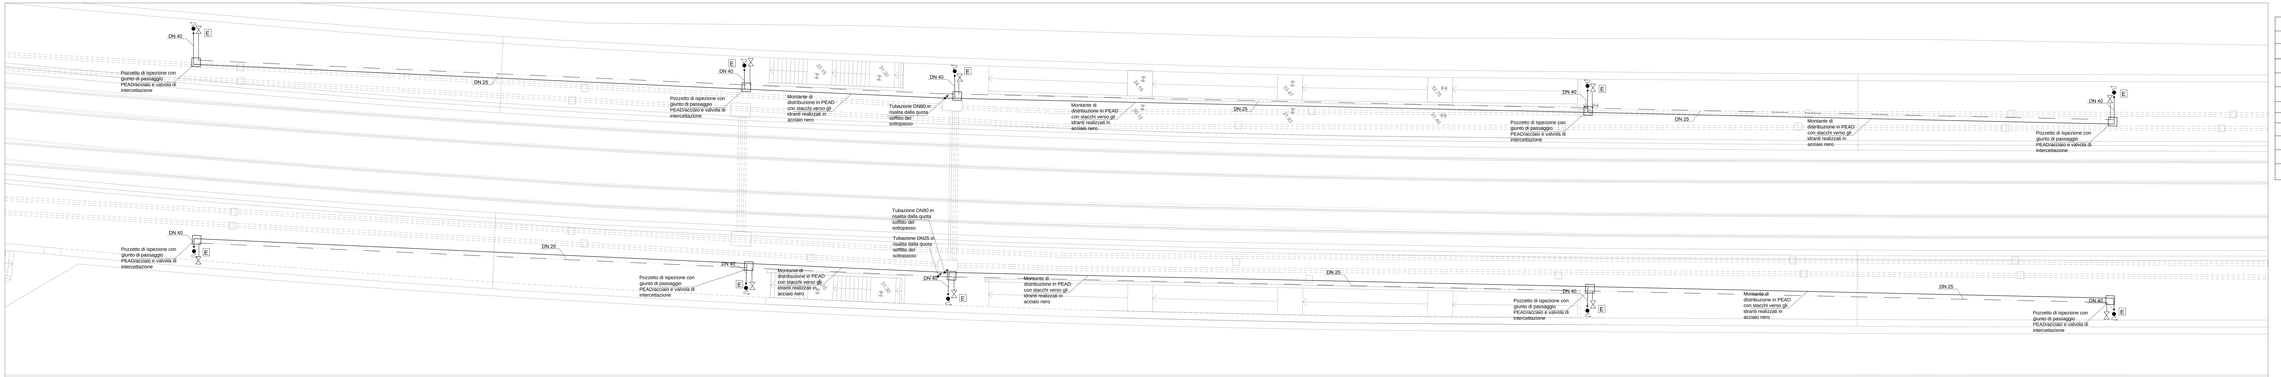

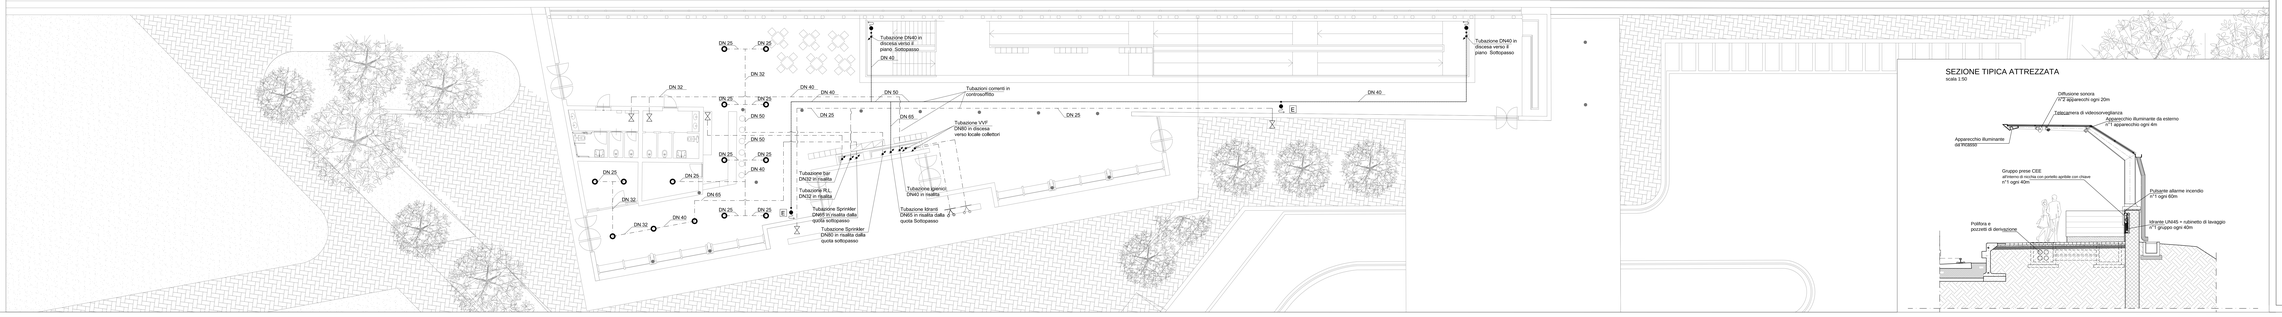

SEZIONE TIPICA ATTREZZATA

scala 1:50

LEGENDA

	Tubazione in acciaio zincato filettata serie media (ø 1" 4") o saldata (ø > 4") impianto sprinkler
	Tubazione in acciaio zincato filettata serie media (ø 1" 4") oppure saldata (ø > 4") impianto idranti uni 45
	Tubazione idrica circuito rubinetti di lavaggio in acciaio zincato con giunti filettati a norma UNI EN 12055:2005
	Tubazione della rete idranti esterna in polietilene, PFA 16, interrata
	Erogatore sprinkler dn 15
	Complesso uni 45 con lancia e manichetta 20 m
	Montante ascendente
	Montante discendente
DN	Diametro nominale del tubo in millimetri
E	Estintore CO2 5kg
E	Estintore a polvere 6kg
	Attacco UNI 70 VV.F. Autopompa e Sprinkler

COMMITTENTE:

RFI RETE FERROVIARIA ITALIANA
GRUPPO FERROVIE DELLO STATO ITALIANE

ALTA SORVEGLIANZA:

ITALFERR
GRUPPO FERROVIE DELLO STATO

GENERAL CONTRACTOR:

Consorzio Iricav Due

INFRASTRUTTURE FERROVIARIE STRATEGICHE DEFINITE DALLA LEGGE OBIETTIVO N. 443/01

PROGETTO DEFINITIVO

LINEA AV/AC VERONA - PADOVA
SUB TRATTA VERONA - VICENZA

1° SUB LOTTO VERONA - MONTEBELLO VINCENTINO

STAZIONE LONIGO - IMPIANTI TECNOLOGICI
IMPIANTI MECCANICI
IMPIANTO IDRICO-ANTINCENDIO - LAYOUT APPARECCHIATURE E RETI DI DISTRIBUZIONE - ATRIO E BANCHINE

GENERAL CONTRACTOR		ITALFERR S.p.A.	
ATI bonifica IL PROGETTISTA INTEGRATORE Bonifica Research Società di Ingegneria Società a socio unico Via Rizzi, 7 - 00159 Roma Tel. 06 43588 1 - Fax 06 43588 200 Data: Maggio 2015	CONSORZIO IRICAV DUE Il Direttore Data: Maggio 2015	Data: Maggio 2015	SCALA : 1:100

COMMESSA	LOTTO	FASE	ENTE	TIPO DOC.	OPERA/DISCIPLINA	PROGR.	REV.
IN0D	00	D	I2	PA	FV01A7	003	A

ATI bonifica

VISTO ATI BONIFICA	
Firma	Data
	Maggio 2015

Progettazione

Rev.	Descrizione	Redatto	Data	Verificato	Data	Approvato	Data	Autorizzato
		LEVORE L.	29/06/2015	CAPUTO R.	29/06/2015	FRANCO E.	29/06/2015	
A	EMISSIONE							

Data: Maggio 2015

File: IN0D00EZPAFV01A7IE03A_ISA.DWG | CUP: | CIG: 3498249B3A | n. Elab.: