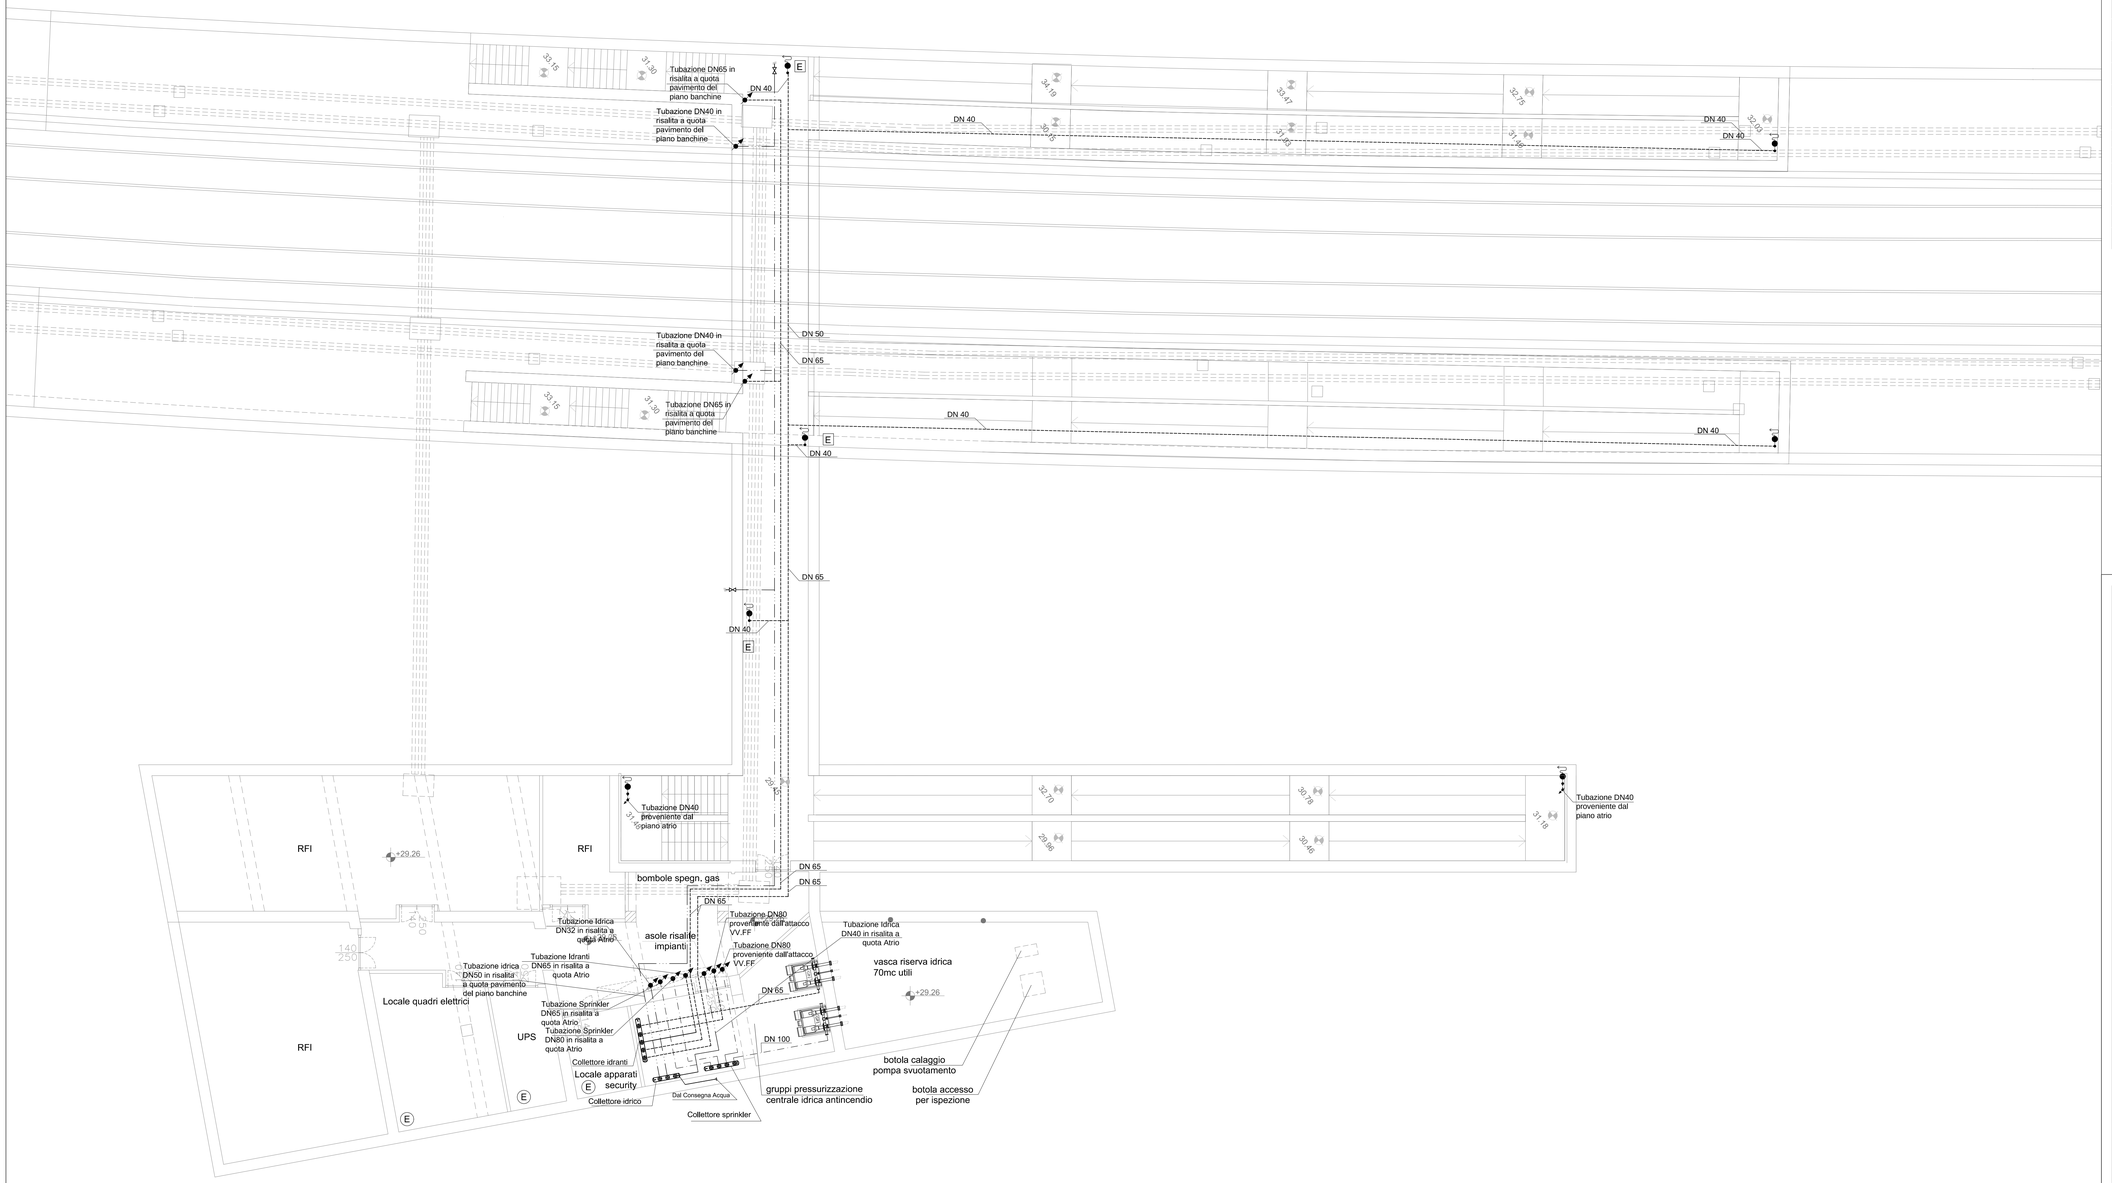

LEGENDA IMPIANTI ANTINCENDIO

	Tubazione in acciaio nero con giunti a compressione serie media (d < 4") o saldata (d > 4") impianto sprinkler
	Tubazione in acciaio nero con giunti a compressione serie media (d < 4") oppure saldata (d > 4") impianto idranti uni 45
	Tubazione della rete idranti esterna in polietilene, PFA 16, interrata
	Tubazione idrica circuito rubinetti di lavaggio in acciaio zincato con giunti filettati a norma UNI EN 12055:2005
	Complesso uni 45 con lancia e manichetta 20 m
	Montante ascendente
	Montante discendente
DN	Diametro nominale del tubo in millimetri
E	Estintore CO_2 5kg
E	Estintore a polvere 6kg
	Erogatore sprinkler dn 15

COMMITTENTE:

RFI RETE FERROVIARIA ITALIANA
GRUPPO FERROVIE DELLO STATO ITALIANE

ALTA SORVEGLIANZA:

ITALFERR
GRUPPO FERROVIE DELLO STATO

GENERAL CONTRACTOR:

Consorzio IricAV Due

INFRASTRUTTURE FERROVIARIE STRATEGICHE DEFINITE DALLA LEGGE OBIETTIVO N. 443/01

PROGETTO DEFINITIVO

LINEA AV/AC VERONA - PADOVA
SUB TRATTA VERONA - VICENZA

1° SUB LOTTO VERONA - MONTEBELLO VINCENTINO

STAZIONE LONIGO - IMPIANTI TECNOLOGICI
IMPIANTI MECCANICI
IMPIANTO IDRICO-ANTINCENDIO - LAYOUT APPARECCHIATURE E RETI DI DISTRIBUZIONE - LOCALI TECNICI E SOTTOPASSO

GENERAL CONTRACTOR		ITALFERR S.p.A.	
ATI bonifica IL PROGETTISTA INTEGRATORE Franco Penso Bocchetto iscritto all'Albo degli Ingegneri della Provincia di Rovigo al n° 3684 - Sez. A Ing. Fabio Dalla & Associate Data: Maggio 2015	CONSORZIO IRICAV DUE Il Direttore Data: Maggio 2015	Data: Maggio 2015	SCALA : 1:100

COMMESSA	LOTTO	FASE	ENTE	TIPO DOC.	OPERA/DISCIPLINA	PROGR.	REV.
IN0D	00	D	I2	PA	FV01A7	004	A

ATI bonifica

VISTO ATI BONIFICA

Firma	Data
	Maggio 2015

Progettazione:

Rev.	Descrizione	Redatto	Data	Verificato	Data	Approvato	Data	Autorizzato
A	EMISSIONE	UGUORLL.	15/05/2015	CAPUTO M.	20/05/2015	FRANCO E.	23/05/2015	
								Data: Maggio 2015

File:IN0D00D2PAFV01A7004A_ 00A.DWG

CUP: J41E91000000009
CIG: 3320049F17
n. Elab.: