LEGENDA

	Canaletta chiusa con coperchio 200x100 in acciaio zincato
	Tubo in PVC Ø25
	Cassetta di derivazione
	Contatto magnetico per indicazione apertura porte di sola emergenza o controllate
BR	Lettore di badge di prossimità con tastiera integrata
	Rivelatore volumetrico
	Sirena di allarme antintrusione
UCV	Unità concentratore controllo varco
IAN	Interfaccia Antiintrusione
MMC	Controllore varchi multipli
	Centrale antintrusione e controllo accessi
	Rivelatore perimetrale ad infrarossi

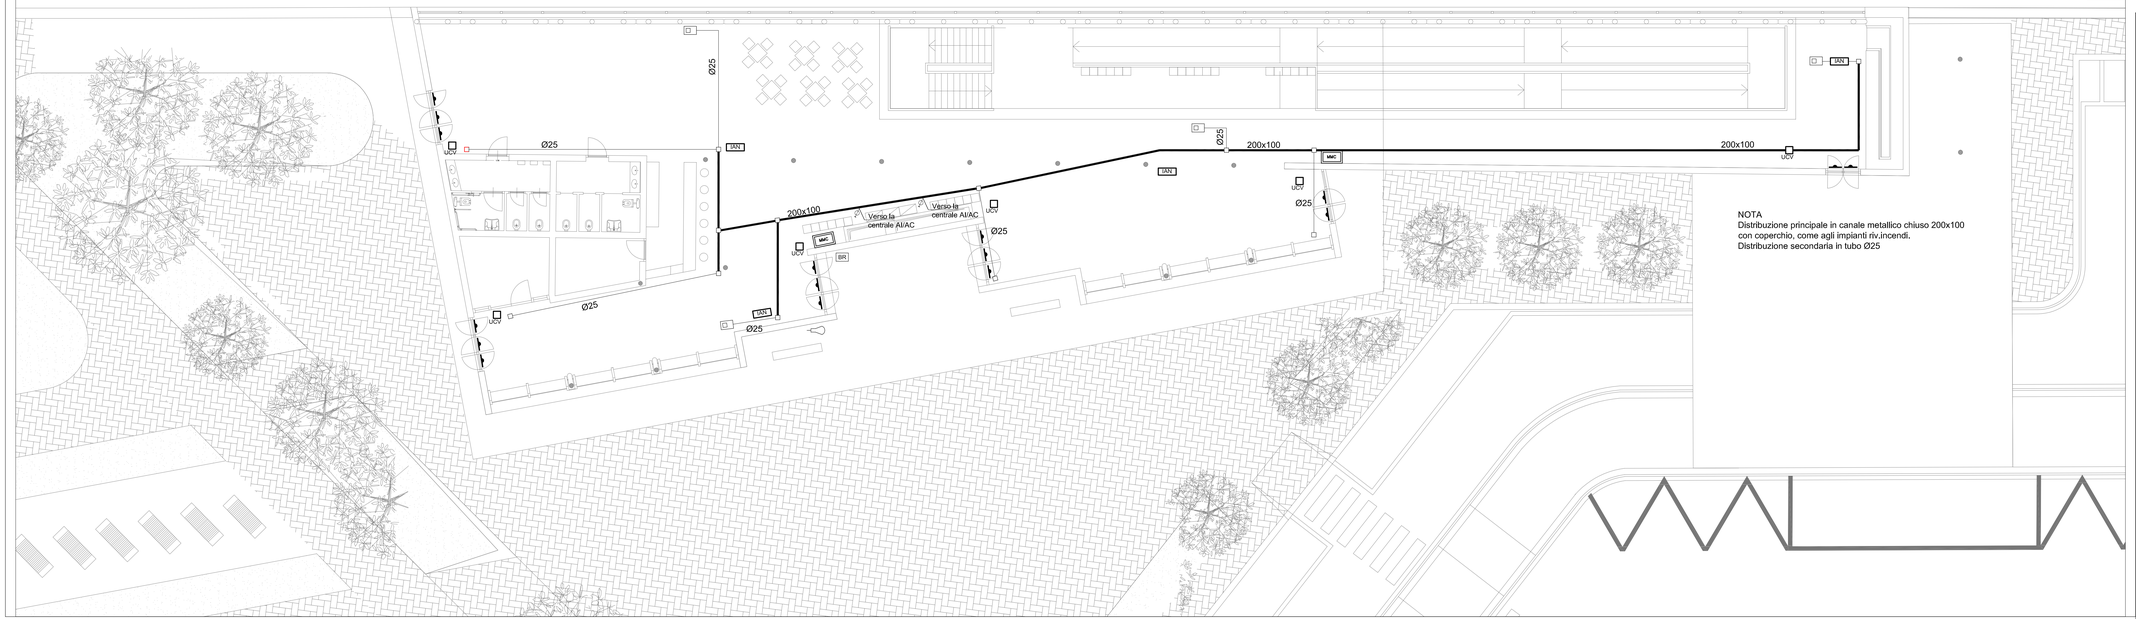

COMMITTENTE:

RFI RETE FERROVIARIA ITALIANA
GRUPPO FERROVIE DELLO STATO ITALIANE

ALTA SORVEGLIANZA:

ITALFERR
GRUPPO FERROVIE DELLO STATO

GENERAL CONTRACTOR:

Consorzio IricAV Due

INFRASTRUTTURE FERROVIARIE STRATEGICHE DEFINITE DALLA LEGGE OBIETTIVO N. 443/01

PROGETTO DEFINITIVO

LINEA AV/AC VERONA - PADOVA
SUB TRATTA VERONA - VICENZA

1° SUB LOTTO VERONA - MONTEBELLO VINCENTINO

STAZIONE LONIGO - IMPIANTI TECNOLOGICI
SECURITY (IMPIANTI SPECIALI)
ANTINTRUSIONE + CONTROLLO ACCESSI - LAYOUT APPARECCHIATURE - ATRIO E BANCHINE

GENERAL CONTRACTOR		ITALFERR S.p.A.	
ATI bonifica IL PROGETTISTA INTEGRATORE Franco Perdo Enrichetto Studio dell'Ingegnere Geologo dott. Francesco di Rosa al n° 3954 / Dec. A settore Cdb-c Ambientale Data: Maggio 2015	CONSORZIO IRICAV DUE il Direttore Data: Maggio 2015	Data: Maggio 2015	SCALA : 1:100

COMMESSA	LOTTO	FASE	ENTE	TIPO DOC.	OPERA/DISCIPLINA	PROGR.	REV.
I N0 D	0 0	D	I 2	P A	F V 0 1 A X	0 1 3	A

ATI bonifica

VISTO ATI BONIFICA	
Firma	Data
	Maggio 2015

Progettazione:

Rev.	Descrizione	Redatto	Data	Verificato	Data	Approvato	Data	Autorizzato
A	EMISSIONE	BOANO M.	15/05/2015	CICERO L.	20/05/2015	FRANCO E.	23/05/2015	Data: Maggio 2015

File: IN0D00DI2PAFV01AX013A__00A.DWG	CUP: J41E91000000009	n. Elab.:
	CIG: 3320049F17	