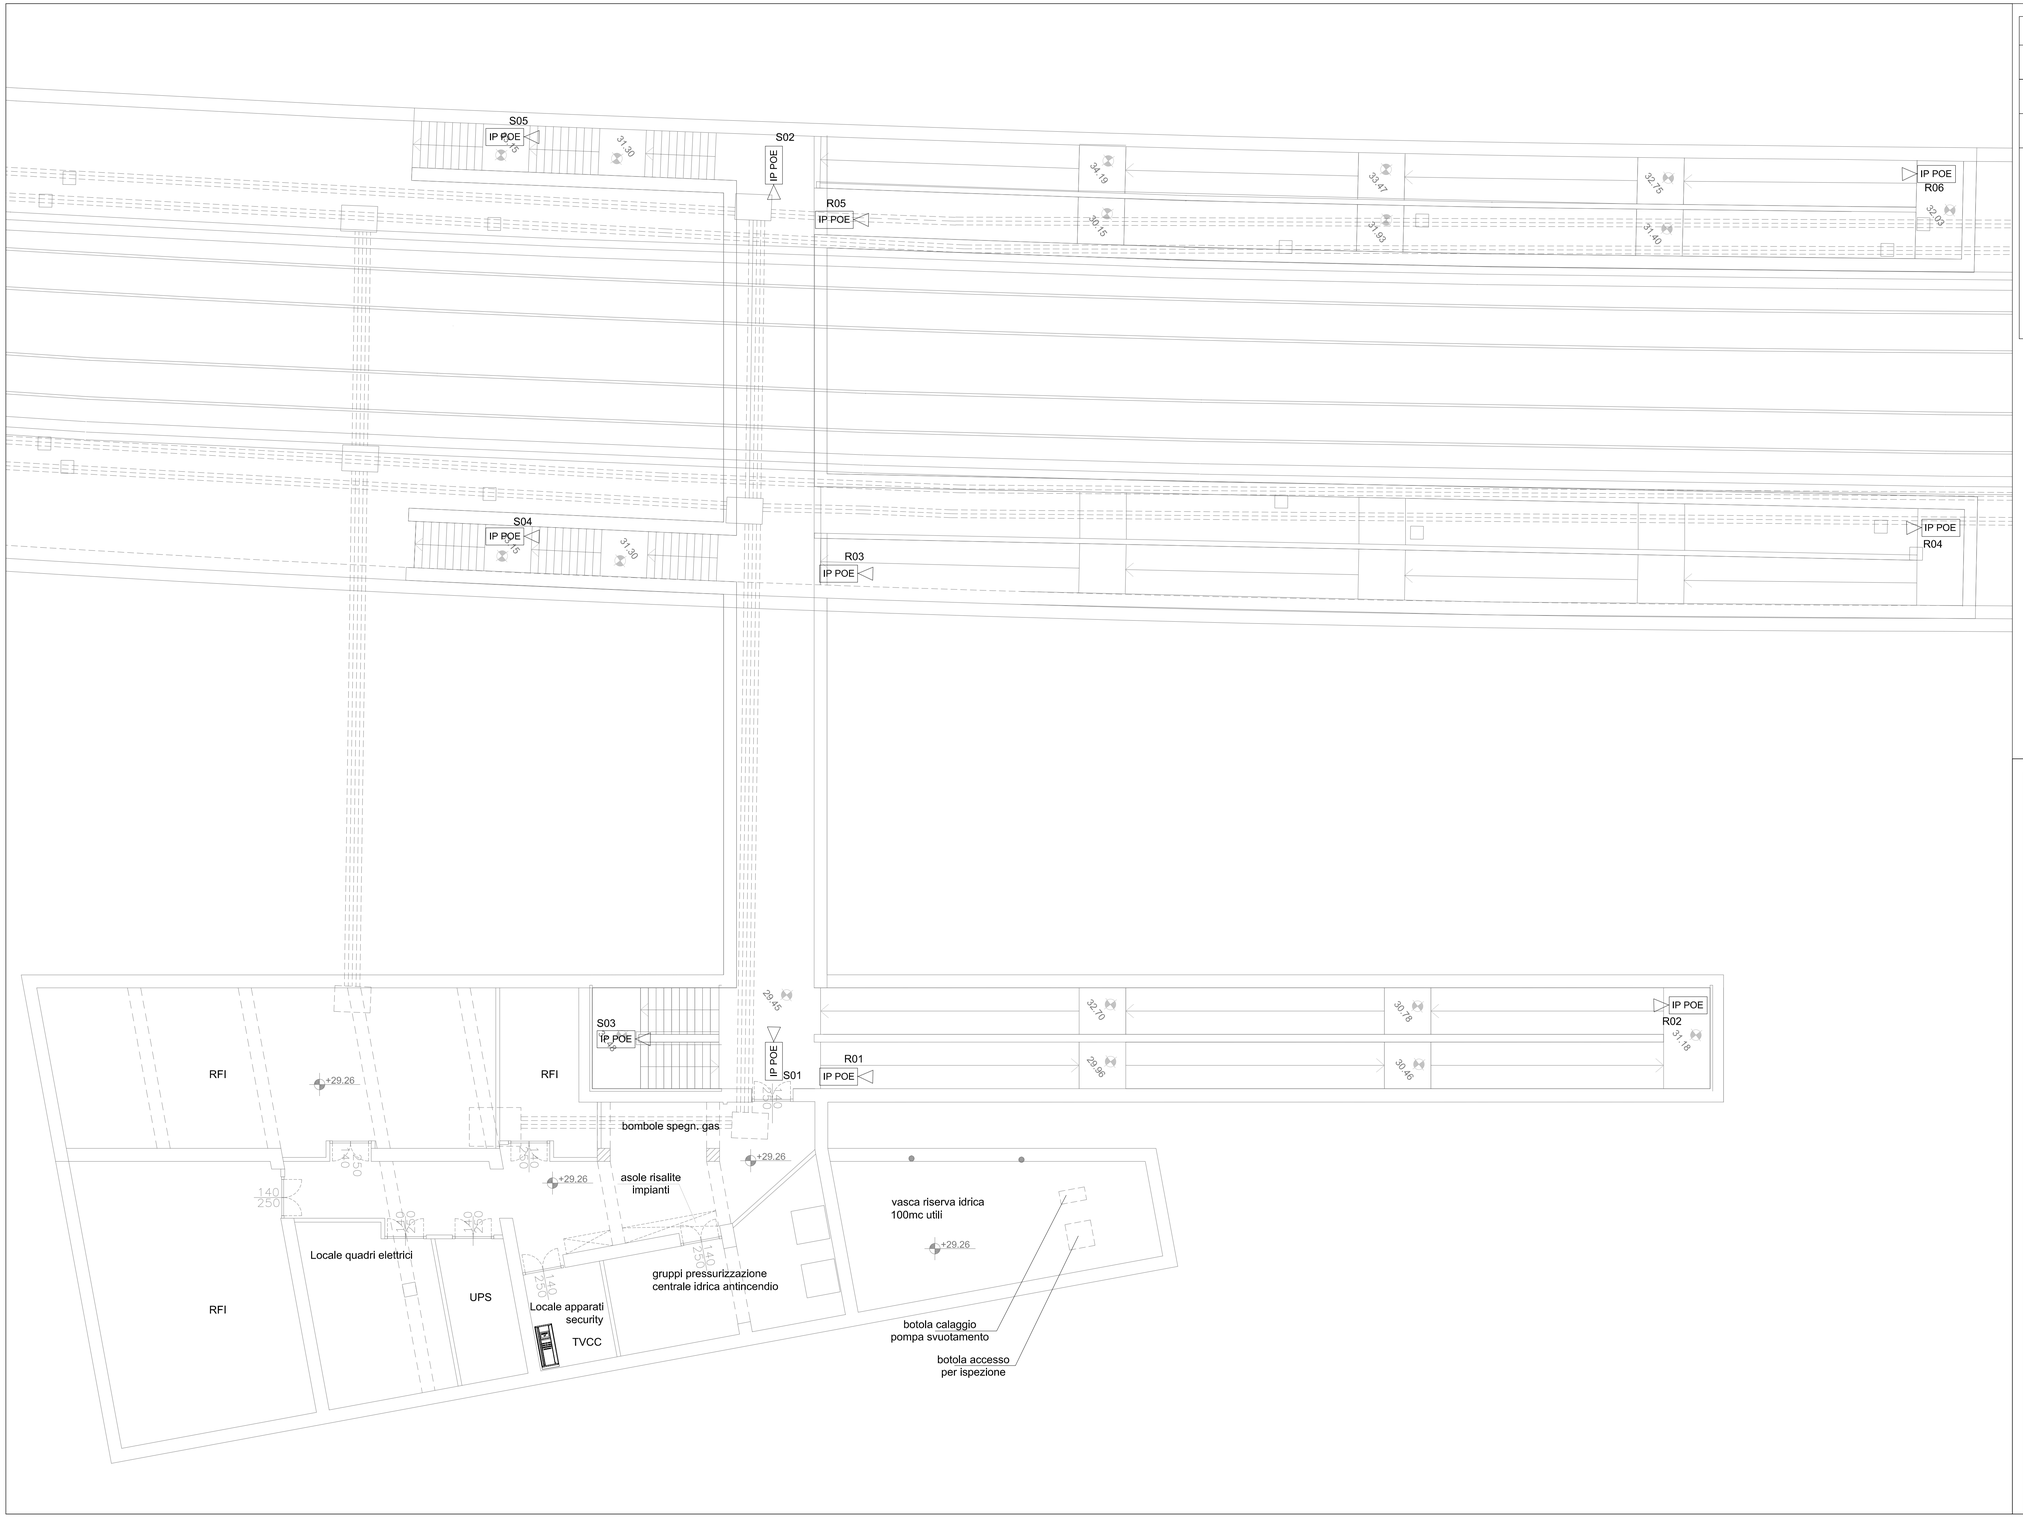

LEGENDA - SCHEMA VIDEOSORVEGLIANZA TVCC

SIMBOLO	DESCRIZIONE
IP POE	Telecamera PoE day & night per interni
	Telecamera IP day & night con custodia per esterni
MONITOR 17"	Armadio 2000x800x800 comprensivo di: - n. 1 Video Management System; - n. 1 Netwotk Video Recorder - n. 1 Switch PoE da 24 Porte - n. 1 Switch 24 Porte - n. 1 Monitor da rack con mouse e tastiera

NOTE:

1) Le vie cavi principali della TVCC saranno costituite da una canalina metallica chiusa con coperchio da 200x100 mm dotata di setto separatore per i cavi di alimentazione ed è in comune con gli impianti di diffusione sonora

2) Le telecamere sono così installate:
- in atrio: nel controsoffitto
- per sottopasso, scale e rampe: a parete
- per le banchine: a intradosso delle pensiline

COMMITTENTE:

RFI RETE FERROVIARIA ITALIANA
GRUPPO FERROVIE DELLO STATO ITALIANE

ALTA SORVEGLIANZA:

ITALFERR
GRUPPO FERROVIE DELLO STATO

GENERAL CONTRACTOR:

Consorzio IricAV Due

INFRASTRUTTURE FERROVIARIE STRATEGICHE DEFINITE DALLA LEGGE OBIETTIVO N. 443/01

PROGETTO DEFINITIVO

LINEA AV/AC VERONA - PADOVA
SUB TRATTA VERONA - VICENZA

1° SUB LOTTO VERONA - MONTEBELLO VINCENTINO

STAZIONE LONIGO - IMPIANTI TECNOLOGICI
SECURITY (IMPIANTI SPECIALI)
TV.C.C. - LAYOUT APPARECCHIATURE - LOCALI TECNICI E SOTTOPASSO

GENERAL CONTRACTOR		ITALFERR S.p.A.	
ATI bonifica IL PROGETTISTA INTEGRATORE Franco Perdio Bocchetto Ordine degli Ingegneri della Provincia di Roma n. A 19797 - Sez. A - settore I Civile e Ambientale Data: Maggio 2015	CONSORZIO IRICAV DUE Il Direttore Data: Maggio 2015	Data: Maggio 2015	SCALA : 1:100

COMMESSA	LOTTO	FASE	ENTE	TIPO DOC.	OPERA/DISCIPLINA	PROGR.	REV.
I N 0 D	0 0	D	I 2	P A	F V 0 1 A X	0 1 6	A

ATI bonifica

VISTO ATI BONIFICA	
Firma	Data
	Maggio 2015

Progettazione:

Rev.	Descrizione	Redatto	Data	Verificato	Data	Approvato	Data	Autorizzato
A	EMISSIONE	BOANO M.	15/05/2015	CICERO L.	20/05/2015	FRANCO E.	23/05/2015	Data: Maggio 2015

File: IN0D00DI2PAFV01AX016A__00A.DWG	CUP: J41E91000000009	n. Elab.:
	CIG: 3320049F17	