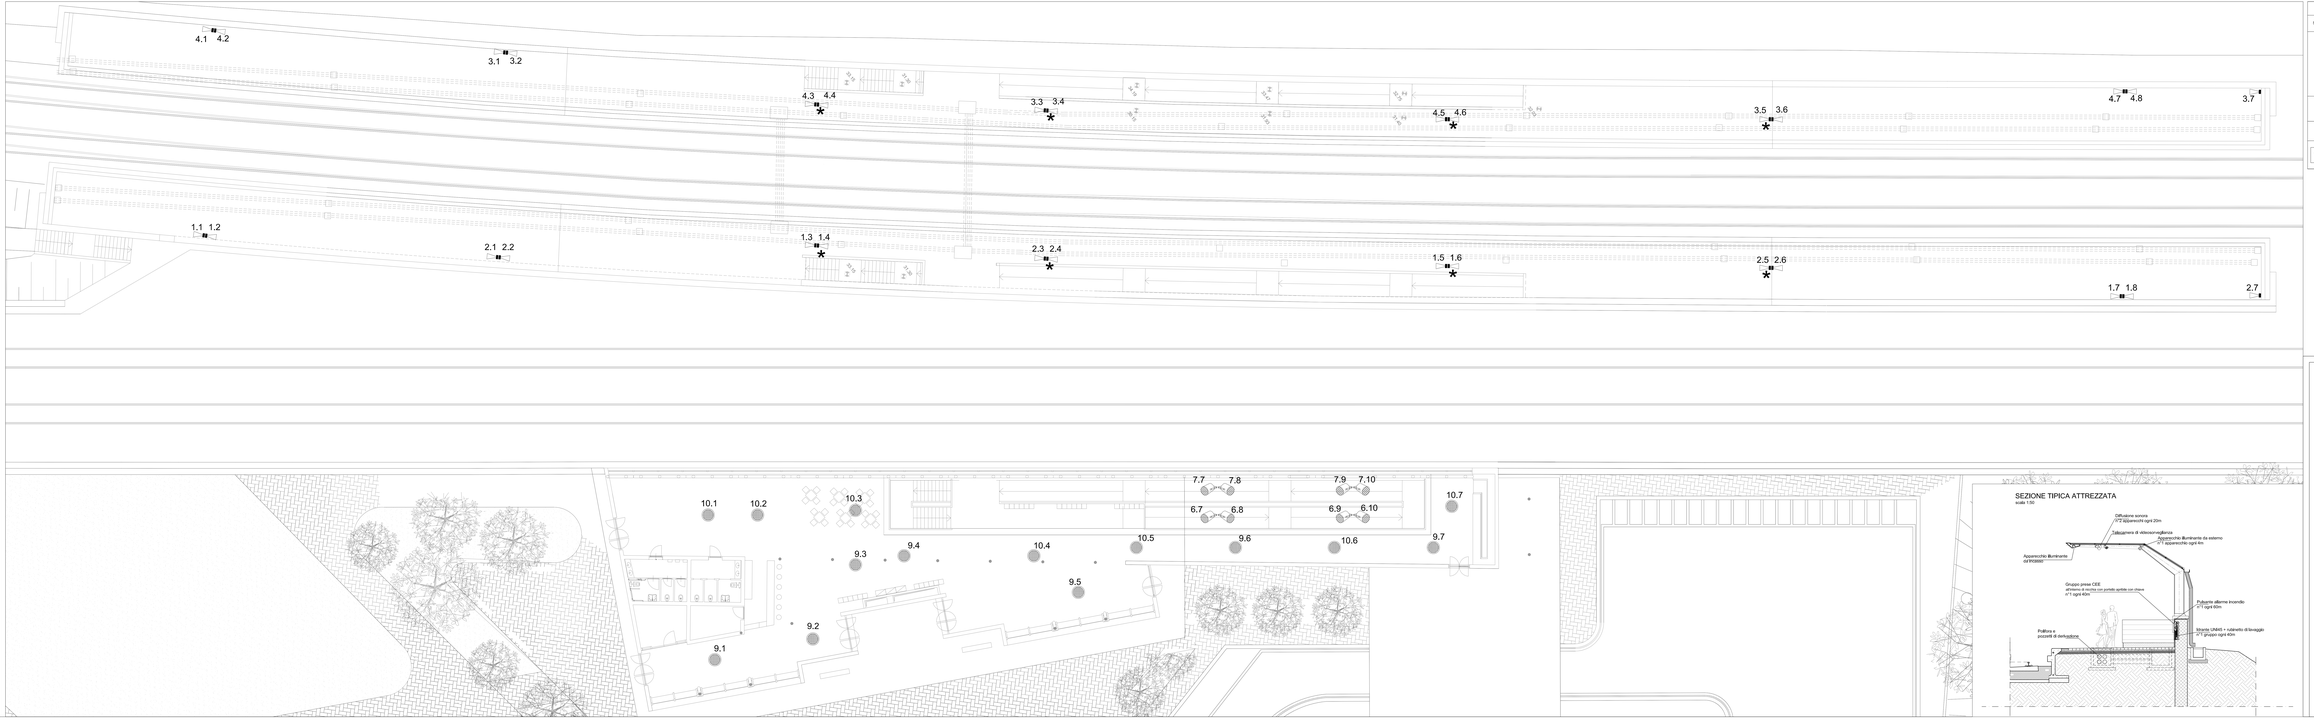

LEGENDA

SIMBOLO	DESCRIZIONE
	Trombe contrapposte installate su palina impianto di illuminazione lungo il marciapiede di banchina, con unità driver a trasformatore Pmax=20W - Protezione IP64 - Bicono con 2 woofer da 5"; Potenza 20WRMS a 100V con 4 potenze selez. (20-10-5-2,5W; Risposta 120-18khz; Pressione SPL 1w1mt,89dB-max.101dB; Dispersione 120°; Protezione IP64; Misura : Diam.140 x 196mm (*) installato a intradosso pensiline
	Proiettore sonoro mont. a soffitto o parete Bidirezionale, costruzione in Alluminio trattato; Potenza 20W RMS a 100V - Protezione IP64;
	Diffusore in controsoffitto 6-2,5W; Sensibilità 92dB 1w1mt, 107dB max., Mascherina frontale in alluminio
Armadio Rack 1150x370	Armadio RACK 1150X370

NOTA: Le vie cavi principali della diffusione sonora saranno costituite da una canalina metallica chiusa con coperchio da 200x100 mm dotata di setto separatore per i cavi di alimentazione ed è in comune con gli impianti di TVCC

COMMITTENTE:

RFI RETE FERROVIARIA ITALIANA
GRUPPO FERROVIE DELLO STATO ITALIANE

ALTA SORVEGLIANZA:

ITALFERR
GRUPPO FERROVIE DELLO STATO

GENERAL CONTRACTOR:

Consorzio IricAV Due

INFRASTRUTTURE FERROVIARIE STRATEGICHE DEFINITE DALLA LEGGE OBIETTIVO N. 443/01

PROGETTO DEFINITIVO

LINEA AV/AC VERONA - PADOVA
SUB TRATTA VERONA - VICENZA

1° SUB LOTTO VERONA - MONTEBELLO VINCENTINO

STAZIONE LONIGO - IMPIANTI TECNOLOGICI
SECURITY (IMPIANTI SPECIALI)
DIFFUSIONE SONORA - LAYOUT APPARECCHIATURE - ATRIO E BANCHINE

GENERAL CONTRACTOR		ITALFERR S.p.A.	
ATI bonifica IL PROGETTISTA INTEGRATORE Dott.Ing.Claudio Bonifiglio Ord.Ingg.Milano n.19801 Dott.Ing.Luca Bonifiglio Ord.Ingg.Milano n.19802 Data Maggio 2015	CONSORZIO IRICAV DUE Il Direttore Data Maggio 2015	Data Maggio 2015	SCALA : 1:100

COMMESSA	LOTTO	FASE	ENTE	TIPO DOC.	OPERA/DISCIPLINA	PROGR.	REV.
I N 0 D	0 0 D	I 2	P A	F V 0 1 A X		0 1 7	A

ATI bonifica
HISTO ATI BONIFICA

Progettazione									Firma	Data
Rev.	Descrizione	Redatto	Data	Verificato	Data	Rapporto di Verifica n.	Validato	Data		Maggio 2015
A	EMISSIONE	Antonello De Lorenzis	Maggio 2015	Luca Bonifiglio	Maggio 2015	Prot. 0000000	Claudio B.	Maggio 2015	Autorizzato	
									Data Maggio 2015	

File: IN0D00D0FHFV01A017X_00A.DWG | CUP: J41E13000000000 | CIG: 5320048F17 | n. Elab.: