




SEZIONE PENSILINA FV
Scala 1:10

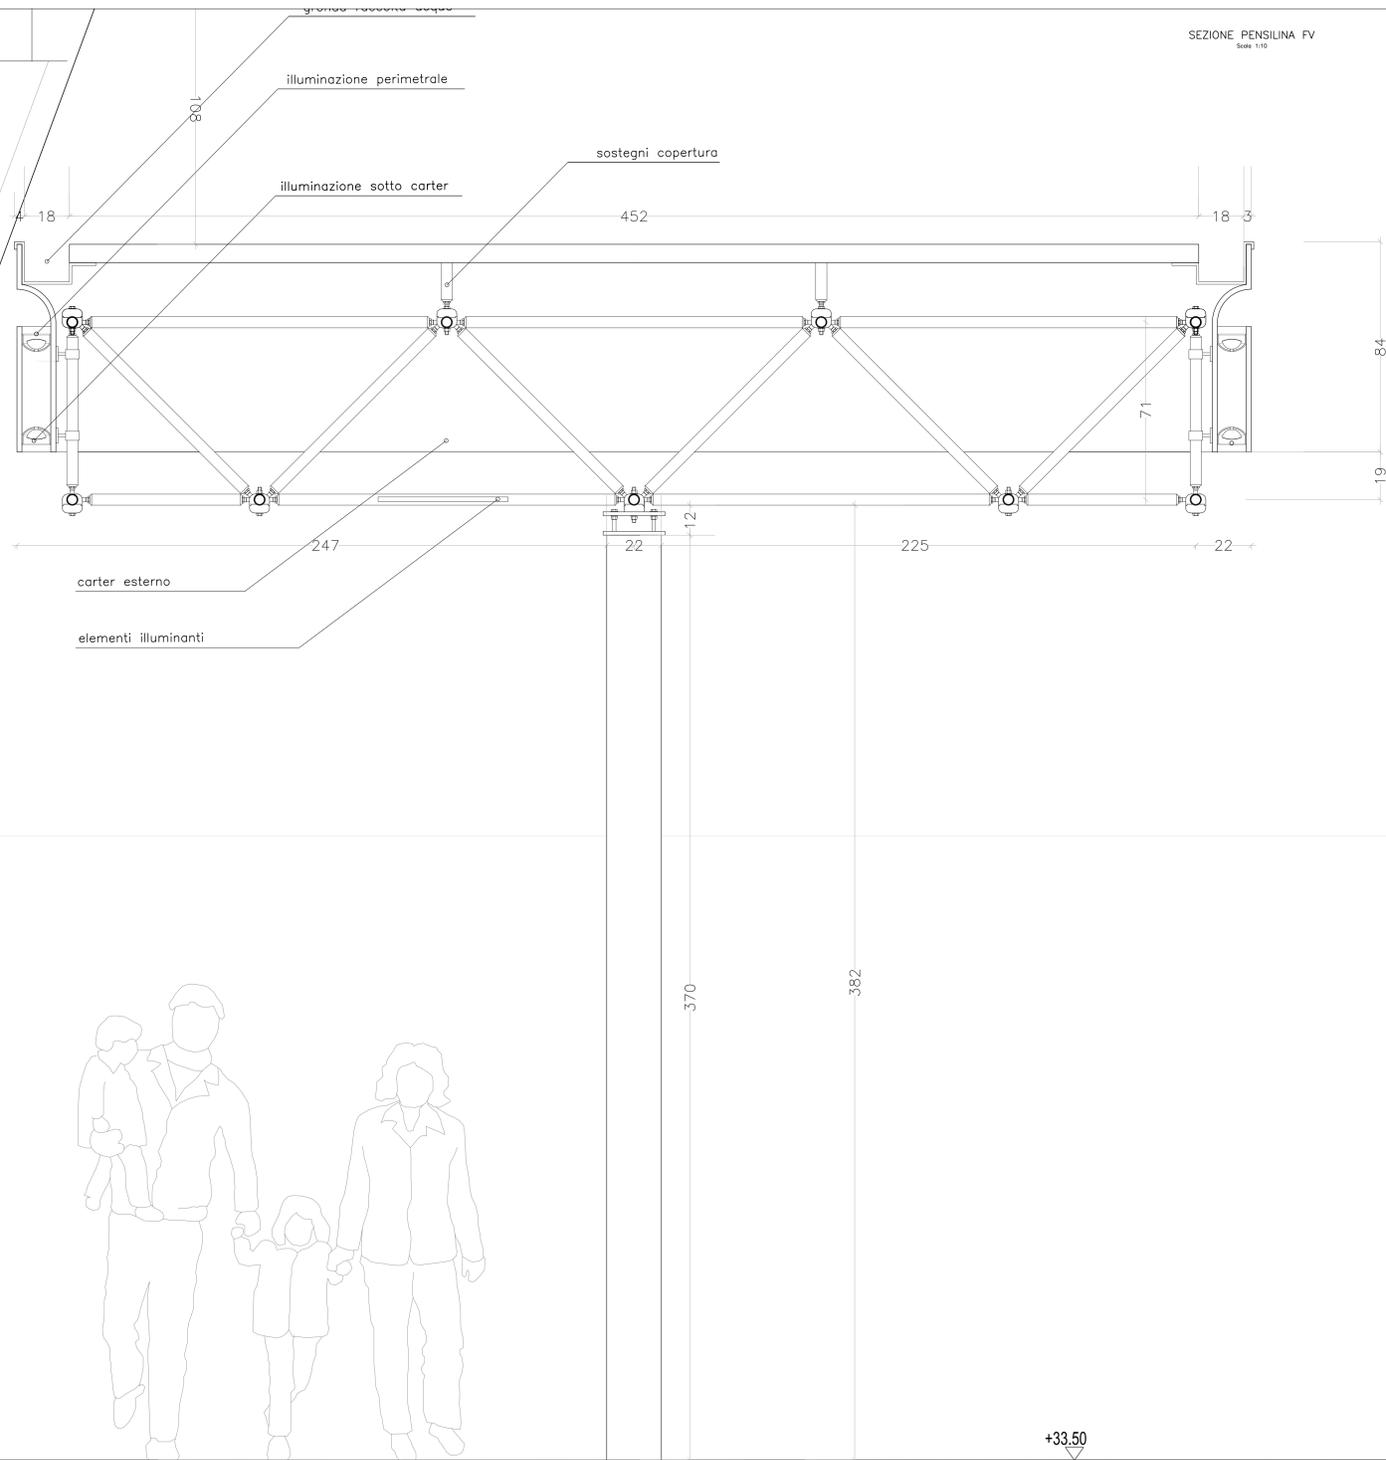

PIANTA STRUTTURA TIPO
Scala 1:20

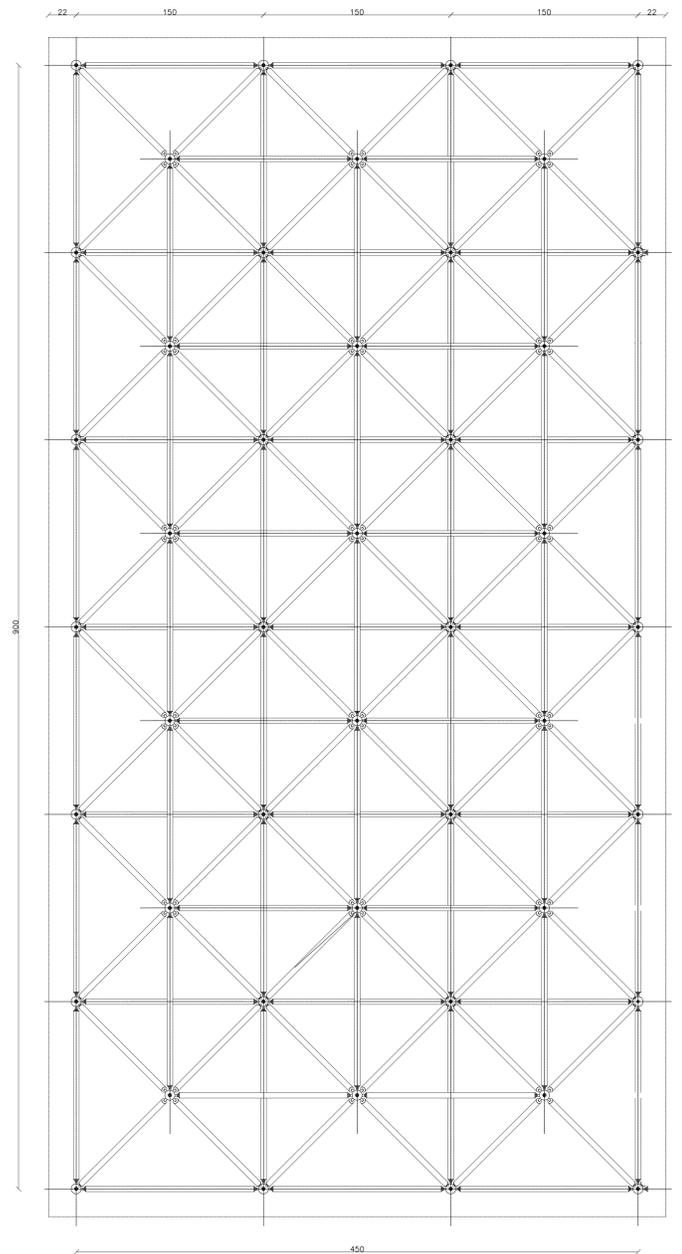

DETTAGLIO NODO LATERALE
Scala 1:5

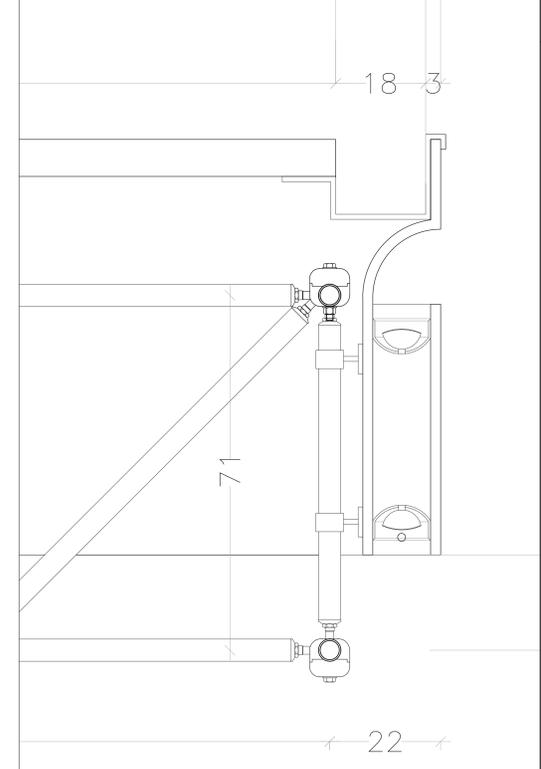

COMMITTENTE:  **RFI**
RETE FERROVIARIA ITALIANA
GRUPPO FERROVIE DELLO STATO ITALIANE

ALTA Sorveglianza:  **ITALFERR**
GRUPPO FERROVIE DELLO STATO ITALIANE

GENERAL CONTRACTOR:  **Crescenzo Irico'V' Due**

INFRASTRUTTURE FERROVIARIE STRATEGICHE DEFINITE DALLA LEGGE OBIETTIVO N. 443/01

PROGETTO DEFINITIVO

LINEA AV/AC VERONA - PADOVA
SUB TRATTA VERONA - VICENZA
1° SUB LOTTO VERONA - MONTEBELLO VICENTINO

DISEGNO
FABBRICATI VIAGGIATORI - STAZIONE LONIGO- FABBRICATO KM 27+560,60
DETTAGLI PENSILINA FABBRICATO VIAGGIATORI

GENERAL CONTRACTOR	CONSORZIO IRICAV DUE 1 Divisione	ITALFERR S.p.A.
ATI bonifica IL PROGETTISTA INTEGRATORE Piero Paolo Bonifica Via M. G. 100 - 37040 - Verona Tel. 0445/461111 - Fax 0445/461112 www.ati-bonifica.it		SCALA: VARIE

COMMESSA	LOTTO	FASE	ENTE	TIPO DOC.	OPERA/DISCIPLINA	PROGR.	REV.
I N 0 D	0 0	D	I 2	P Z	F V 0 1 0 X	0 0 3	A

Progettazione:		Copia		VISTO ATI BONIFICA				
Rev.	Descrizione	Redatto	Data	Verificato	Data	Approvato	Data	Autorizzato
A	EMISSIONE	J. Facchi	23/03/2015	F. Zaccaro	24/04/2015	F.P. Bocchetto	24/04/2015	Ing. F.P. Bocchetto

File: INID0002PZFV010X003A_02AAA.DWG CUP: J41E91000000009 n. Elab.:
CIG: 3320049F17