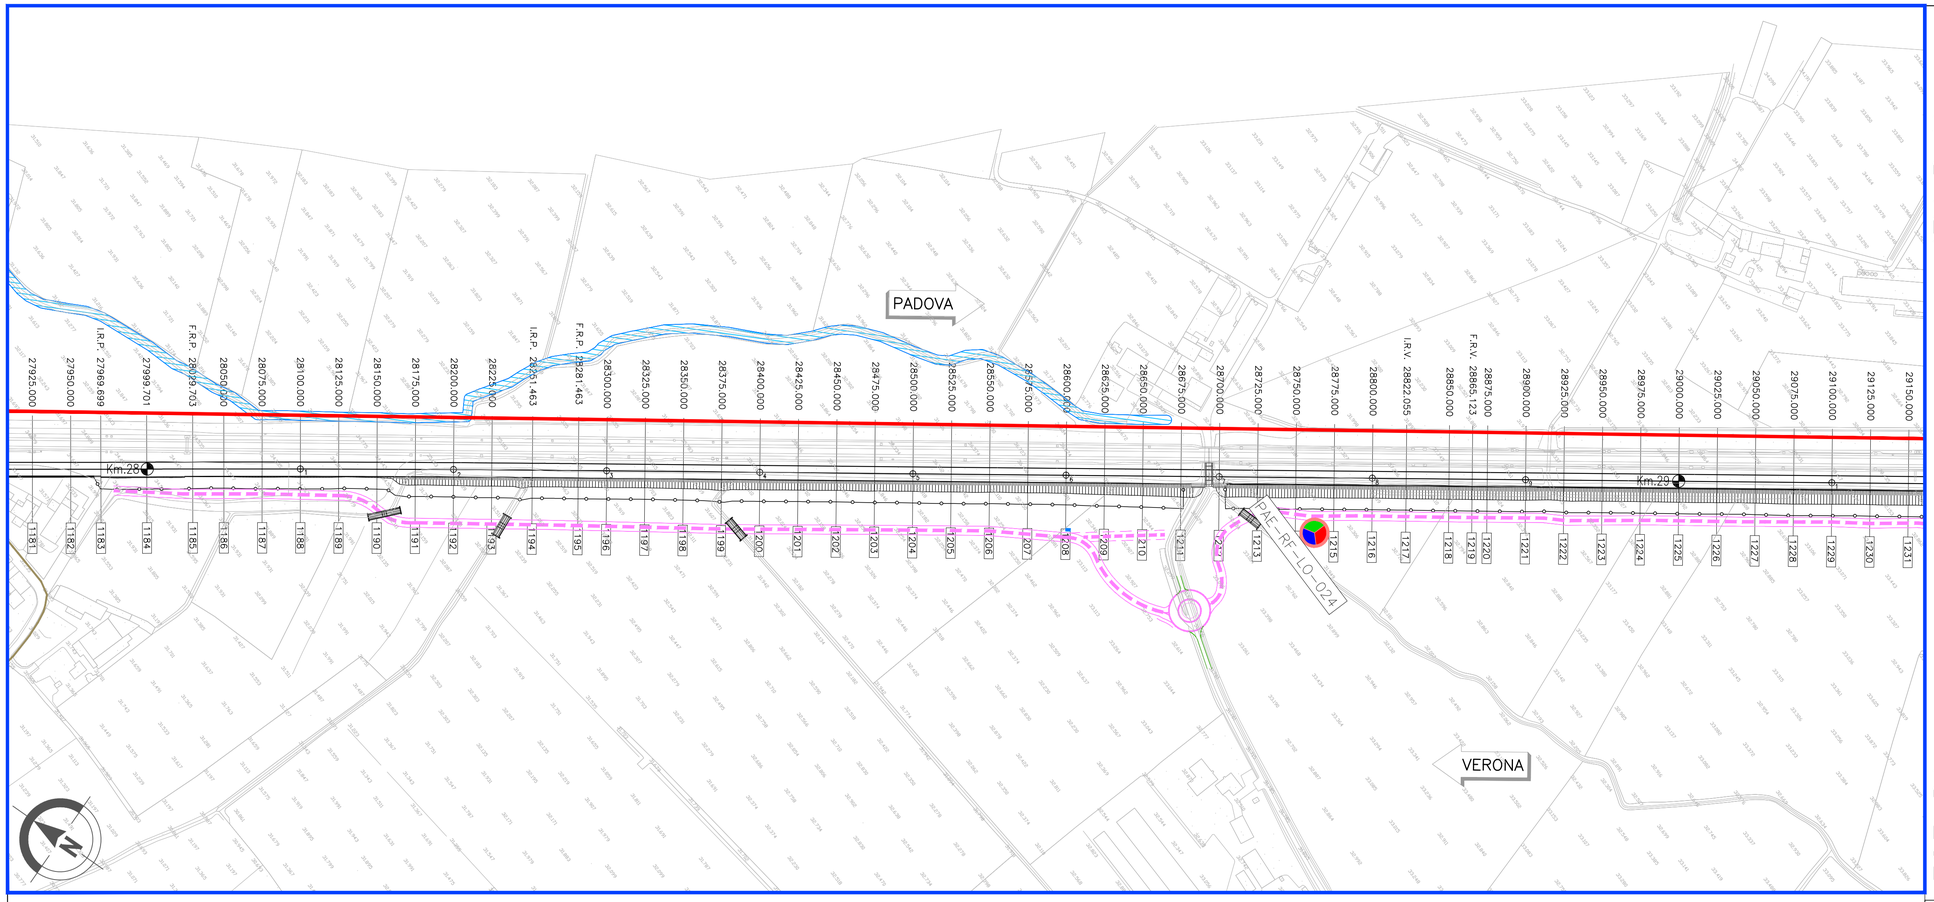

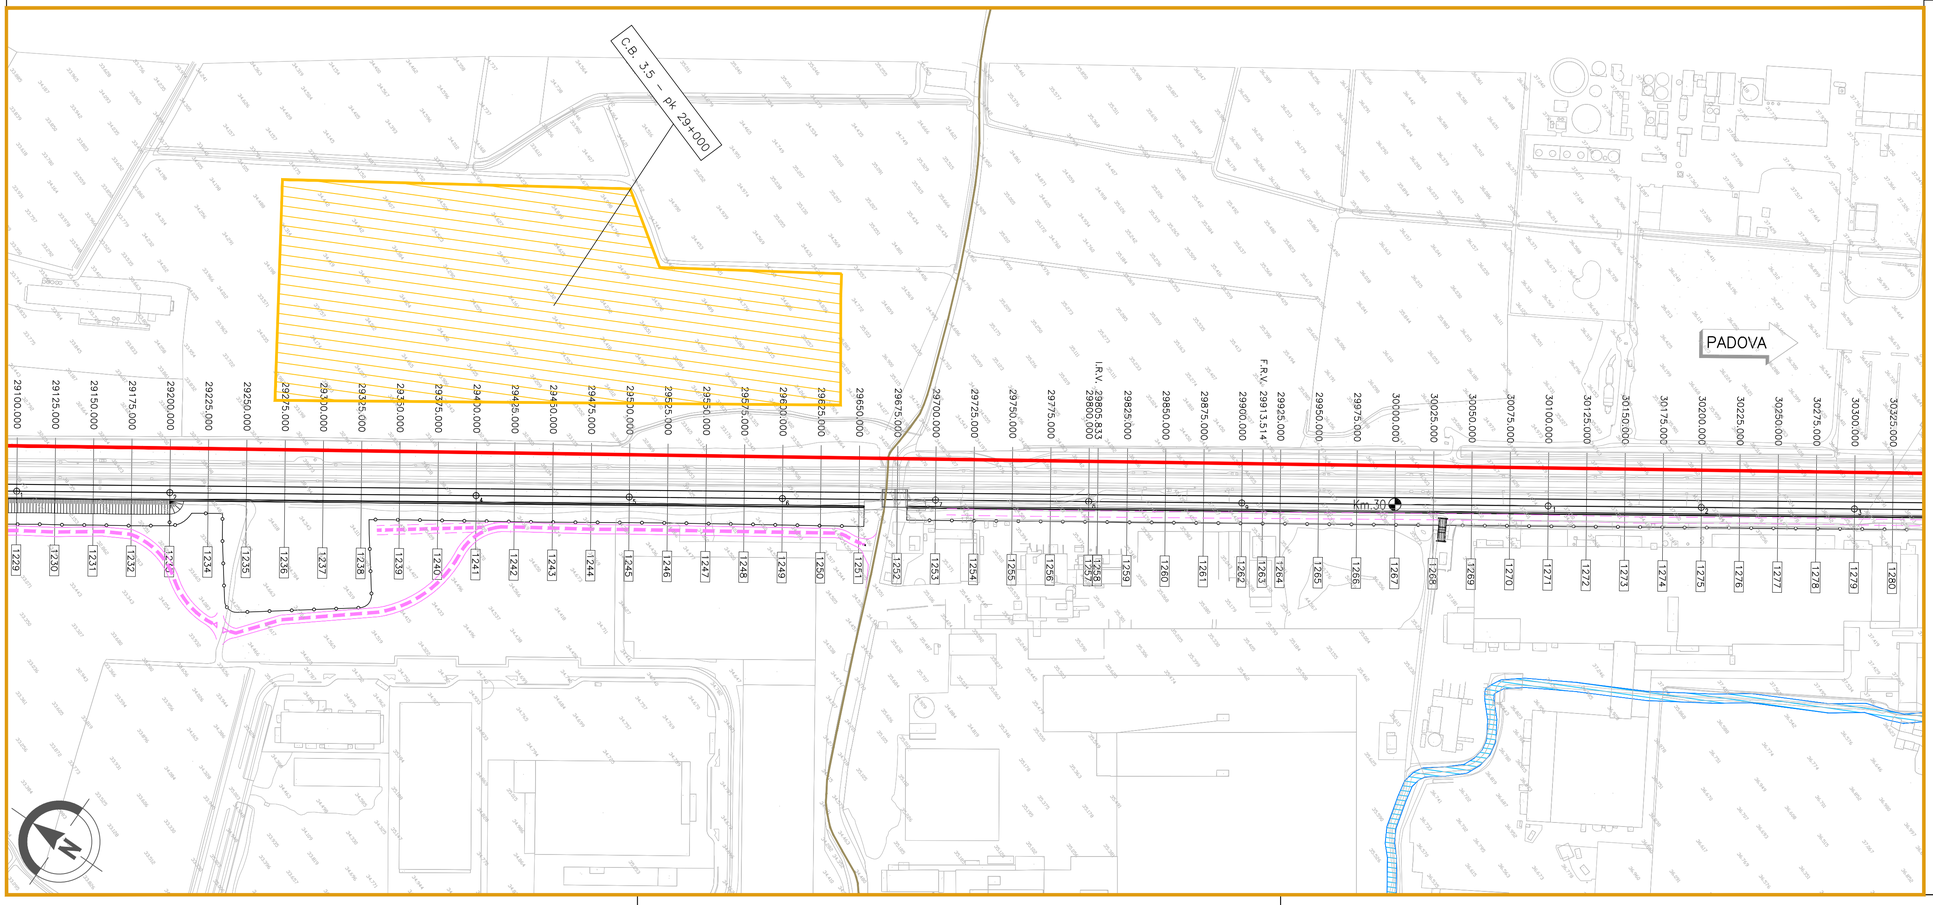

KEY PLAN

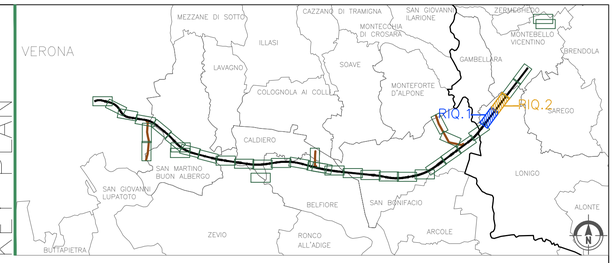

LEGENDA

GENERALE

- Confini comunali
- Confini provinciali
- Tracciato PD
- Elettrodotto esistente
- Cavidotto PD
- Autostrada
- Linea ferroviaria esistente
- Elettrodotti PD

- CB – Cantiere Base
- CA – Cantiere Armamento
- CO – Cantiere Operativo
- CI – Cantiere Industriale
- AT – Area Tecnica

- Corsi d'acqua
- Viabilità Principale
- Viabilità Secondaria
- Piste lungolinea

PUNTI DI MONITORAGGIO

- Fauna FAU–XX–YY–n°(ZZZ)
- Vegetazione e Flora VEF–XX–YY–n°(ZZZ)
- Paesaggio PAE–XX–YY–n°(ZZZ)

FASI

- Ante Operam
- Corso d' Opera
- Post Operam

Componente	Metodico (XX)	Comune (YY)
VEF (Vegetazione e Flora)	CP: Cenofenia Forestale	VR (Verona) SV (San Martino Buon Albergo) CA (Caldiero) ZE (Zevio) AR (Arcole) BE (Belfiore) SB (San Bonifacio) LO (Lonigo) Bu. (Buseto Arsizio) VB (Montebello Vicentino)
	RP: Rilievo fitosociologico	
	RD: Rilievo dendrometrico	
	TC: Verifica dei transetti sinantropici	
FAU (Fauna)	01 (Avifauna) : transetti di identificazione diretta (visiva) e indiretta (sonora)	
	02 (Anfibi) : transetti di identificazione diretta (visiva) e indiretta (sonora)	
	03 (Rettili): transetti di identificazione diretta (visiva)	
	04 (Chirotteri): transetti con l'utilizzo del bat-detector	
	05(Lepidotteri diurni): transetti con l'utilizzo di retino entomologico	
	06 (Rana) : monitoraggio mediante elettropesca	
	07 (Passeggi faunei) : Monitoraggio mediante fototrappole	
Ecosistemi	Non si prevede di effettuare componenti specifici ma di utilizzare i dati derivanti dalle analisi sulle componenti floristiche, vegetazionali e faunistiche.	
PAE (Paesaggio)	RF:Rilievo Fotografico	

COMMITTENTE:

RFI RETE FERROVIARIA ITALIANA
GRUPPO FERROVIE DELLO STATO ITALIANE

ALTA SORVEGLIANZA:

ITALFERR
GRUPPO FERROVIE DELLO STATO ITALIANE

GENERAL CONTRACTOR:

Consorzio IricAV Due

INFRASTRUTTURE FERROVIARIE STRATEGICHE DEFINITE DALLA LEGGE OBIETTIVO N. 443/01

PROGETTO DEFINITIVO

LINEA AV/AC VERONA - PADOVA
SUB TRATTA VERONA - VICENZA
1° SUB LOTTO VERONA - MONTEBELLO VICENTINO

PIANO DI MONITORAGGIO AMBIENTALE

PLANIMETRIE

PLANIMETRIA UBICAZIONE PUNTI DI MISURA - COMPONENTI VEGETAZIONE E FLORA, FAUNA, ECOSISTEMI E PAESAGGIO - TAV.13/19

GENERAL CONTRACTOR	ITALFERR S.p.A.	
ATI bonifica IL PROGETTISTA INTEGRATORE Franco Persio Bocchetto iscritto all'Ordine degli Ingegneri della Provincia di Roma all'n° 9664 - Sez. A settore Civile e Ambientale Data: Luglio 2015	CONSORZIO IRICAV DUE Il Direttore Data: Luglio 2015	Data:

SCALA : 1:2000

COMMESSA	LOTTO	FASE	ENTE	TIPO DOC.	OPERA/DISCIPLINA	PROGR.	REV.
I N 0 D	0 0	D	I 2	P 6	T A 0 0 0 0	0 1 3	B

ATI bonifica

VISTO ATI BONIFICA

Firma	Data
Ing.F.P.Bocchetto	Luglio 2015

Progettazione:

Rev.	Descrizione	Redatto	Data	Verificato	Data	Approvato	Data	Autorizzato
A	Emissione	dott. G. Balamonte dott. M. Fenati	Maggio 2015	ing. C. Cilento	Maggio 2015	prof.ssa R. Scarrilla	Maggio 2015	Ing.F.P.Bocchetto
B	Revisione	dott. G. Balamonte dott. M. Fenati	Luglio 2015	ing. C. Cilento	Luglio 2015	prof.ssa R Scarrilla	Luglio 2015	
								Data: Luglio 2015

File: IN0D00DI2P6TA0000013B__00A.DWG	CUP:	J41E91000000009	n. Elab.:
	CIG:	3320049F17	