

**GENERALE**

- Confini comunali
- Confini provinciali
- Tracciato PD
- Elettrodotti esistenti
- Cavidotte PD
- Autostrada
- Linea ferroviaria esistente
- Elettrodotti PD
- CB - Cantiere Base
- CA - Cantiere Armamento
- CO - Cantiere Operativo
- CI - Cantiere Industriale
- AT - Area Tecnica
- Corsi d'acqua
- Viabilità Principale
- Viabilità Secondaria
- Piste lunginoiea


**PUNTI DI MONITORAGGIO**

- Fauna FAU-XX-YY-n'(ZZZ)
- Vegetazione e Flora VEF-XX-YY-n'(ZZZ)
- Paesaggio PAE-XX-YY-n'(ZZZ)

**FASI**

- Ante Operam
- Corso d'Opera
- Post Operam

Componente	Velocità (XX)	Comune (YY)
CP (Cantieristica)	CP Cantieristica	
RF (Rilevamento)	RF Rilevamento	
SR (Servizi)	SR Servizi	
TR (Trasporti)	TR Trasporti	
VE (Vegetazione)	VE Vegetazione	
FA (Fauna)	FA Fauna	
PA (Paesaggio)	PA Paesaggio	
EC (Ecosistemi)	EC Ecosistemi	
SP (Società)	SP Società	
RR (Riprese)	RR Riprese	

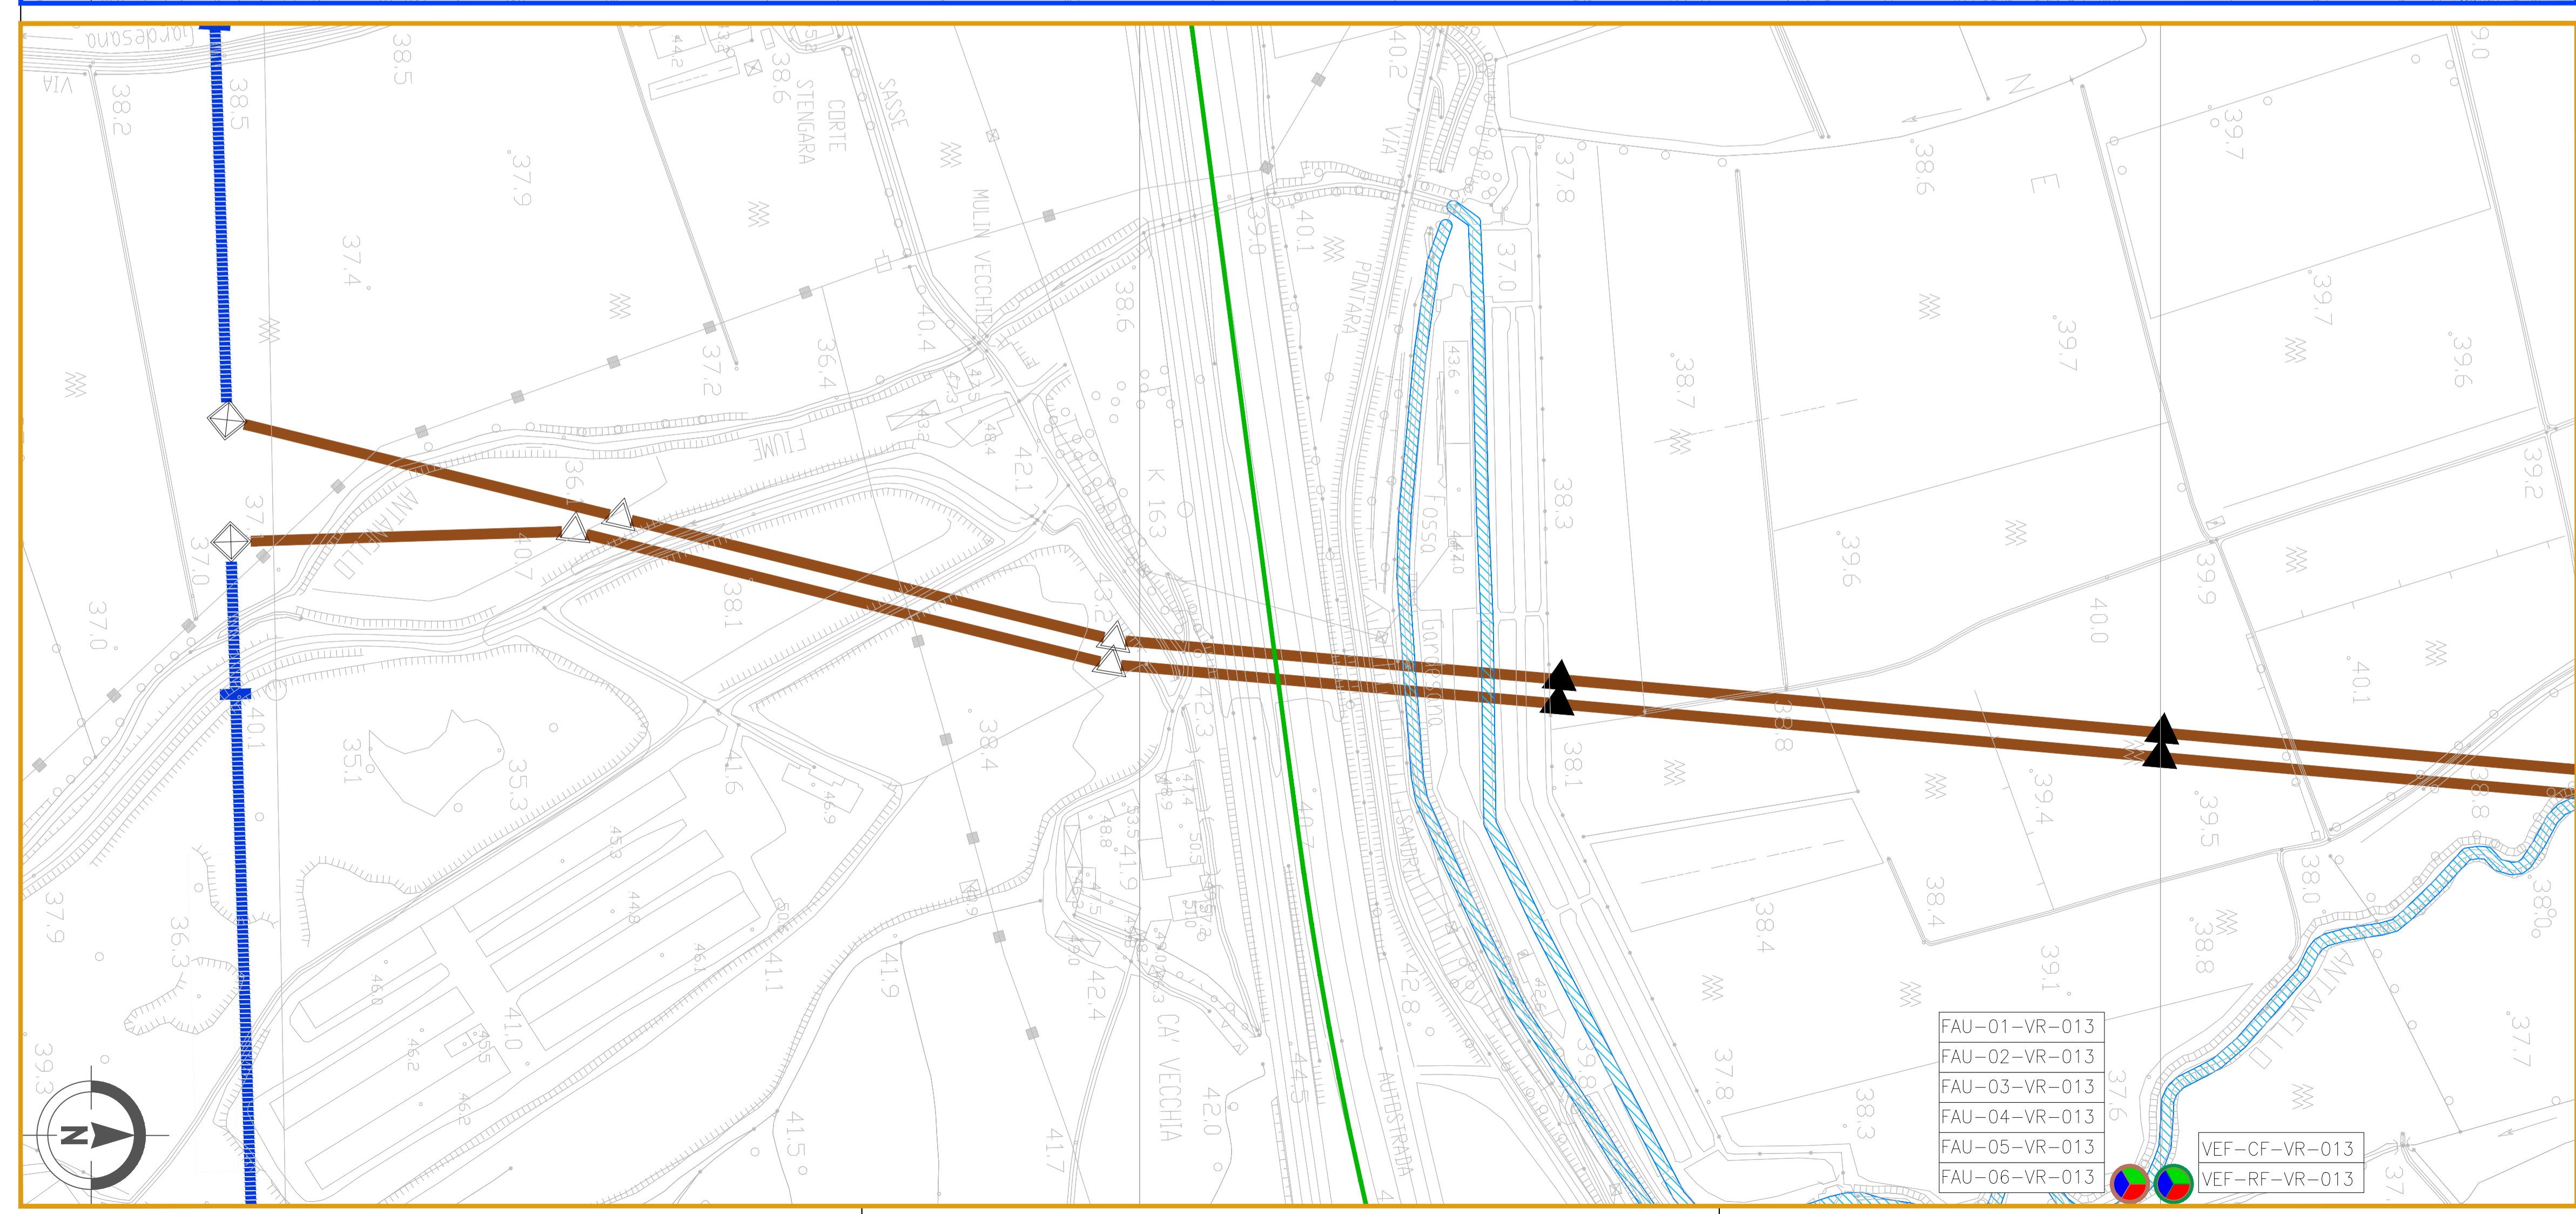

**COMMITTENTE:** RETE FERROVIARIA ITALIANA GRUPPO FERROVIE DELLO STATO ITALIANE

**ALTA SORVEGLIANZA:** GRUPPO FERROVIE DELLO STATO ITALIANE

**GENERAL CONTRACTOR:** Consorzio Iricav Due

**INFRASTRUTTURE FERROVIARIE STRATEGICHE DEFINITE DALLA LEGGE OBIETTIVO N. 443/01**

**PROGETTO DEFINITIVO**

**LINEA AV/AC VERONA - PADOVA**  
**SUB TRATTA VERONA - VICENZA**  
**1° SUB LOTTO VERONA - MONTEBELLO VICENTINO**

**PIANO DI MONITORAGGIO AMBIENTALE**  
**PLANIMETRIE**  
 PLANIMETRIA UBICAZIONE PUNTI DI MISURA - COMPONENTI VEGETAZIONE E FLORA, FAUNA, ECOSISTEMI E PAESAGGIO - TAV.15/19

GENERAL CONTRACTOR		ITALFERR S.p.A.	
<b>ATI bonifica</b>	CONSORZIO IRICAV DUE		
IL PROGETTISTA INTEGRATORE	Il Direttore		
Finco Parisio Bocchetto scrittore del Progetto Ambientale della Provincia di Roma dal 1984 - SOCA settore Civile e Ambientale			
Data: Luglio 2015	Data: Luglio 2015		

**SCALA:** 1:2000

COMMESSA	LOTTO	FASE	ENTE	TIPO DOC.	OPERA/DISCIPLINA	PROGR.	REV.
IN0D	00	D	I2	P6	TA0000	015	B

ATI bonifica		VISTO ATI BONIFICA	
Progettazione:		Firma	Data
		Ing.F.P.Bocchetto	Luglio 2015

Rev.	Descrizione	Redatto	Data	Verificato	Data	Approvato	Data	Autorizzato
A	Emissione	Ing. G. Beamanne	14.07.2015	Ing. G. Clerici	14.07.2015	Ing. M. Scattol	14.07.2015	Ing.F.P.Bocchetto
B	Revisione	Ing. G. Beamanne	14.07.2015	Ing. G. Clerici	14.07.2015	Ing. M. Scattol	14.07.2015	

File: IN0D00I2P6TA0000015B\_00A.DWG CUP: J41E9100000009 n. Elab.:  
 CIG: 3320049F17

- FAU-01-VR-013
- FAU-02-VR-013
- FAU-03-VR-013
- FAU-04-VR-013
- FAU-05-VR-013
- FAU-06-VR-013
- VEF-CF-VR-013
- VEF-RF-VR-013