

COMMITTENTE:



ALTA SORVEGLIANZA:



GENERAL CONTRACTOR:



INFRASTRUTTURE FERROVIARIE STRATEGICHE DEFINITE DALLA LEGGE OBIETTIVO N. 443/01

PROGETTO DEFINITIVO

**LINEA AV/AC VERONA - PADOVA
SUB TRATTA VERONA - VICENZA**

1° SUB LOTTO VERONA - MONTEBELLO VICENTINO

RELAZIONE PAESAGGISTICA AI SENSI DEL DPCM 12/12/2005

PROGETTO- INQUADRAMENTO - INDIVIDUAZIONE SULLE CARTOGRAFIE STORICHE

APPENDICE 2: INSERIMENTO TRACCIATO SU KRIEGSKARTE

GENERAL CONTRACTOR		ITALFERR S.p.A.	SCALA:
ATI bonifica Progettista integratore	Consorzio IRICAV DUE Il direttore		1:25.000
Franco Persio Bocchetto Dottore in Ingegneria Civile iscritto all'Ordine degli Ingegneri della Provincia di Roma al n° 8664 - Sez. A settore Civile ed Ambientale			


COMMESSA LOTTO FASE ENTE TIPO DOC. OPERA/DISCIPLINA Progr. REV.

I N 0 D 0 0 D I 2 G 3 I M 0 0 1 7 0 0 1 C

ATI bonifica	VISTO ATI BONIFICA	
	Firma	Data
	Ing. F. P. Bocchetto	08/2015


Programmazione								
Rev.	Descrizione	Redatto	Data	Verificato	Data	Approvato	Data	Autorizzato
A	EMISSIONE	A.Rossetto	05/15	R.Rossetto	05/15	G.M.DeStavola	05/15	Ing F.P. Bocchetto
B	REVISIONE	A.Rossetto	07/15	R.Rossetto	07/15	G.M.DeStavola	07/15	
C	REVISIONE	A.Rossetto	08/15	R.Rossetto	08/15	G.M.DeStavola	08/15	
								AGOSTO 2015

File: IN0D00DI2G3IM0017001C_00A	CUP: J41E91000000009	n. Elab.
	CIG: 3320049F17	

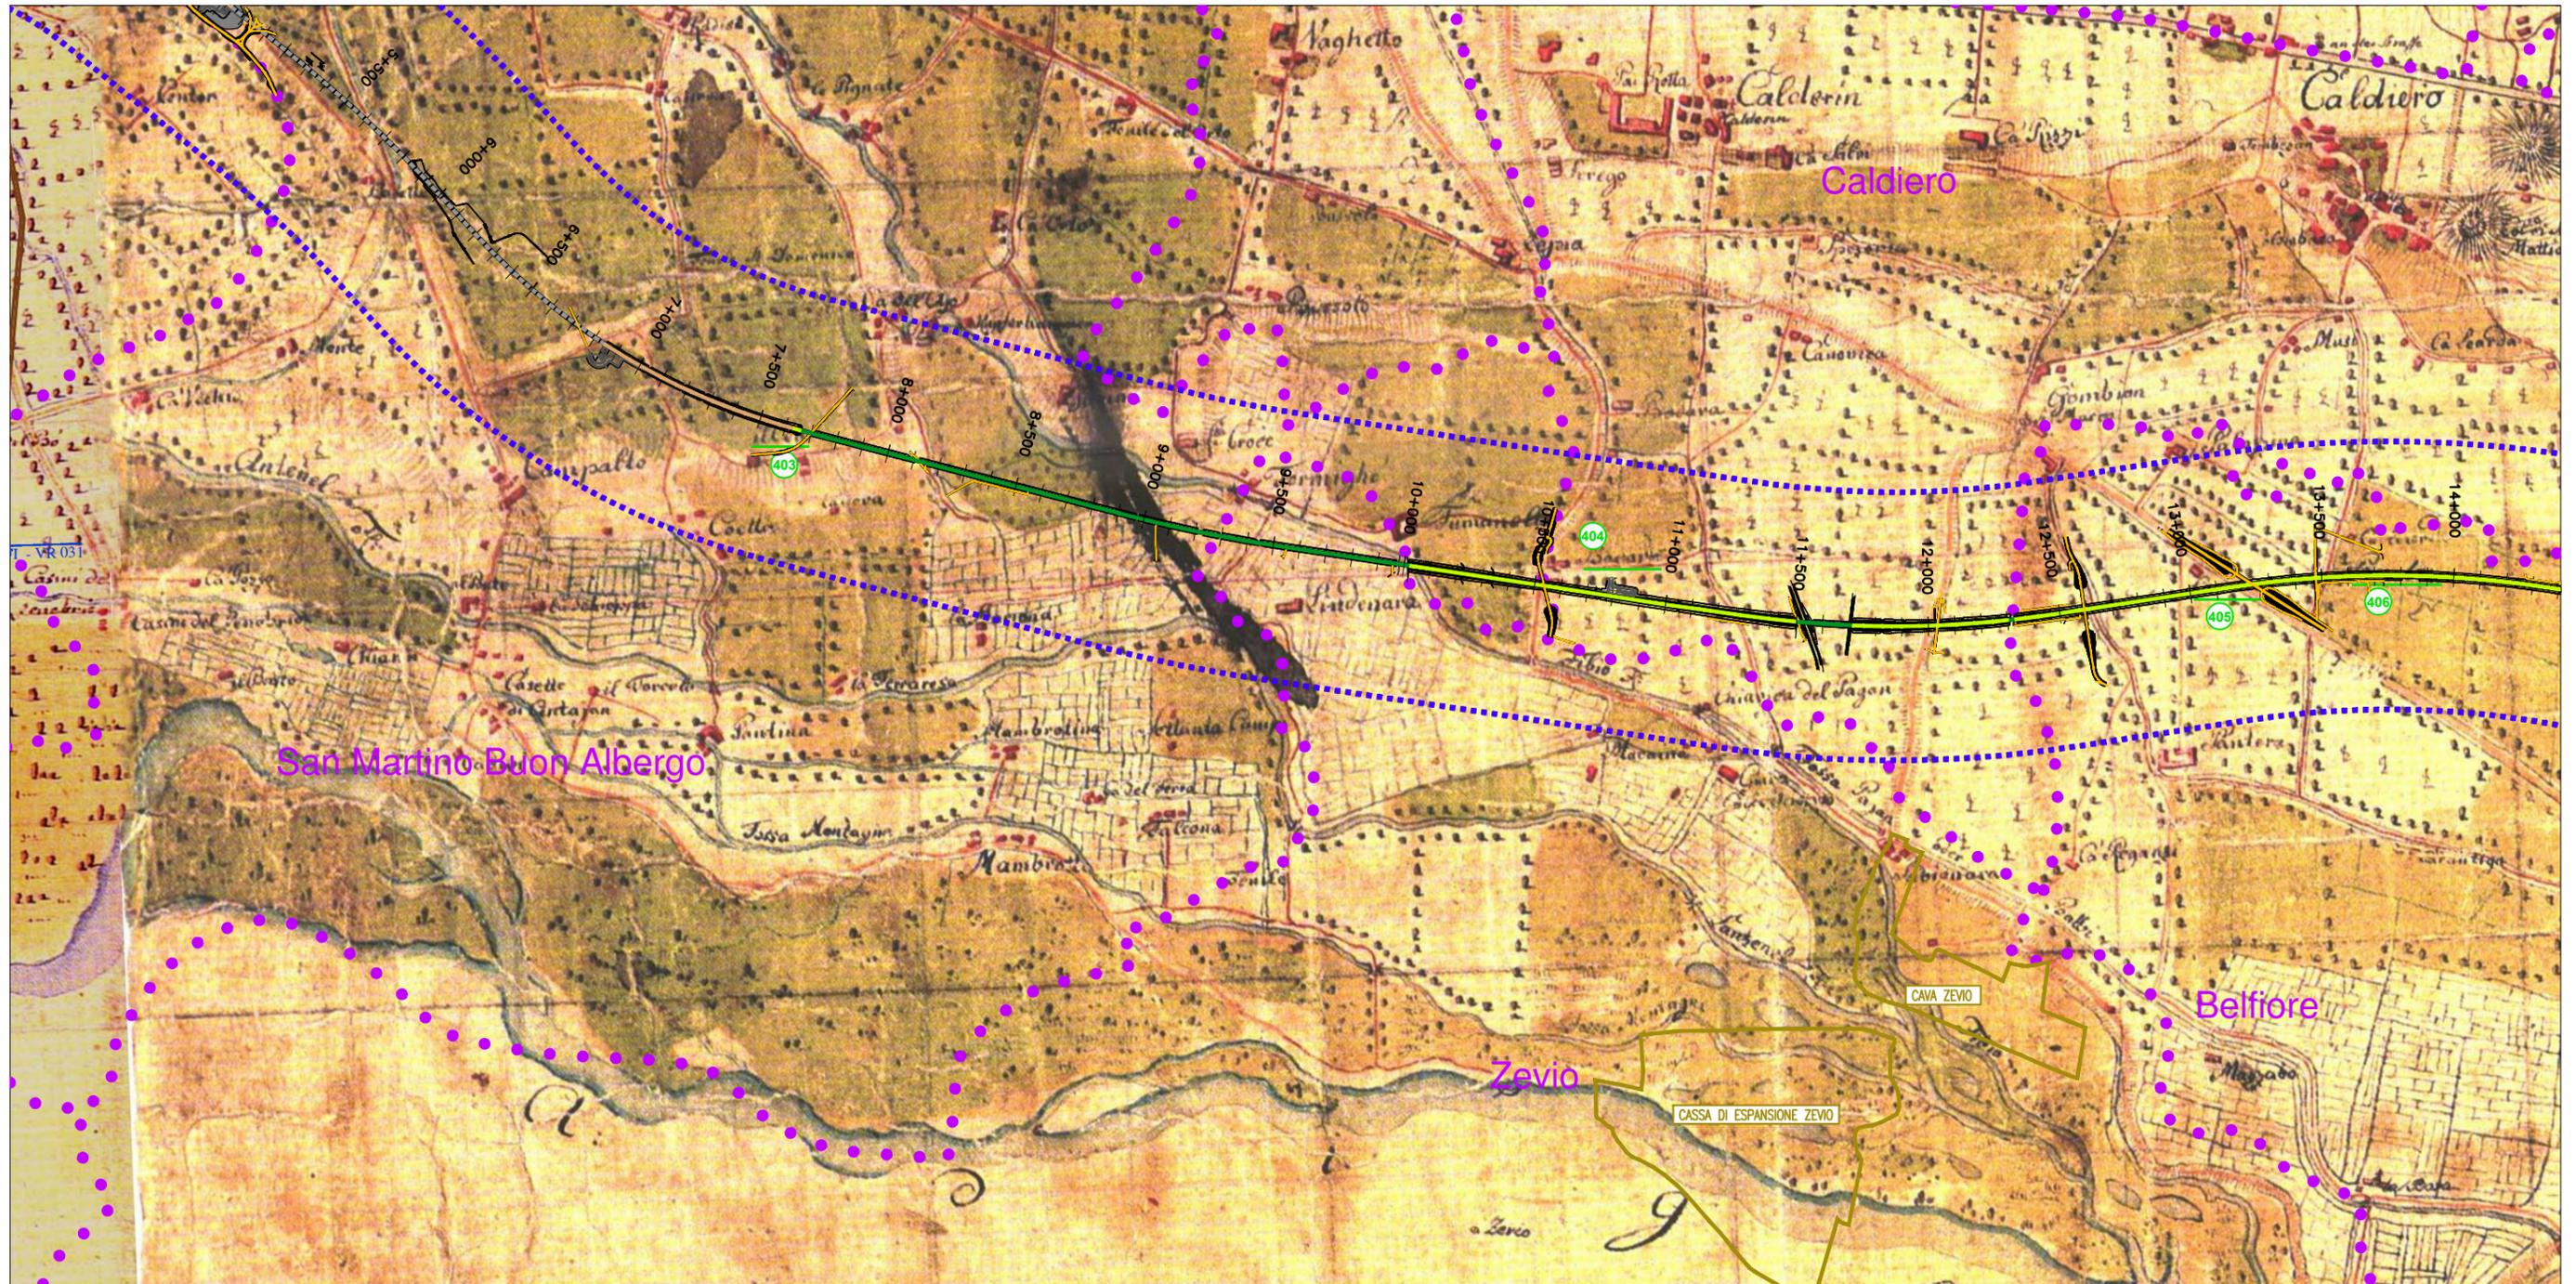

LEGENDA


- ● ● ● ● CONFINE COMUNALE
- Verona COMUNE
- Opere complementari
- Elettrodotto esistente
- Cavidotto PD
- Elettrodotti

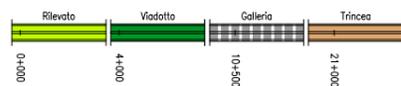

LINEA FERROVIARIA DI PROGETTO

ARCHEOLOGIA

- TOPONIMI INTERCETTATI
- AREA DI STUDIO

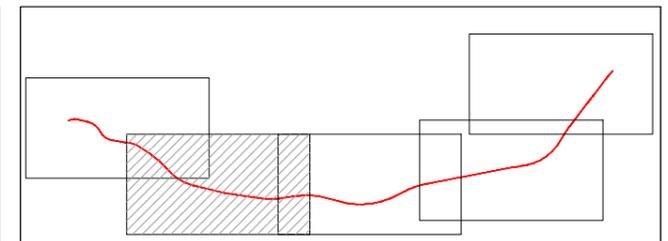

Scala 1:25.000

