


- LEGENDA**
- CENTRI STORICI EX L.R. 80/80
  - STRADE ROMANE (PTRC Regione Veneto)
  - AREA PROTETTA DI INTERESSE LOCALE (PTCP Verona)
  - GOLENA (PTCP Verona)
  - GIARDINO E PARCO STORICO (PTCP Verona)
  - CINTA MURARIA (PTCP Verona)
  - OPERA MILITARE (PTCP Verona)
  - + ELEMENTI RELIGIOSI (PTCP Verona)
  - TRACCIA FORTIFICAZIONE (PTCP Verona)
  - PORTA (PTCP Verona)
  - CORTE STORICA (PTCP Verona)
  - ARCHEOLOGIA INDUSTRIALE (PTCP Verona)
  - RESIDENZA FORTIFICATA (PTCP Verona)
  - GRANDI ALBERI (PTCP Verona e PI Montebello Vicentino)
  - AMBITI PRIORITARI PER LA PROTEZIONE DEL SUOLO (PA Pianure e Valli Grandi Veronesi)
  - AMBITI DI INTERESSE PAESISTICO - AMBIENTALE (PA Quadrante Europa, PA Pianure e Valli Grandi Veronesi, PI Zevio e PI Montecchio M.)
  - PALEALVEI (PA Pianure e Valli Grandi Veronesi)
  - PRATI DEL PORTO S. PANCRAZIO (PA Pianure e Valli Grandi Veronesi)
  - PARCO FLUVIALE DELL'ADIGE (PA Pianure e Valli Grandi Veronesi)
  - VILLE VENETE (Catalogo e atlante del Veneto - Ville Venete)
  - ▲ Datazione fino al XV sec.
  - ◆ Datazione XVII sec.
  - Datazione XVII sec. e XVIII sec.
  - Datazione XIX sec.
  - EDIFICIO TUTELATO DA PRG/PAT
  - ZONE A
  - ZONE A1
  - ZONE A2
  - ZONE A3
  - CORTI RURALI
  - VERDE PRIVATO
  - CONTESTI FIGURATIVI
  - CIMITERI E FASCIA DI RISPETTO
  - PARCO ADIGE (PI Verona)
  - ATTREZZATURE SPECIALISTICHE - MILITARI - FERROVIARIE - AEROPORTUALI (PI Verona)
  - AREE A RISCHIO RITROVAMENTO ARCHEOLOGICO (PI San Martino Buon Albergo)
  - BENI CULTURALI - BENI AMBIENTALI E ARCHITETTONICI (PI San Martino Buon Albergo - PI Lavaggio)
  - AMBITI PRIORITARI PER LA PROTEZIONE DEL SUOLO (PI Zevio)
  - TUTELA DI RISORSE TERMALI (PI Cologna ai Colli)
  - INVARIANTI AMBIENTALI (PI San Martino Buon Albergo)
  - INVARIANTI PAESAGGISTICHE (PAT Brendola)
  - CONI (PI Bellflore)
  - CONI (PRG San Bonifacio)
- FONTI:**
- P.T.R.C. REGIONE VENETO
  - ATLANTE REGIONALE DELLE VILLE VENETE
  - P.T.C.P. PROVINCIA DI VERONA
  - P.T.C.P. PROVINCIA DI VICENZA
  - PIANO D'AREA DELLE PIANURE E VALLI GRANDI VERONESI
  - PIANO D'AREA QUADRANTE EUROPA
  - PIANIFICAZIONE COMUNALE

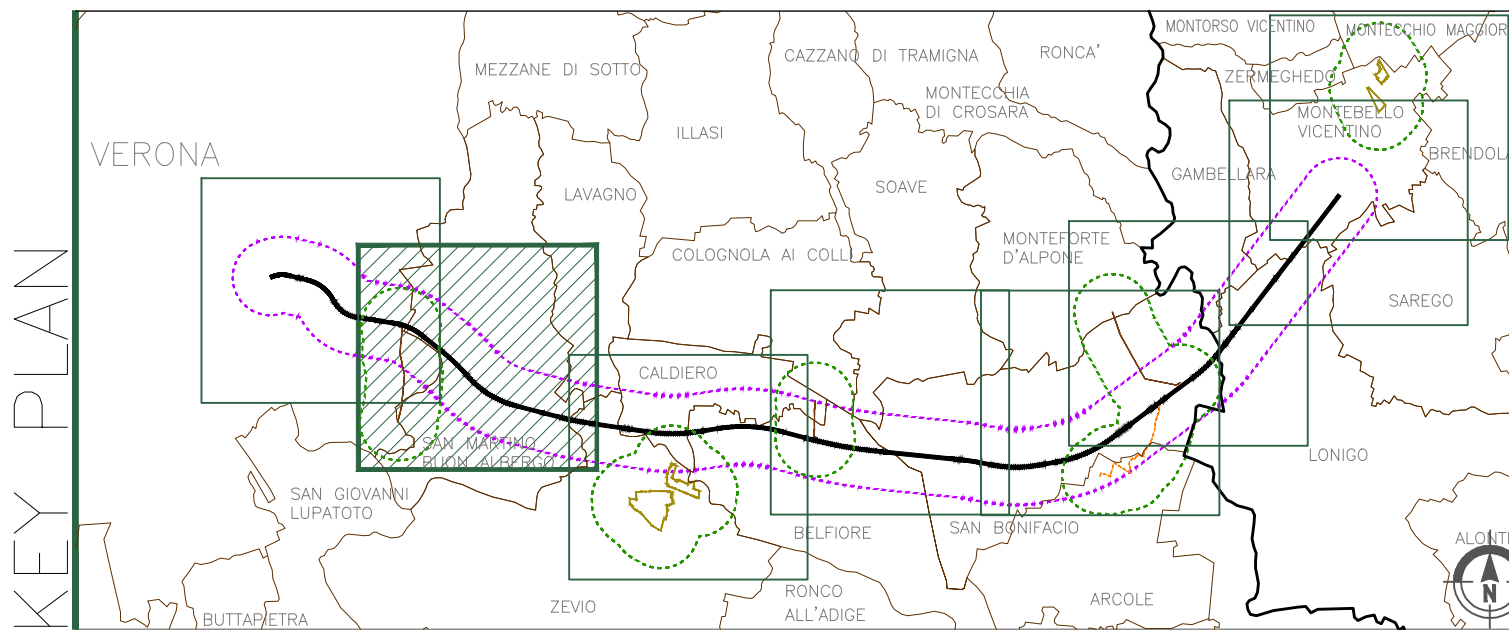

- LEGENDA**
- GENERALE**
- Tracciato Progetto Definitivo
  - Confini comunali
  - Confini provinciali
  - Opere complementari
  - Area indagine tracciato
  - Elettrodotti esistente
  - Elettrodotti
  - Caviodotto PD
  - Area indagine elettrodotti e nuovi siti di produzione inerti e recupero ambiente

**COMMITTENTE:** **RETE FERROVIARIA ITALIANA**  
GRUPPO FERROVIE DELLO STATO ITALIANO

**ALTA Sorveglianza:** **ITALFERR**  
GRUPPO FERROVIE DELLO STATO ITALIANO

**GENERAL CONTRACTOR:** **Consorzio Iric4W Due**

**INFRASTRUTTURE FERROVIARIE STRATEGICHE DEFINITE DALLA LEGGE OBIETTIVO N. 443/01**

**PROGETTO DEFINITIVO**  
**LINEA AV/AC VERONA - PADOVA**  
**SUB TRATTA VERONA - VICENZA**  
**1° SUB LOTTO VERONA - MONTEBELLO VICENTINO**

**RELAZIONE PAESAGGISTICA AI SENSI DEL DPCM 12/12/2005**  
**TUTELE**  
**INDIVIDUAZIONE DEL QUADRO DELLE TUTELE AMBIENTALI TAV 2/8**

<b>GENERAL CONTRACTOR</b>		<b>ITALFERR S.p.A.</b>		<b>SCALA :</b> 1:50.000
<b>ATI bonifica</b> IL PROGETTISTA INTEGRATORE	CONSORZIO IRIC4W DUE il Direttore	Data: Luglio 2015	Data:	
<b>COMMESSA</b>	<b>LOTTO</b>	<b>FASE</b>	<b>ENTE</b>	<b>TIPO DOC.</b>
IN0D	00	D	I2	N4
<b>OPERA/DISCIPLINA</b>	<b>PROGR.</b>	<b>REV.</b>		
IM0047	002	C		

<b>ATI bonifica</b>		Firma		Data	
		Ing. F. P. Bocchetto		Luglio 2015	
Progettazione:	Redatto	Data	Verificato	Data	Approvato
Rev.	Descrizione	E. Bregantini	R. Rossetto	23/05/15	GM De Stardi
A	EMISSIONE	22/05/15	R. Rossetto	23/05/15	25/05/15
B	REVISIONE	E. Bregantini	R. Rossetto	Giugno 2015	Giugno 2015
C	REVISIONE	E. Bregantini	R. Rossetto	Luglio 2015	Luglio 2015
					Data: Luglio 2015

File: IN000024M0047002C\_00A.DWG CUP: J41E9100000009 n. Elab.:  
CIG: 3320049F17