


- LEGENDA**
- CENTRI STORICI EX L.R. 80/80
 - STRADE ROMANE (PTRC Regione Veneto)
 - AREA PROTETTA DI INTERESSE LOCALE (PTCP Verona)
 - GOLENA (PTCP Verona)
 - GIARDINO E PARCO STORICO (PTCP Verona)
 - CINTA MURARIA (PTCP Verona)
 - OPERA MILITARE (PTCP Verona)
 - ELEMENTI RELIGIOSI (PTCP Verona)
 - TRACCIA FORTIFICAZIONE (PTCP Verona)
 - PORTA (PTCP Verona)
 - CORTE STORICA (PTCP Verona)
 - ARCHEOLOGIA INDUSTRIALE (PTCP Verona)
 - RESIDENZA FORTIFICATA (PTCP Verona)
 - GRANDI ALBERI (PTCP Verona e PI Montebello Vicentino)
 - AMBITI PRIORITARI PER LA PROTEZIONE DEL SUOLO (PA Pianure e Valli Grandi Veronesi)
 - AMBITI DI INTERESSE PAESISTICO - AMBIENTALE (PA Quadrante Europa, PA Pianure e Valli Grandi Veronesi, PI Verona, PI Zevio e PI Montecchio M.)
 - PALEOALVEI (PA Pianure e Valli Grandi Veronesi)
 - PRATI DEL PORTO S. PANCRAZIO (PA Pianure e Valli Grandi Veronesi)
 - PARCO FLUVIALE DELL'ADIGE (PA Pianure e Valli Grandi Veronesi)
 - VILLE VENETE (Catalogo e atlante del Veneto - Ville Venete)
 - Edifici tutelati da PRG/PAT
 - ZONE A
 - ZONE A1
 - ZONE A2
 - ZONE A3
 - CORTI RURALI
 - VERDE PRIVATO
 - CONTESTI FIGURATIVI
 - CIMITERI E FASCIA DI RISPETTO
 - PARCO ADIGE (PI Verona)
 - ATTREZZATURE SPECIALISTICHE - MILITARI - FERROVIARIE - AEROPORTUALI (PI Verona)
 - AREE A RISCHIO RITROVAMENTO ARCHEOLOGICO (PI San Martino Buon Albergo)
 - BENI CULTURALI - BENI AMBIENTALI E ARCHITETTONICI (PI San Martino Buon Albergo - PI Lavagnolo)
 - AMBITI PRIORITARI PER LA PROTEZIONE DEL SUOLO (PI Zevio)
 - TUTELA DI RISORSE TERMALI (PI Colognola ai Colli)
 - INVARIANTI AMBIENTALI (PI San Martino Buon Albergo)
 - INVARIANTI PAESAGGISTICHE (PAT Brendola)
 - CONI (PI Bellfiora)
 - CONI (PRG San Bonifacio)
- FONTI:**
 P.T.R.C. REGIONE VENETO
 ATLANTE REGIONALE DELLE VILLE VENETE
 P.T.C.P. PROVINCIA DI VERONA
 P.T.C.P. PROVINCIA DI VICENZA
 PIANO D'AREA QUADRANTE EUROPA
 PIANIFICAZIONE COMUNALE

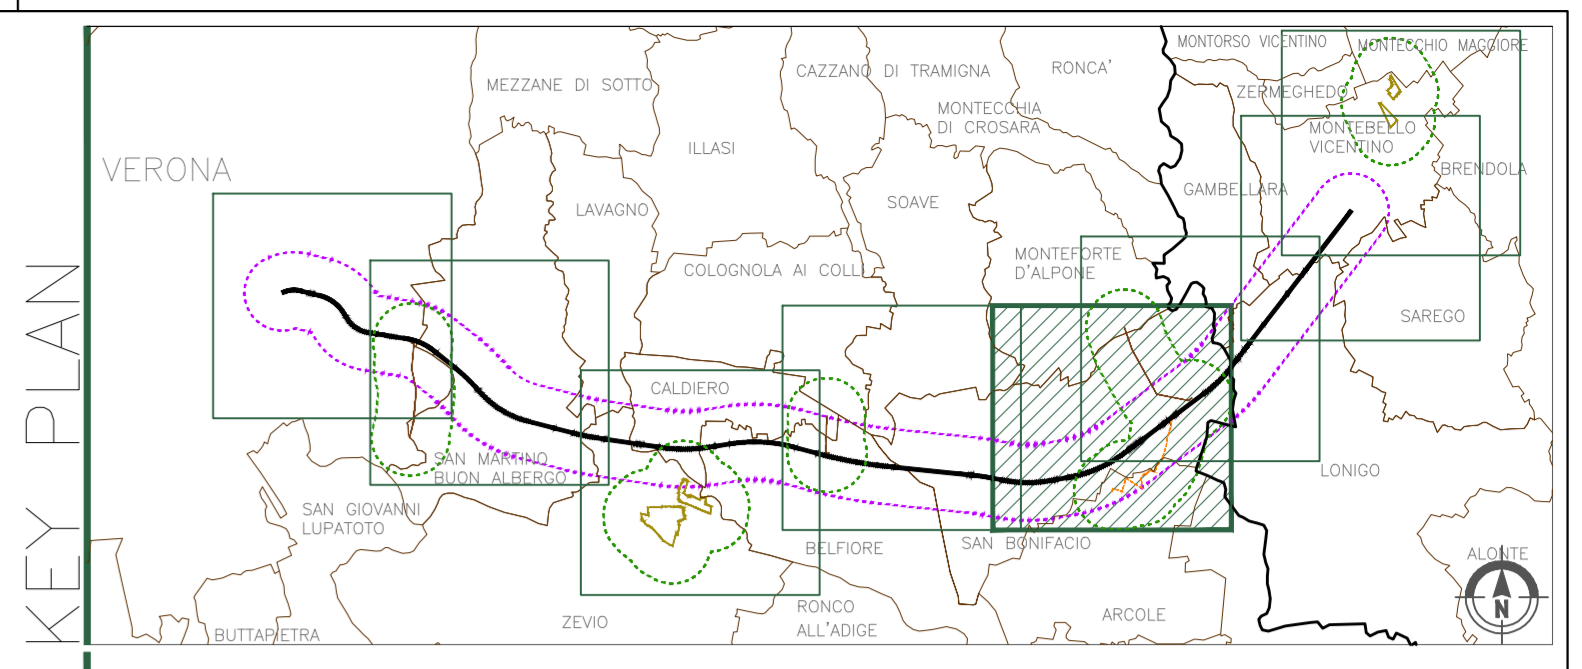

- LEGENDA**
- GENERALE**
- Tracciato Progetto Definitivo
 - Opere complementari
 - Area indagine tracciato
 - Area indagine elettrodotti e nuovi siti di produzione neri e recupero ambiente
 - Confini comunali
 - Confini provinciali
 - Elettrodotti esistenti
 - Elettrodotti
 - Caviddati PD

COMMITTENTE:

ALTA SORVEGLIANZA:

GENERAL CONTRACTOR:

INFRASTRUTTURE FERROVIARIE STRATEGICHE DEFINITE DALLA LEGGE OBIETTIVO N. 443/01

PROGETTO DEFINITIVO
LINEA AV/AC VERONA - PADOVA
SUB TRATTA VERONA - VICENZA
1° SUB LOTTO VERONA - MONTEBELLO VICENTINO

RELAZIONE PAESAGGISTICA AI SENSI DEL DPCM 12/12/2005
TUTELE
INDIVIDUAZIONE DEL QUADRO DELLE TUTELE AMBIENTALI Tav 5/8

GENERAL CONTRACTOR ITALFERR S.p.A.

ATI bonifica IL PROGETTISTA INTEGRATORE
 Franco Pirovano Bocchetto
 iscritto al Tribunale degli Ingegneri della Provincia di Verona
 n° 1984 - Sez. A -
 senza C.d.R. e C.d.P. (art. 10, comma 1, lett. a) del D.Lgs. n° 59 del 28/2/1997)
 Data: Luglio 2015

CONSORZIO IricAV Due il Direttore
 Data: Luglio 2015

ITALEN il Direttore
 Data: Luglio 2015

SCALA:
 1:10.000

COMMESSA L00 D 12 N4 **OPERA/DISCIPLINA** I M 0 0 4 7 **PROGR.** 0 0 5 **REV.** B

ATI bonifica		VISTO ATI BONIFICA	
Progettazione:		Firma	Data
Rev.	Descrizione	Ing. F. P. Bocchetto	Luglio 2015
A	EMISSIONE	M. Napoli	10/05/15
B	REVISIONE	R. Rossetto	11/05/15
		M. Napoli	Luglio 2015
		R. Rossetto	Luglio 2015
		GM Di Savola	Luglio 2015

File: IN00002N4IM0047005B_00A.DWG CUP: J41E9100000009 n. Elab.: 3320049F17