


- LEGENDA**
- CENTRI STORICI EX L.R. 80/80
  - STRADE ROMANE (PTRC Regione Veneto)
  - AREA PROTETTA DI INTERESSE LOCALE (PTCP Verona)
  - GOLENA (PTCP Verona)
  - GIARDINO E PARCO STORICO (PTCP Verona)
  - CINTA MURARIA (PTCP Verona)
  - OPERA MILITARE (PTCP Verona)
  - + ELEMENTI RELIGIOSI (PTCP Verona)
  - TRACCIA FORTIFICAZIONE (PTCP Verona)
  - PORTA (PTCP Verona)
  - CORTE STORICA (PTCP Verona)
  - ARCHEOLOGIA INDUSTRIALE (PTCP Verona)
  - RESIDENZA FORTIFICATA (PTCP Verona)
  - GRANDI ALBERI (PTCP Verona e PI Montebello Vicentino)
  - AMBITI PRIORITARI PER LA PROTEZIONE DEL SUOLO (PA Pianure e Valli Grandi Veronesi)
  - AMBITI DI INTERESSE PAESISTICO - AMBIENTALE (PA Quadrante Europa, PA Pianure e Valli Grandi Veronesi, PI Zevio e PI Montebello M.)
  - PALEALVEI (PA Pianure e Valli Grandi Veronesi)
  - PRATI DEL PORTO S. PANCRAZIO (PA Pianure e Valli Grandi Veronesi)
  - PARCO FLUVIALE DELL'ADIGE (PA Pianure e Valli Grandi Veronesi)
  - VILLE VENETE (Catalogo e atlante del Veneto - Ville Venete)
  - ▲ Datazione fino al XV sec.
  - ◆ Datazione XVII sec.
  - Datazione XVIII sec. e XVIII sec.
  - Datazione XIX sec.
  - EDIFICIO TUTELATO DA PRG/PAT
  - ZONE A
  - ZONE A1
  - ZONE A2
  - ZONE A3
  - CORTI RURALI
  - VERDE PRIVATO
  - CONTESTI FIGURATIVI
  - CIMITERI E FASCIA DI RISPETTO
  - PARCO ADIGE (PI Verona)
  - ATTREZZATURE SPECIALISTICHE - MILITARI - FERROVIARIE - AEROPORTUALI (PI Verona)
  - AREE A RISCHIO RITROVAMENTO ARCHEOLOGICO (PI San Martino Buon Albergo)
  - BENI CULTURALI - BENI AMBIENTALI E ARCHITETTONICI (PI San Martino Buon Albergo - PI Lavagnolo)
  - AMBITI PRIORITARI PER LA PROTEZIONE DEL SUOLO (PI Zevio)
  - TUTELA DI RISORSE TERMALI (PI Colognola ai Colli)
  - INVARIANTI AMBIENTALI (PI San Martino Buon Albergo)
  - INVARIANTI PAESAGGISTICHE (PAT Brendola)
  - < CONI (PI Bellfiora)
  - CONI (PRG San Bonifacio)

FONTI:  
 P.T.R.C. REGIONE VENETO  
 ATLANTE REGIONALE DELLE VILLE VENETE  
 P.T.C.P. PROVINCIA DI VERONA  
 P.T.C.P. PROVINCIA DI VICENZA  
 PIANO D'AREA DELLE PIANURE E VALLI GRANDI VERONESI  
 PIANO D'AREA QUADRANTE EUROPA  
 PIANIFICAZIONE COMUNALE

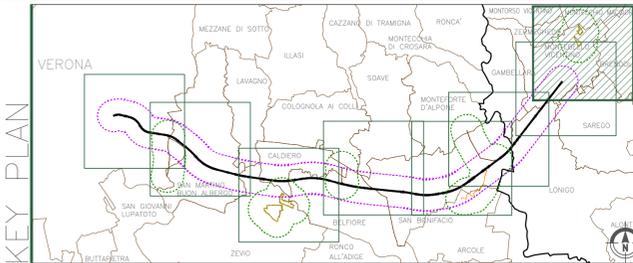

- LEGENDA**
- GENERALE
- Tracciato Progetto Definitivo
  - Confini comunali
  - Confini provinciali
  - Opere complementari
  - Area indagine tracciato
  - Elettrodotti esistente
  - Elettrodotti
  - Caviodotto PD
  - Area indagine elettrodotti e luoghi siti di produzione inerti e recupero ambiente

COMMITTENTE: **RFI RETE FERROVIARIA ITALIANA GRUPPO FERROVIE DELLO STATO ITALIANE**

ALTA Sorveglianza: **ITALFERR GRUPPO FERROVIE DELLO STATO ITALIANE**

GENERAL CONTRACTOR: **Consorzio Irico-W Due**

**INFRASTRUTTURE FERROVIARIE STRATEGICHE DEFINITE DALLA LEGGE OBIETTIVO N. 443/01**

**PROGETTO DEFINITIVO**  
**LINEA AV/AC VERONA - PADOVA**  
**SUB TRATTA VERONA - VICENZA**  
**1° SUB LOTTO VERONA - MONTEBELLO VICENTINO**

RELAZIONE PAESAGGISTICA AI SENSI DEL DPCM 12/12/2005  
 TUTELE  
 INDIVIDUAZIONE DEL QUADRO DELLE TUTELE AMBIENTALI TAV 8/8

GENERAL CONTRACTOR		ITALFERR S.p.A.		SCALA : 1:10.000
<b>ATI bonifica</b> IL PROGETTISTA INTEGRATORE <small>Franco Perin Bocchetto          Ing. Architetto e Ing. Geologo nella          Provincia di Verona          n. 441/0001 - 0002 - 0003          sede: C.D. e Ambiente</small> Data: Luglio 2015		CONSORZIO IRICAV DUE <small>8 Direttore</small> Data: Luglio 2015		

COMMESSA	LOTTO	FASE	ENTE	TIPO DOC.	OPERA/DISCIPLINA	PROGR.	REV.
I N 0 D	0 0	D	I 2	N 4	I M 0 0 4 7	0 0 8	C

<b>ATI bonifica</b>		Firma		Data				
		Ing. F. P. Bocchetto		Luglio 2015				
Progettazione:								
Rev.	Descrizione	Redatto	Data	Verificato	Data	Approvato	Data	Autorizzato
A	EMISSIONE	M. Napoli	10/05/15	R. Rossetto	11/05/15	GM. De Stardi	12/05/15	Ing. F. P. Bocchetto
B	REVISIONE	M. Napoli	Giugno 2015	R. Rossetto	Giugno 2015	GM. De Stardi	Giugno 2015	
C	REVISIONE	M. Napoli	Luglio 2015	R. Rossetto	Luglio 2015	GM. De Stardi	Luglio 2015	
								Data: Luglio 2015

File: IN000124140047008C\_00A.DWG CUP: J41E9100000009 n. Elab.:  
 CIG: 3320049F17