


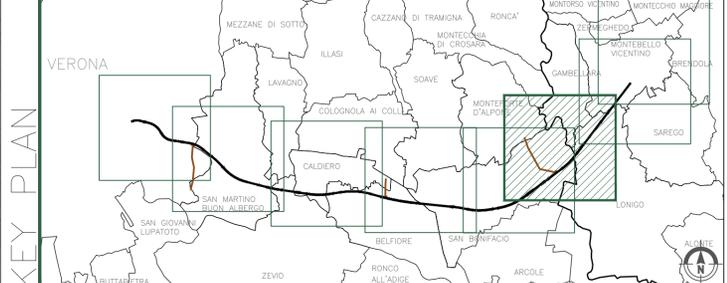

Montebello Vicentino



GENERALE

| | | | | |
|--|--|--|--|--|
| | | | | |
| | | | | |
| | | | | |

LEGENDA



COMMITTENTE: **RFI**
RETE FERROVIARIA ITALIANA
GRUPPO FERROVIE DELLO STATO ITALIANE

ALTA SORVEGLIANZA: **ITAFERR**
GRUPPO FERROVIE DELLO STATO ITALIANE

GENERAL CONTRACTOR: **Consorzio IricAV Due**

INFRASTRUTTURE FERROVIARIE STRATEGICHE DEFINITE DALLA LEGGE OBIETTIVO N. 443/01

PROGETTO DEFINITIVO
LINEA AV/AC VERONA - PADOVA
SUB TRATTA VERONA - VICENZA
1° SUB LOTTO VERONA - MONTEBELLO VICENTINO

RELAZIONE PAESAGGISTICA AI SENSI DEL DPCM 12/12/2005
PAESAGGIO
INTEGRAZIONE PAESAGGISTICA DELL'OPERA - TAV. 6/8

| | | | | |
|---|--------------------------------------|----------------|-------|--------------------|
| GENERAL CONTRACTOR | | ITAFERR S.p.A. | | SCALA: 1:10.000 |
| ATI bonifica IL PROGETTISTA INTEGRATORE <small>Franco Persio Bocchetto Isotta Bertoldi (coll. Ing. Persio Bocchetto) Provincia di Roma 00186 - Roma Settore Civile e Ambientale</small> Data: Luglio 2015 | CONSORZIO IRICAV DUE Il Direttore | | Data: | |

| | | | | | | | |
|----------|-------|------|------|-----------|------------------|--------|------|
| COMMESSA | LOTTO | FASE | ENTE | TIPO DOC. | OPERA/DISCIPLINA | PROGR. | REV. |
| IN0D | 00 | D | I2 | N4 | IM0127 | 006 | B |

| | | | | | | | | |
|---------------------|-------------|-------------------|-------------|-------------|-------------|----------------|-------------|-------------------|
| ATI bonifica | | Firma | | Data | | | | |
| | | Ing.F.P.Bocchetto | | Luglio 2015 | | | | |
| VISTO ATI BONIFICA | | | | | | | | |
| Progettazione: | | | | | | | | |
| Rev. | Descrizione | Redatto | Data | Verificato | Data | Approvato | Data | Autorizzato |
| A | EMISSIONE | E.Bregantini | 10/05/15 | R. Rossetto | 11/05/15 | GM. De Stavola | 12/05/15 | Ing.F.P.Bocchetto |
| B | REVISIONE | E.Bregantini | Luglio 2015 | R. Rossetto | Luglio 2015 | GM. De Stavola | Luglio 2015 | |
| Data: Luglio 2015 | | | | | | | | |