


**KEY PLAN**

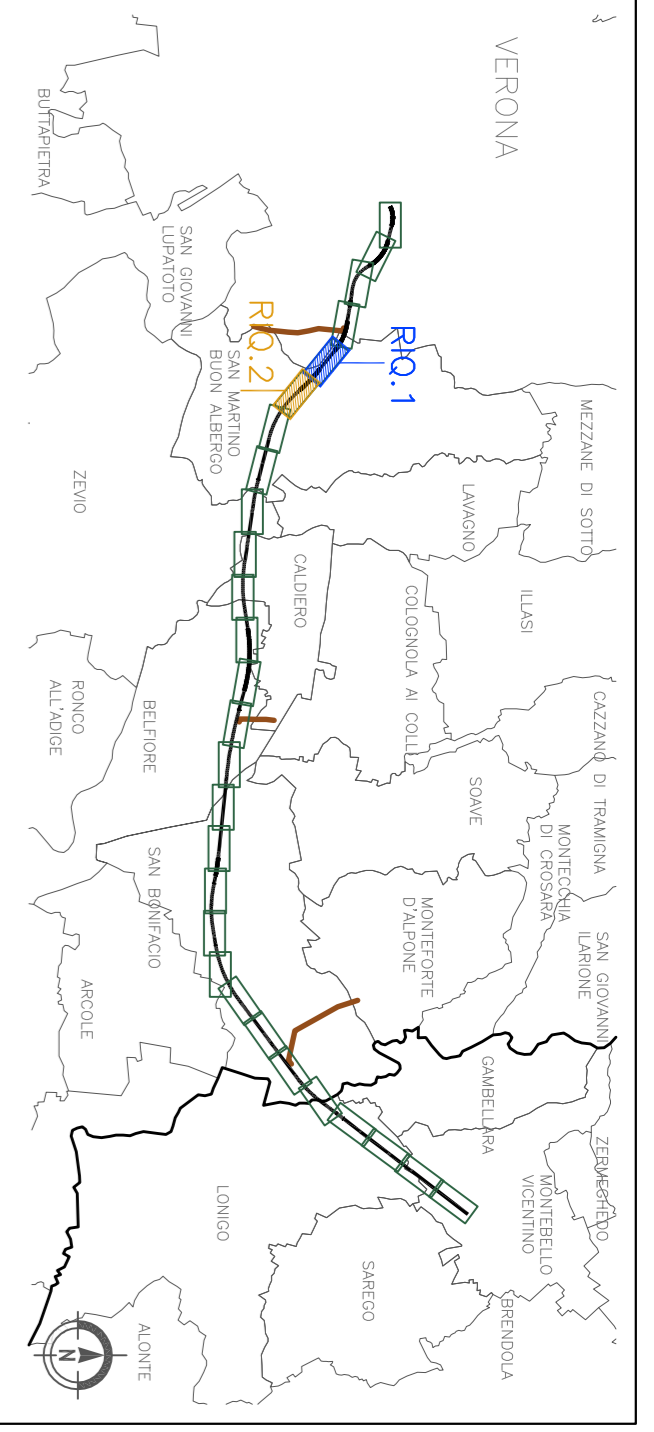

**LEGENDA**

- GENERALE**
- Immobili in aree critiche
  - Idrografia principale
  - Fiumi e torrenti
  - Canali e fossi principali
  - Canali e fossi secondari
  - Inerimenti con idrosseno
  - Fascia arbustiva in ombro agricolo (MIN 5M - MAX 5M)
  - Fascia arboreo - arbustiva in ombro (MIN 6,5M - MAX 9M)
  - Fascia arboreo - arbustiva igrofila (MIN 6,5M - MAX 9M)
  - Fascia sponde
  - Maccchio boscoso in ombro ripariale
  - Maccchio arbustivo in ombro ripariale
  - Maccchio boscoso in ombro agricolo
  - Maccchio arbustivo in ombro agricolo
  - Maccchio arbustivo con nuclei arborei
  - Formazione fiori arborei: Variante A
  - Formazione fiori arborei: Variante B
  - Sistemazione aree intercluse Variante A
  - Sistemazione aree intercluse Variante B
  - Ripristino Area di Contiene
  - Ripristino Area agricole
  - Passaggio fauna
  - Individuazione Aree Critiche

**COMITENTE:** **RETE FERROVIARIA ITALIANA**  
GRUPPO FERROVIE DELLO STATO ITALIANO

**GENERAL CONTRACTOR:** **ITALFERR S.p.A.**

**ALTA SORVEGLIANZA:** **Consejo Inco-IV Due**

**GENERAL CONTRACTOR:** **ITALFERR S.p.A.**

**PROGETTO DEFINITIVO**

**LINEA AVIAC VERONA - PADOVA SUB TRATTA VERONA - VICENZA 1° SUB LOTTO VERONA - MONTEBELLO VICENTINO**

**INTERVENTI OPERE A VERDE**

**PLANIMETRIA MITIGAZIONI OPERE A VERDE - TAV 3/14**

**ATI bonifica**  
Il PROGETTISTA INTERESSATORE: **CONSORZIO IRCONV DUE**  
Edilizia  
S.C.A.L.A.: 1:2000

**ATI bonifica**  
VISTO ATI BONIFICA

PROGETTAZIONE:	Redatto	Data	Verificato	Data	Approvato	Data	Autorezzato
A	Emilia	10/01/2015	...	...	...	...	...
B	Revisione	10/01/2015	...	...	...	...	...

COMMESSA: **LOTTO FASE ENTE TIPO DOC. OPERA/DISCIPLINA** **PROGR. REV.**

IN0D 00 D I2 P6 IA0000 003 B

DATA: Luglio 2015

FILE: IND00002P86A0000003B.DWG

CIP: J4TE91000000009

CI-G: 3320049F17

In. Ebb.: ...

Data: Luglio 2015