C.O. 1.6 — pk 9+400

Area 6

Area 6

KEY PLAN

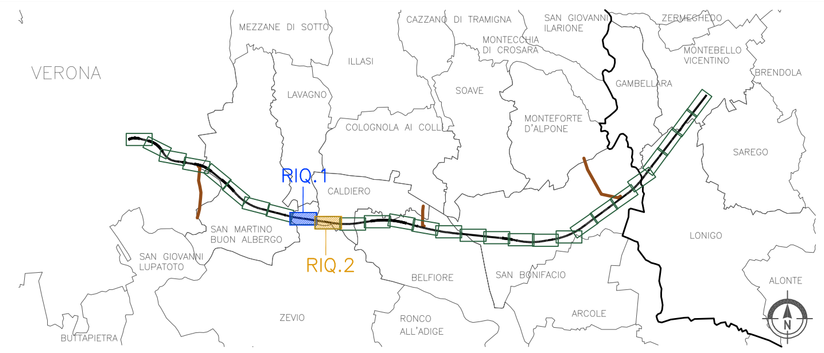


LEGENDA

GENERALE

- Immobili in aree critiche
- Immobili vincolati in aree critiche
- Elettrodotto
- Fascia arbustiva in ambito agricolo (MIN 3M – MAX 5M)
- Fascia Arboreo – arbustiva in ambito agricolo (MIN 6.5M – MAX 9M)
- Fascia arboreo – arbustiva igrofila (MIN 6.5M – MAX 9M)
- Fascia spondale
- Macchia boscata in ambito ripariale
- Macchia arbustiva in ambito ripariale
- Macchia boscata in ambito agricolo
- Macchia arbustiva in ambito agricolo
- Macchia arbustiva con nuclei arborei
- Formazione filari arborei Variante A
- Formazione filari arborei Variante B
- Sistemazione aree intercluse Variante A
- Sistemazione aree intercluse Variante B
- Idrografia principale fiumi e torrenti
- Canali e fossi principali
- Canali e fossi secondari
- Inerbimenti con idrosemina
- Sistemazione Galleria artificiale
- Ingombro scavo per realizzazione Galleria Artificiale
- Ingombro galleria artificiale
- Ripristino Aree di Cantiere
- Ripristino Aree agricole
- Passaggio fauna
- Individuazione Aree Critiche

COMMITTENTE:

RFI RETE FERROVIARIA ITALIANA
GRUPPO FERROVIE DELLO STATO ITALIANE

ALTA SORVEGLIANZA:

ITALFERR
GRUPPO FERROVIE DELLO STATO ITALIANE

GENERAL CONTRACTOR:

Consorzio IricaW Due

**INFRASTRUTTURE FERROVIARIE STRATEGICHE DEFINITE DALLA LEGGE OBIETTIVO N. 443/01**

**PROGETTO DEFINITIVO**

**LINEA AV/AC VERONA - PADOVA**
**SUB TRATTA VERONA - VICENZA**
**1° SUB LOTTO VERONA - MONTEBELLO VICENTINO**

INTERVENTI OPERE A VERDE

PLANIMETRIA MITIGAZIONI OPERE A VERDE - TAV.5/14

| GENERAL CONTRACTOR | ITALFERR S.p.A. | |
|---|---|---|
| ATI bonifica<br>IL PROGETTISTA INTEGRATORE<br>Franco Perillo Bocchetto<br>Iscritto all'Ordine degli Ingegneri della Provincia di Roma — sez. A<br>al n° 9984 • Sez. A<br>settore Civile e Ambientale<br>Data: Luglio 2015 | CONSORZIO IRICAV DUE<br>Il Direttore<br>Data:Luglio 2015 | Data: |

SCALA : 1:2000

| COMMESSA | LOTTO | FASE | ENTE | TIPO DOC. | OPERA/DISCIPLINA | PROGR. | REV. |
|---|---|---|---|---|---|---|---|
| I N 0 D | 0 0 | D | I 2 | P 6 | I A 0 0 0 0 | 0 0 5 | B |

ATI bonifica

VISTO ATI BONIFICA

| Firma | Data |
|---|---|
| Ing.F.P.Bocchetto | Luglio 2015 |

Progettazione:

| Rev. | Descrizione | Redatto | Data | Verificato | Data | Approvato | Data | Autorizzato |
|---|---|---|---|---|---|---|---|---|
| A | Emissione | arch, F.Piemontese<br>arch, M.Ferati | Maggio 2015 | ing, C, Cilento | Maggio 2015 | geol,Lesa Ri, Sciarillo | Maggio 2015 | Ing.F.P.Bocchetto |
| B | Revisione | arch, F.Piemontese<br>arch, M.Ferati | Luglio 2015 | ing, C, Cilento | Luglio 2015 | geol,Lesa Ri, Sciarillo | Luglio 2015 | |
| | | | | | | | | Data: Luglio 2015 |

File:IN0D00DI2P6IA0000005B.DWG

CUP: J41E91000000009
CIG: 3320049F17

n. Elab.: