


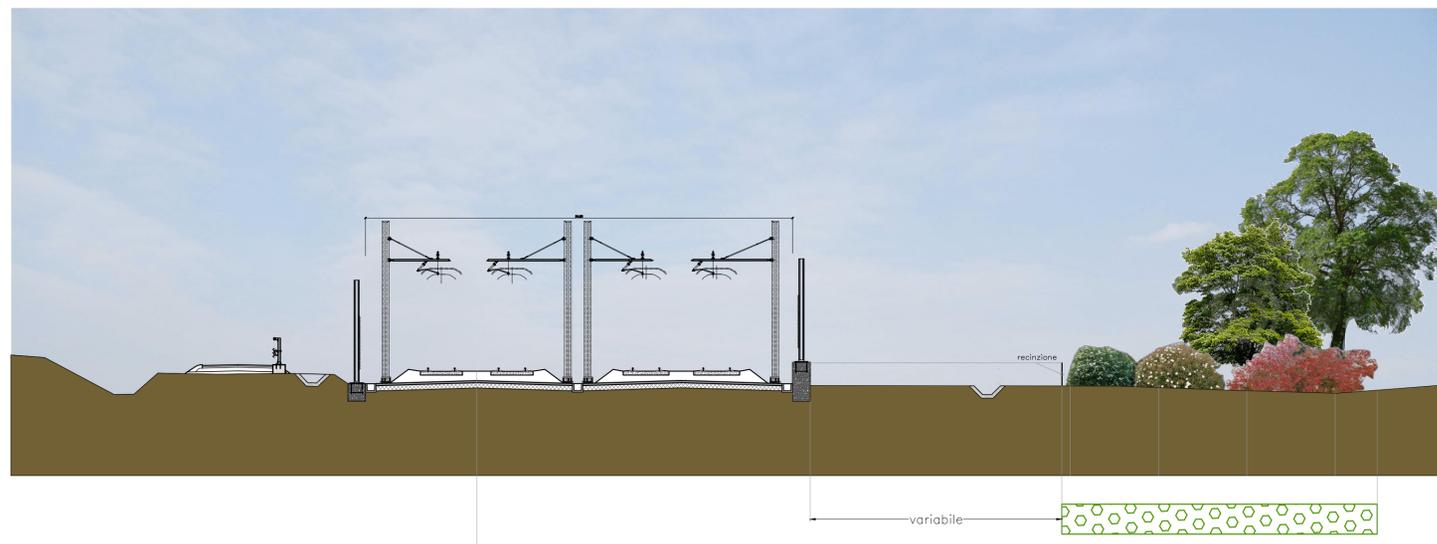

Sezione tipo - km. 0+800



Sezione tipo - km. 1+900



Sezione tipo - km. 3+725

KEY PLAN



- LEGENDA**
- Fascia arbustiva in ambito agricolo (MIN 3M - MAX 5M)
  - Fascia arboreo - arbustiva in ambito agricolo (MIN 6.5M - MAX 9M)
  - Fascia arboreo - arbustiva igrofila (MIN 6.5M - MAX 9M)
  - Fascia spondale
  - Macchia boscata in ambito ripariale
  - Macchia arbustiva in ambito ripariale
  - Macchia boscata in ambito agricolo
  - Macchia arbustiva in ambito agricolo
  - Macchia arbustiva con nuclei arborei
  - Formazione filari arborei Variante A
  - Formazione filari arborei Variante B
  - Sistemazione aree intercluse Variante A
  - Sistemazione aree intercluse Variante B

COMMITTENTE: **RFI** RETE FERROVIARIA ITALIANA GRUPPO FERROVIE DELLO STATO ITALIANE

ALTA SORVEGLIANZA: **ITALFERR** GRUPPO FERROVIE DELLO STATO ITALIANE

GENERAL CONTRACTOR: **Consorzio Iricav Due**

**INFRASTRUTTURE FERROVIARIE STRATEGICHE DEFINITE DALLA LEGGE OBIETTIVO N. 443/01**

**PROGETTO DEFINITIVO**

**LINEA AV/AC VERONA - PADOVA**  
**SUB TRATTA VERONA - VICENZA**  
**1° SUB LOTTO VERONA - MONTEBELLO VICENTINO**

INTERVENTI OPERE A VERDE

SEZIONI TIPO - TAV.1/4

GENERAL CONTRACTOR		ITALFERR S.p.A.		SCALA : 1:200		
<b>ATI bonifica</b> IL PROGETTISTA INTEGRATORE Franco Parisio Bocchetto iscritto all'Ordine degli Ingegneri della Provincia di Roma al n. 1954 - Sez. A settore Civile e Ambientale Data: Luglio 2015		CONSORZIO IRICAV DUE Il Direttore Data: Luglio 2015				
COMMESSA	LOTTO	FASE	ENTE TIPO DOC.	OPERA/DISCIPLINA	PROGR.	REV.
IN0D	00	D	I2	W9	IA0000	001 B
<b>ATI bonifica</b> Firma Ing. F.P. Bocchetto			VISTO ATI BONIFICA Data Luglio 2015			
Progettazione:						
Rev.	Descrizione	Redatto	Data	Verificato	Data	Approvato
A	Emissione	ing. F. P. Bocchetto	11/07/2015	ing. C. Clerici	11/07/2015	prof. ing. R. Scatena
B	Revisione	ing. F. P. Bocchetto	11/07/2015	ing. C. Clerici	11/07/2015	prof. ing. R. Scatena
Data: Luglio 2015						
File: IN0D00D12W9IA0000001B.DWG		CUP: J41E9100000009		n. Etab.:		
		CIG: 3320049F17				