

LEGENDA

TIPOLOGIA RICETTORI

- Edificio residenziale o assimilabile
- Edificio produttivo
- Edificio scolastico (sensibile)
- Edificio ospedaliero (sensibile)
- Edificio uffici o servizi
- Chiesa o cimitero

ROMATICITA' LIVELLI

SIMBOLOGIA

- Barriera antirumore esistente
- Confine Comunale
- Confine Provinciale

INFRASTRUTTURE FERROVIARIE DPR459/98

FASCIA A FASCIA B
 $D=70\text{dB(A)}/N=60\text{dB(A)}$ $D=65\text{dB(A)}/N=55\text{dB(A)}$



Linea Storica e linea AV/AC in affiancamento

FASCIA UNICA
 $D=65\text{dB(A)}/N=55\text{dB(A)}$

Linea AV/AC non affiancamento

INFRASTRUTTURE STRADALI DPR142/04

- FASCIA A $D=70\text{dB(A)}/N=60\text{dB(A)}$
- FASCIA B $D=65\text{dB(A)}/N=55\text{dB(A)}$

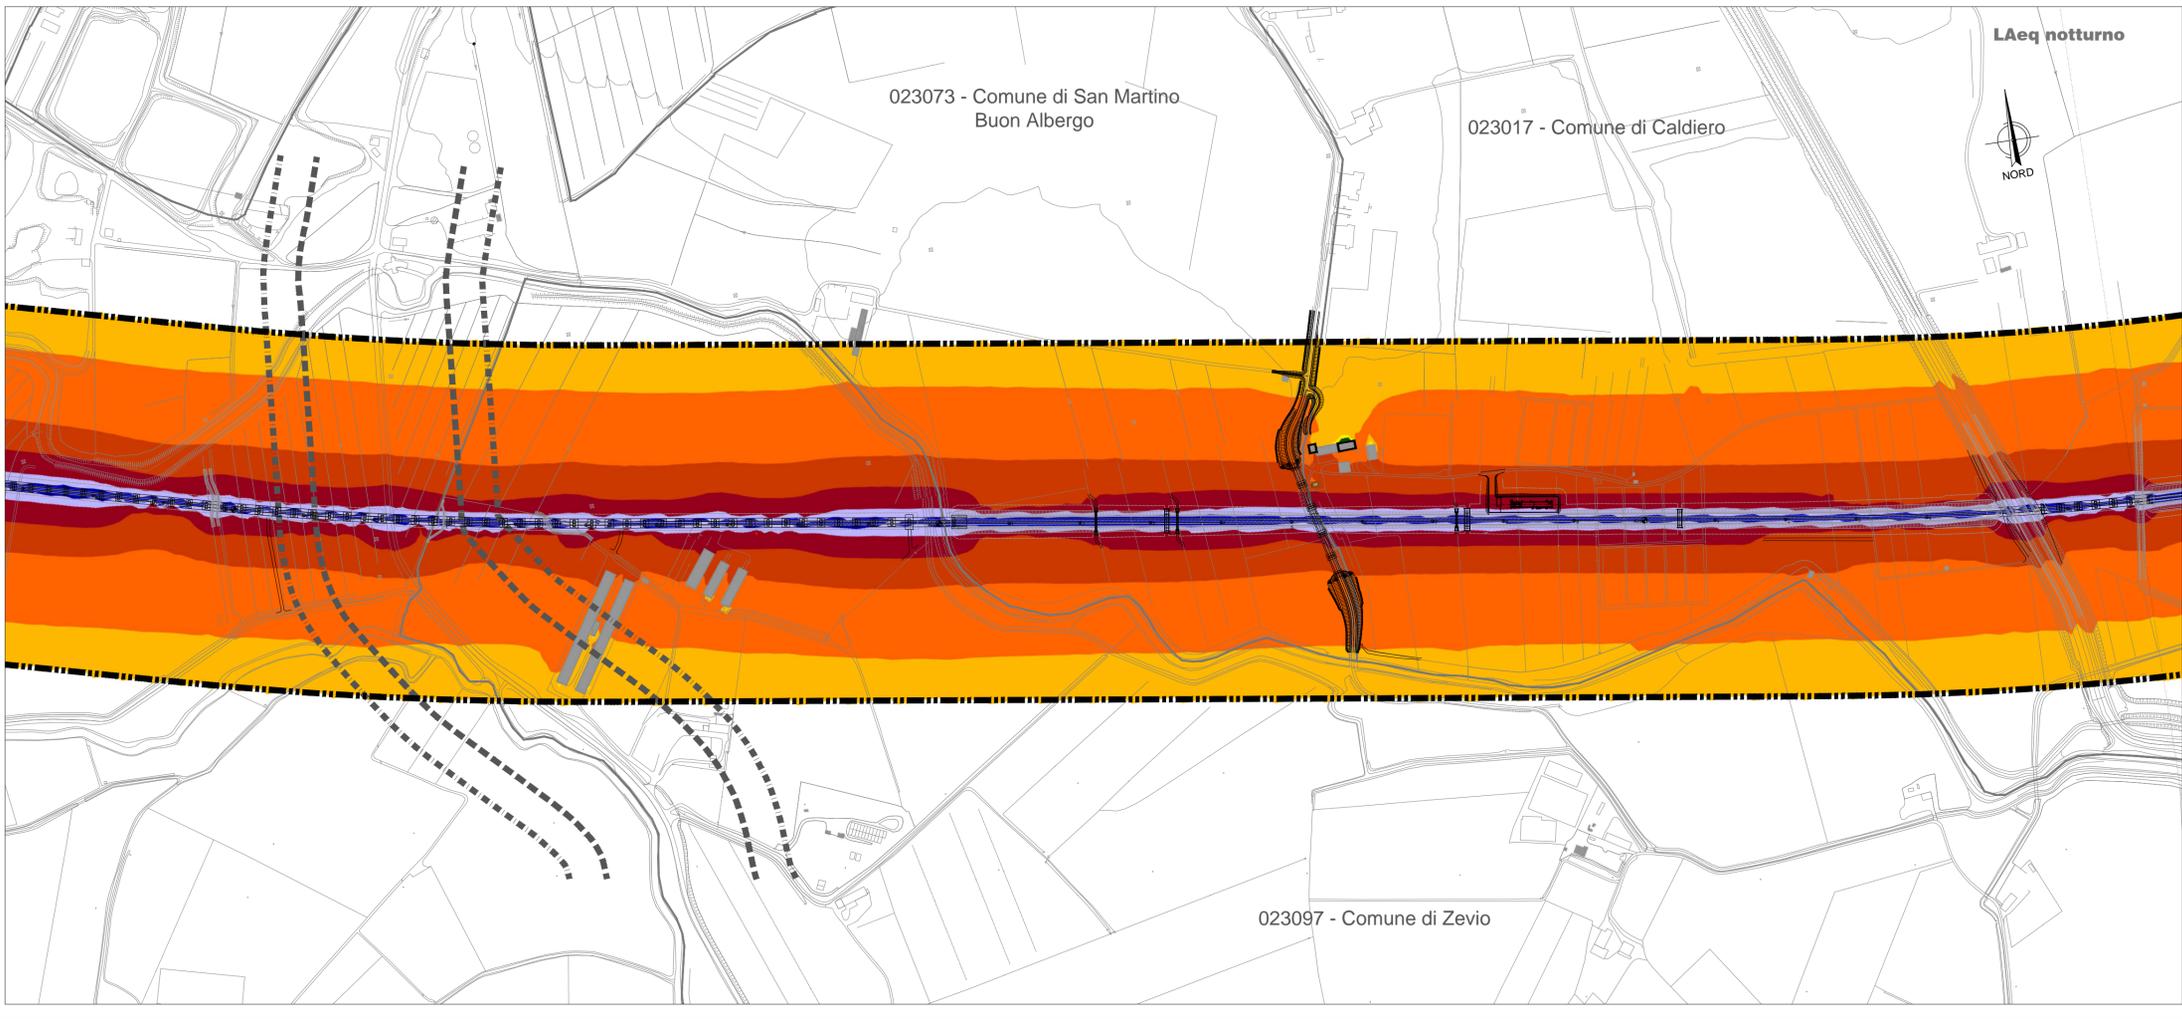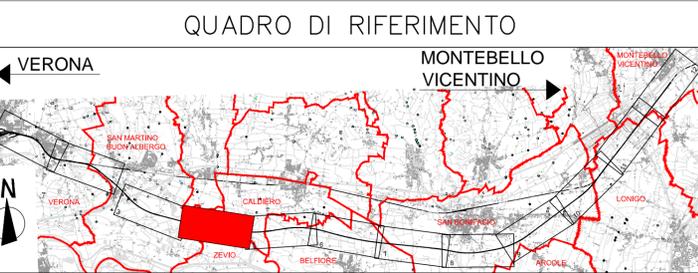

COMMITTENTE: **RFI** RETE FERROVIARIA ITALIANA GRUPPO FERROVIE DELLO STATO ITALIANE

ALTA SORVEGLIANZA: **ITALFERR** GRUPPO FERROVIE DELLO STATO ITALIANE

GENERAL CONTRACTOR: **Consorzio Iricav Due**

INFRASTRUTTURE FERROVIARIE STRATEGICHE DEFINITE DALLA LEGGE OBIETTIVO N. 443/01

PROGETTO DEFINITIVO

LINEA AV/AC VERONA - PADOVA
SUB TRATTA VERONA - VICENZA
1° SUB LOTTO VERONA - MONTEBELLO VICENTINO

DISEGNO
 RUMORE: STUDIO ACUSTICO
 PLANIMETRIE: MEDIO PERIODO - MAPPE ISOFONICHE POST OPERAM TAV. 4 DI 12

GENERAL CONTRACTOR		ITALFERR S.p.A.		SCALA: 1:5000
ATI bonifica IL PROGETTISTA INTEGRATORE Franco Parisio Bocchetto Isola di S. Andrea degli Ingegneri della Provincia di Roma n° 1981 - Sez. A settore Civil e Ambientale	CONSORZIO IRICAV DUE il Direttore	Data: Luglio 2015	Data:	

COMMESSA	LOTTO	FASE	ENTE	TIPO DOC.	OPERA/DISCIPLINA	PROGR.	REV.
IN0D	00	D	I2	P5	IM0006	004	B

ATI bonifica		Firma		Data
				Luglio 2015

Progettazione:	Redatto	Data	Verificato	Data	Approvato	Data	Autorizzato
Rev. A	EMISSIONE DEFINITIVA	Arch. Personi Maggio 2015	Ing. Serpi Maggio 2015	Dot. Abrami Maggio 2015	Dot. Abrami Maggio 2015	Maggio 2015	Ing. T. Bastianello
Rev. B	REVISIONE ISTRUTTORIA ITALFERR	Arch. Personi Luglio 2015	Ing. Serpi Luglio 2015	Dot. Abrami Luglio 2015	Dot. Abrami Luglio 2015	Luglio 2015	

File: IN0D00DZPSIM006004B_00A.DWG CUP: J41E9100000009 n. Elab.:
 CIG: 3320049F17