

### LEGENDA

**TIPOLOGIA RICETTORI**

- Edificio residenziale o assimilabile
- Edificio produttivo
- Edificio scolastico (sensibile)
- Edificio ospedaliero (sensibile)
- Edificio uffici o servizi
- Chiesa o cimitero

**SIMBOLOGIA**

- Barriera antirumore esistente
- Confine Comunale
- Confine Provinciale

**INFRASTRUTTURE FERROVIARIE DPR459/98**

FASCIA A FASCIA B  
D=70dB(A)/N=60dB(A) D=65dB(A)/N=55dB(A)

Linea Storica e linea AV/AC in affiancamento

FASCIA UNICA  
D=65dB(A)/N=55dB(A)

Linea AV/AC non affiancamento



**INFRASTRUTTURE STRADALI DPR142/04**

FASCIA A D=70dB(A)/N=60dB(A)  
FASCIA B D=65dB(A)/N=55dB(A)

**CROMATICITA' LIVELLI**

<35
35-40
40-45
45-50
50-55
55-60
60-65
65-70
70-75
75-80
80-85

Propagazione dei livelli a 4 m dal suolo [dB(A)]

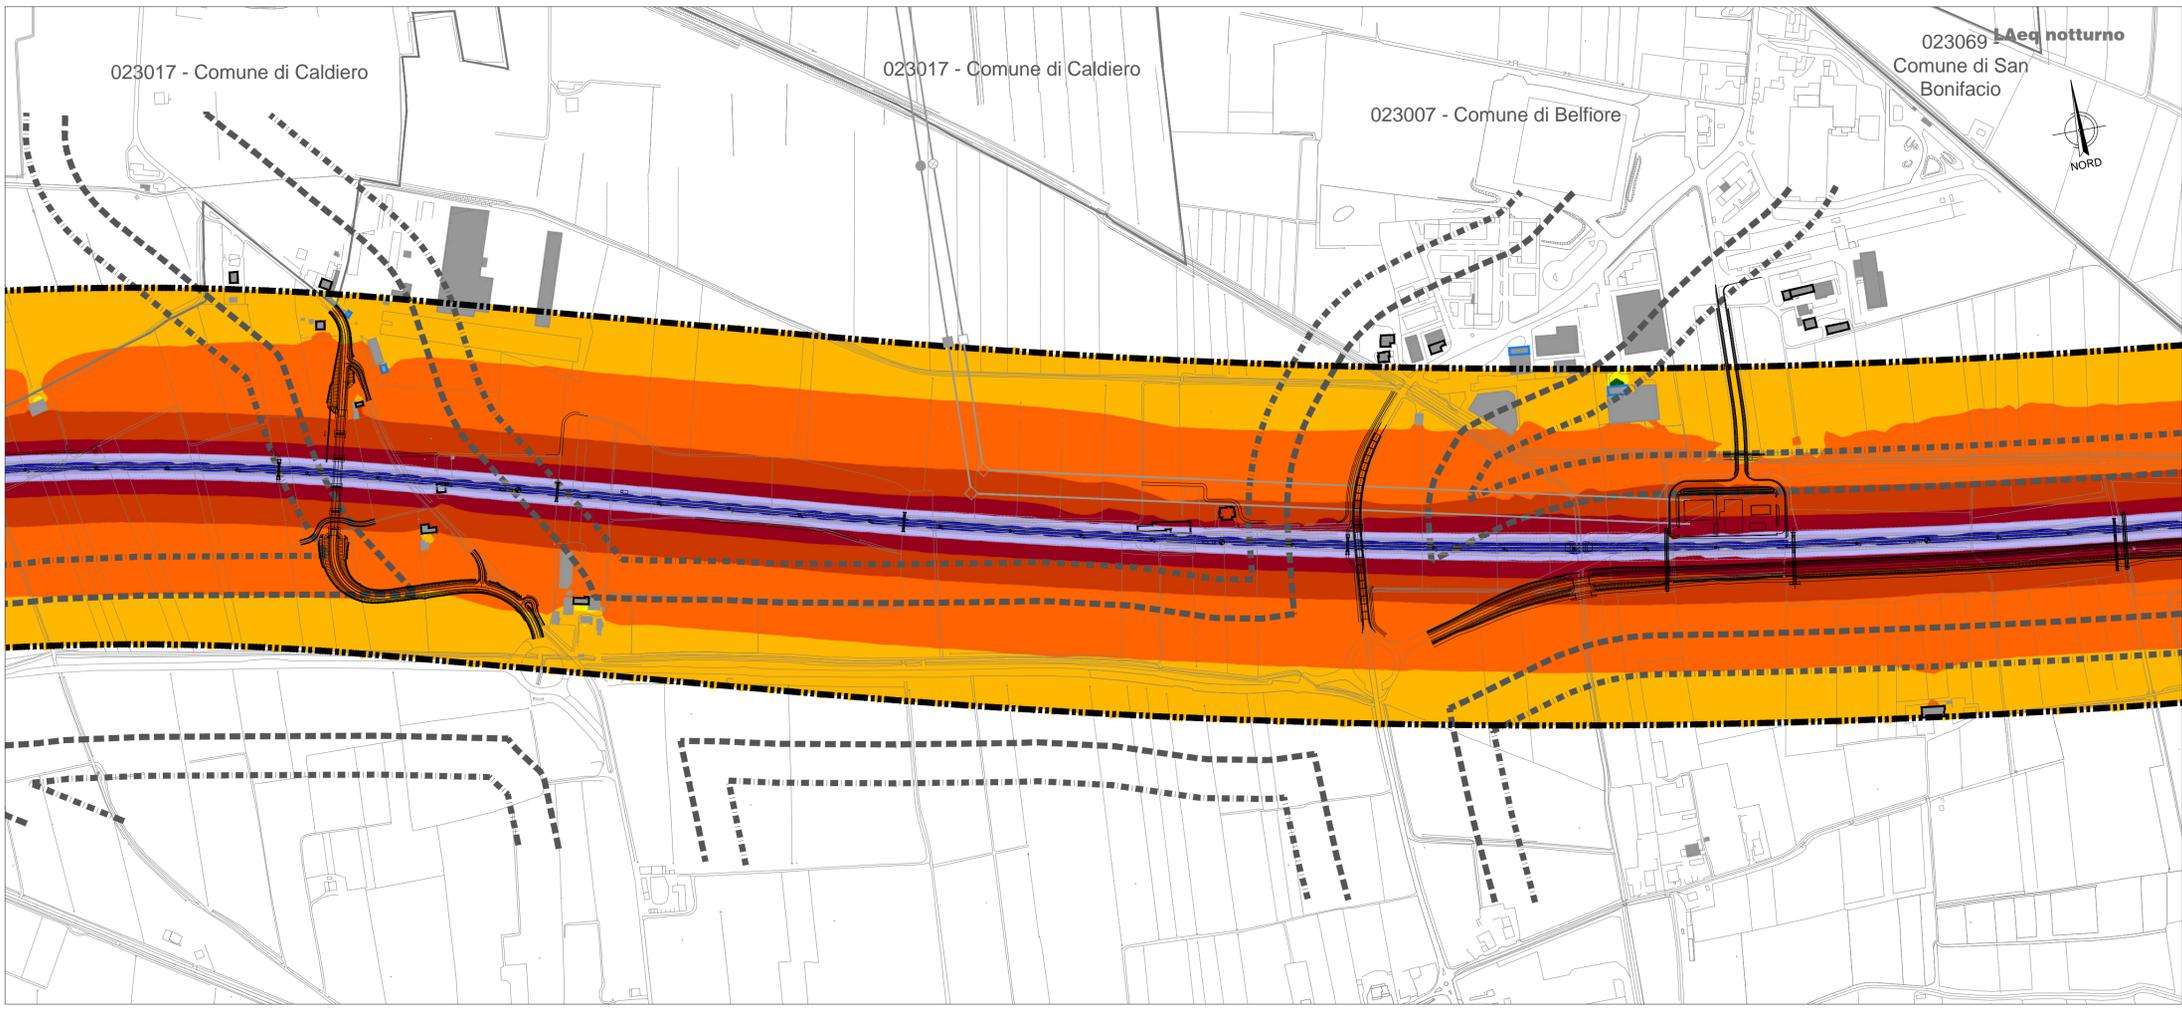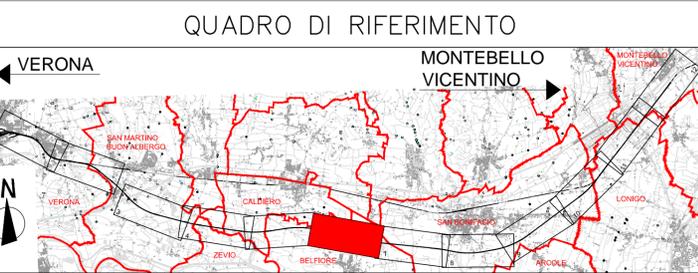

COMMITTENTE: **RFI RETE FERROVIARIA ITALIANA GRUPPO FERROVIE DELLO STATO ITALIANE**

ALTA SORVEGLIANZA: **ITALFERR GRUPPO FERROVIE DELLO STATO ITALIANE**

GENERAL CONTRACTOR: **Consorzio IricAV Due**

**INFRASTRUTTURE FERROVIARIE STRATEGICHE DEFINITE DALLA LEGGE OBIETTIVO N. 443/01**

**PROGETTO DEFINITIVO**

**LINEA AV/AC VERONA - PADOVA**  
**SUB TRATTA VERONA - VICENZA**  
**1° SUB LOTTO VERONA - MONTEBELLO VICENTINO**

DISEGNO RUMORE: STUDIO ACUSTICO  
PLANIMETRIE: MEDIO PERIODO - MAPPE ISOFONICHE POST OPERAM TAV. 6 DI 12

GENERAL CONTRACTOR		ITALFERR S.p.A.		SCALA: 1:5000
<b>ATI bonifica</b> IL PROGETTISTA INTEGRATORE <small>Franco Parisio Bocchato Iscritto all'Ordine degli Ingegneri della Provincia di Roma n° 1984 - Sez. A settore CIVILIA e Ambientale</small> Data: Luglio 2015	CONSORZIO IRICAV DUE il Direttore Data: Luglio 2015		Data:	

COMMESSA	LOTTO	FASE	ENTE	TIPO DOC.	OPERA/DISCIPLINA	PROGR.	REV.
IN0D	00	D	I2	P5	IM0006	006	B

<b>ATI bonifica</b>		Firma		Data
				Luglio 2015

Rev.	Descrizione	Redatto	Data	Verificato	Data	Approvato	Data	Autorizzato
A	EMISSIONE DEFINITIVA	Arch. Percorsi	Maggio 2015	Ing. Serpi	Maggio 2015	Dott. Abrami	Maggio 2015	Ing. T. Bastianello
B	REVISIONE ISTRUTTORIA ITALFERR	Arch. Percorsi	Luglio 2015	Ing. Serpi	Luglio 2015	Dott. Abrami	Luglio 2015	

File: IN0D00DZP5IM000606B\_00A.DWG CUP: J41E9100000009 n. Elab.:  
CIG: 3320049F17