

LEGENDA

TIPOLOGIA RICETTORI

- Edificio residenziale o assimilabile
- Edificio produttivo
- Edificio scolastico (sensibile)
- Edificio ospedaliero (sensibile)
- Edificio uffici o servizi
- Chiesa o cimitero

ROMATICITA' LIVELLI

SIMBOLOGIA

- Barriera antirumore esistente
- Barriera antirumore prevista da P.R.A.
- Barriera antirumore di progetto
- Confine Comunale
- Confine Provinciale

INFRASTRUTTURE FERROVIARIE DPR459/98

FASCIA A $D=70\text{dB(A)}/N=60\text{dB(A)}$ FASCIA B $D=65\text{dB(A)}/N=55\text{dB(A)}$

Linea Storica e linea AV/AC in affiancamento

FASCIA UNICA $D=65\text{dB(A)}/N=55\text{dB(A)}$



Linea AV/AC non affiancamento

INFRASTRUTTURE STRADALI DPR142/04

FASCIA A $D=70\text{dB(A)}/N=60\text{dB(A)}$

FASCIA B $D=65\text{dB(A)}/N=55\text{dB(A)}$

Propagazione dei livelli a 4 m dal suolo [dB(A)]

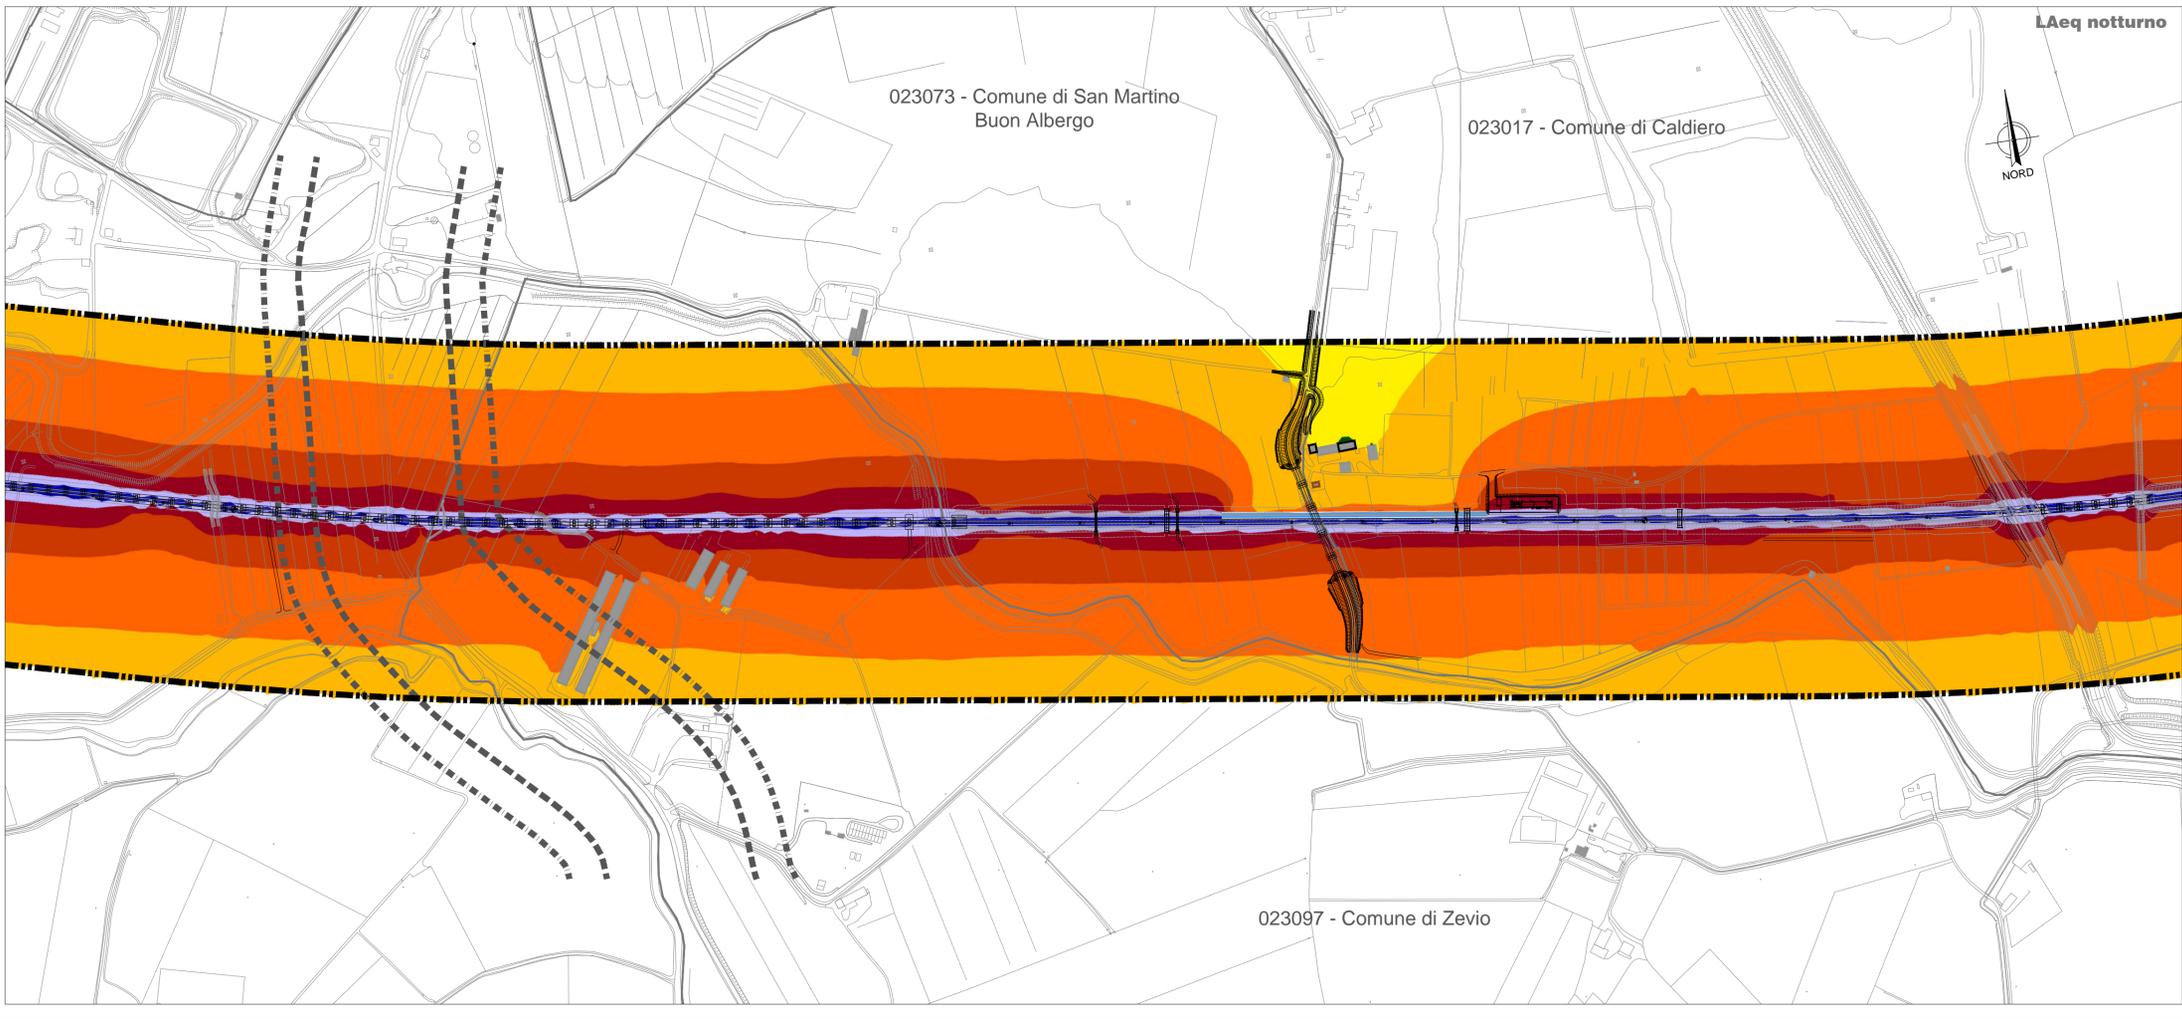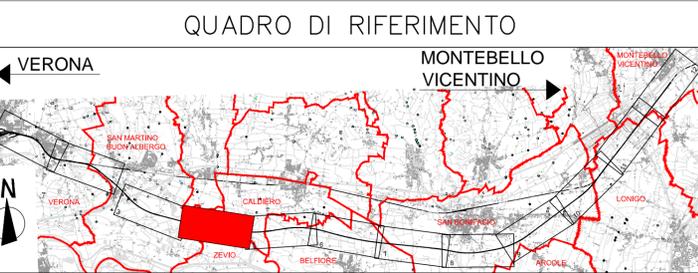

COMMITTENTE: RETE FERROVIARIA ITALIANA GRUPPO FERROVIE DELLO STATO ITALIANE

ALTA SORVEGLIANZA: GRUPPO FERROVIE DELLO STATO ITALIANE

GENERAL CONTRACTOR: Consorzio Iricav Due

INFRASTRUTTURE FERROVIARIE STRATEGICHE DEFINITE DALLA LEGGE OBIETTIVO N. 443/01

PROGETTO DEFINITIVO

LINEA AV/AC VERONA - PADOVA
SUB TRATTA VERONA - VICENZA
1° SUB LOTTO VERONA - MONTEBELLO VICENTINO

DISEGNO
RUMORE: STUDIO ACUSTICO
PLANIMETRIE: MEDIO PERIODO - MAPPE ISOFONICHE POST MITIGAZIONE TAV. 4 DI 12

GENERAL CONTRACTOR		ITAFERR S.p.A.		SCALA: 1:5000
ATI bonifica IL PROGETTISTA INTEGRATORE Franco Parisio Bocchetto Isotta dell'Orto degli Ingegneri della Provincia di Roma n° 1984 - Sez. A settore Civil e Ambientale Data: Luglio 2015	CONSORZIO IRICAV DUE il Direttore Data: Luglio 2015	Data:		

COMMESSA	LOTTO	FASE	ENTE	TIPO DOC.	OPERA/DISCIPLINA	PROGR.	REV.
IN0D	00	D	I2	P5	IM0006	016	B

ATI bonifica		Firma Ing. F.P. Bocchetto		Data Luglio 2015				
Progettazione:	VISTO ATI BONIFICA							
Rev.	Descrizione	Redatto	Data	Verificato	Data	Approvato	Data	Autorizzato
A	EMISSIONE DEFINITIVA	Ing. Serpi	Maggio 2015	Ing. Serpi	Maggio 2015	Dott. Abramo	Maggio 2015	Ing. T. Bastianello
B	REVISIONE ISTRUTTORIA ITALFERR	Ing. Serpi	Luglio 2015	Ing. Serpi	Luglio 2015	Dott. Abramo	Luglio 2015	

File: IN0D00DZPSIM006016B_00A.DWG CUP: J41E9100000009 n. Elab.:
 CIG: 3320049F17