

LEGENDA

TIPOLOGIA RICETTORI

- Edificio residenziale o assimilabile
- Edificio produttivo
- Edificio scolastico (sensibile)
- Edificio ospedaliero (sensibile)
- Edificio uffici o servizi
- Chiesa o cimitero

SIMBOLOGIA

- Barriera antirumore esistente
- Barriera antirumore prevista da P.R.A.
- Barriera antirumore di progetto
- Confine Comunale
- Confine Provinciale

INFRASTRUTTURE FERROVIARIE DPR459/98

Linea Storica e linea AV/AC in affiancamento

FASCIA A
D=70dB/N=60dB

■ ■ ■

FASCIA B
D=65dB/N=55dB

■ ■ ■

Linea AV/AC non affiancamento

FASCIA UNICA
D=65dB/N=55dB

■ ■ ■

INFRASTRUTTURE STRADALI DPR142/04

FASCIA A
D=70dB/N=60dB



■ ■ ■

FASCIA B
D=65dB/N=55dB

■ ■ ■

CROMATICITA' LIVELLI

Propagazione dei livelli a 4 m dal suolo [dB(A)]

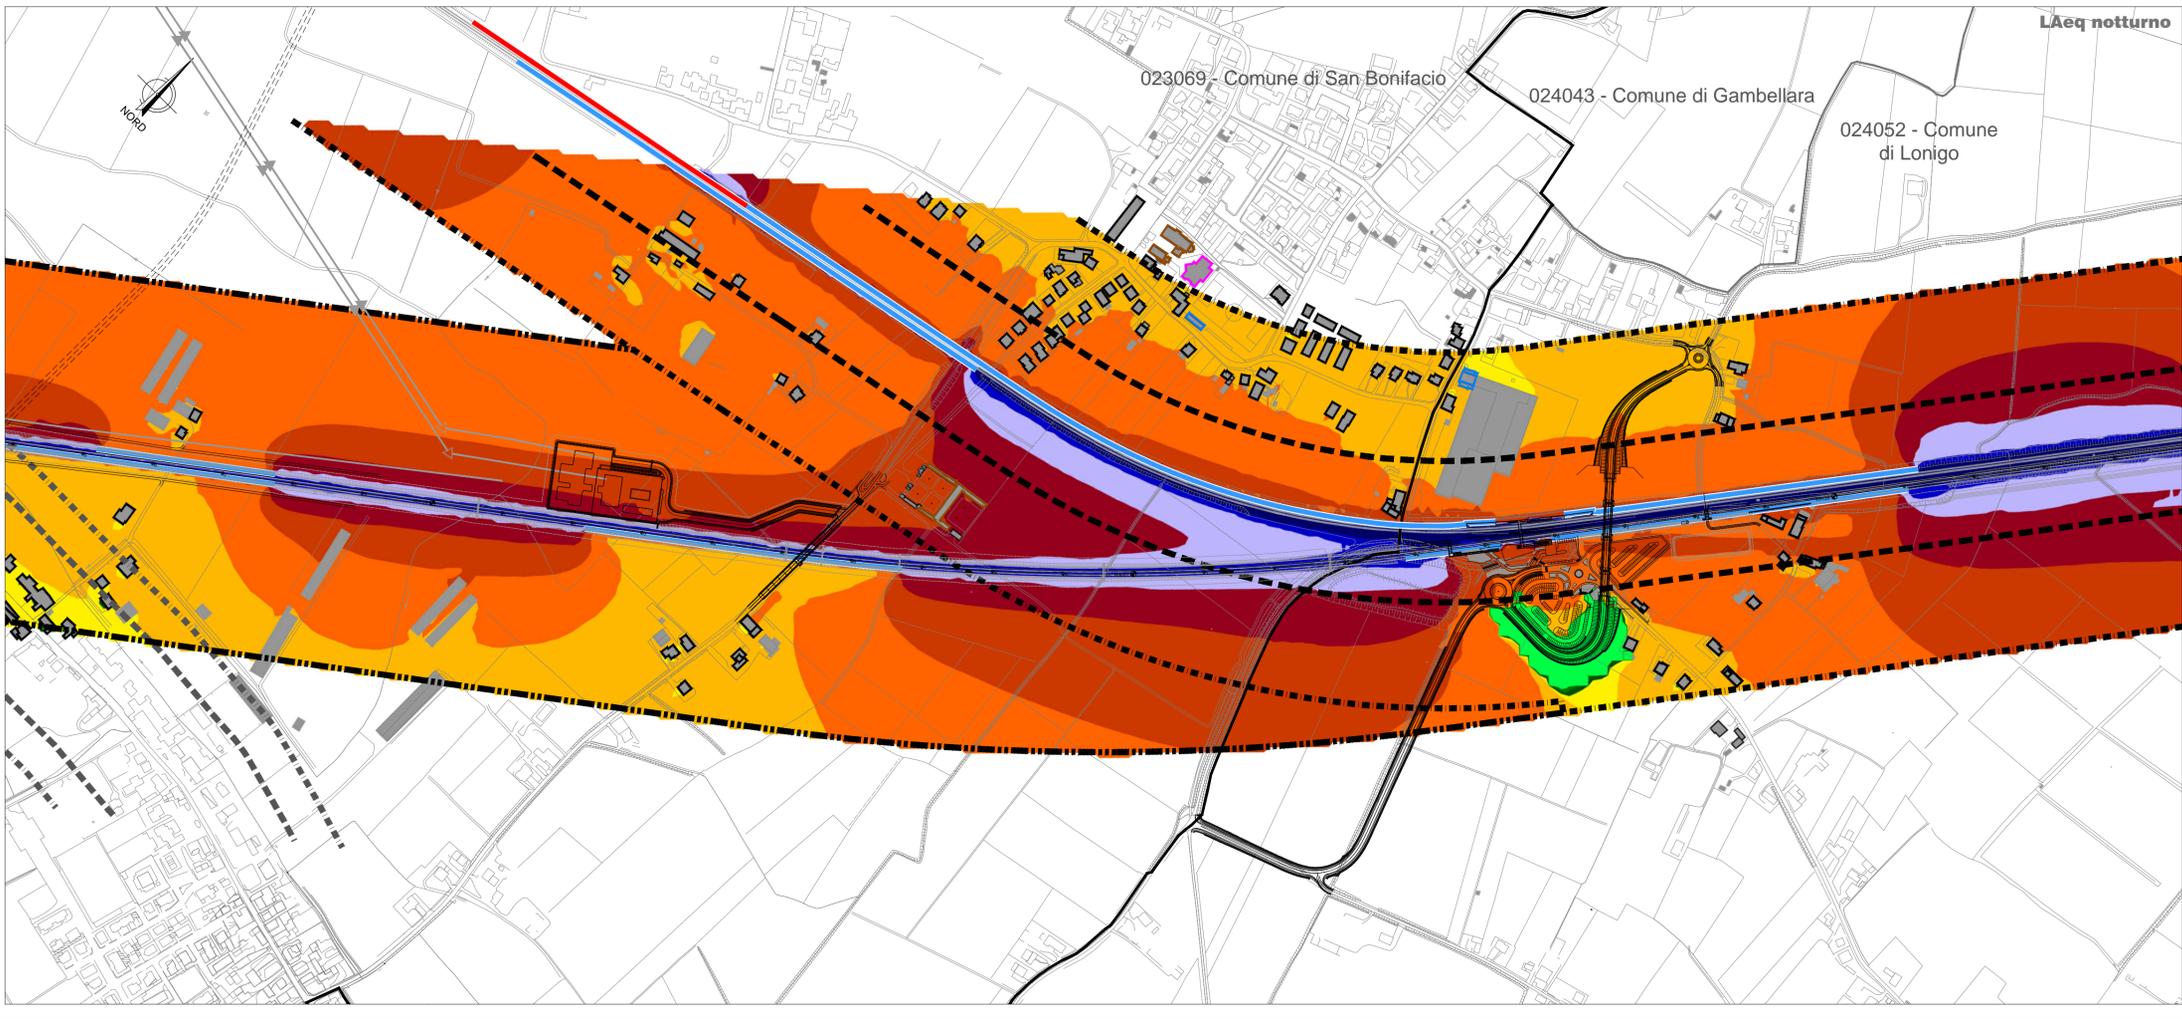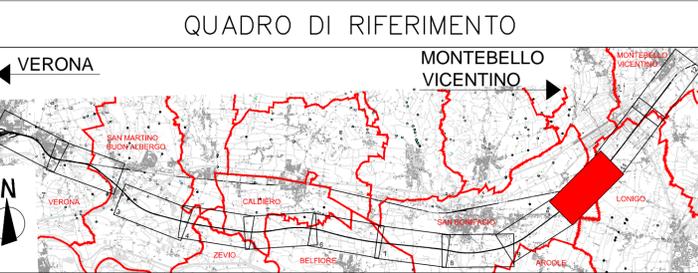

COMMITTENTE: **RETE FERROVIARIA ITALIANA**
GRUPPO FERROVIE DELLO STATO ITALIANE

ALTA SORVEGLIANZA: **ITAFERR**
GRUPPO FERROVIE DELLO STATO ITALIANE

GENERAL CONTRACTOR: **Conorzio Iricav Due**

INFRASTRUTTURE FERROVIARIE STRATEGICHE DEFINITE DALLA LEGGE OBIETTIVO N. 443/01

PROGETTO DEFINITIVO

LINEA AV/AC VERONA - PADOVA
SUB TRATTA VERONA - VICENZA
1° SUB LOTTO VERONA - MONTEBELLO VICENTINO

DISEGNO
RUMORE: STUDIO ACUSTICO
PLANIMETRIE: MEDIO PERIODO - MAPPE ISOFONICHE POST MITIGAZIONE TAV. 10 DI 12

GENERAL CONTRACTOR		ITAFERR S.p.A.		SCALA: 1:5000
ATI bonifica IL PROGETTISTA INTEGRATORE <small>Franco Pario Bocchetto Isola di Ostia del Tevere della Provincia di Roma n° 1984/2004 settore Civil e Ambientale</small> Data: Luglio 2015	CONSORZIO IRICAV DUE il Direttore Data: Luglio 2015			

COMMESSA	LOTTO	FASE	ENTE	TIPO DOC.	OPERA/DISCIPLINA	PROGR.	REV.
I N 0 D	0 0	D	I 2	P 5	I M 0 0 0 6	0 2 2	B

ATI bonifica		Firma		Data				
		Ing. F. P. Bocchetto		Luglio 2015				
Progettazione:								
Rev.	Descrizione	Redatto	Data	Verificato	Data	Approvato	Data	Autorizzato
A	EMISSIONE DEFINITIVA	Ing. Serpi	Maggio 2015	Ing. Serpi	Maggio 2015	Dott. Abramo	Maggio 2015	Ing. T. Bastianello
B	REVISIONE ISTRUTTORIA ITALFERR	Arch. Peronci	Luglio 2015	Ing. Serpi	Luglio 2015	Dott. Abramo	Luglio 2015	
								Data: Luglio 2015

File: I0D00DZP5IM0006022B_00A.DWG CUP: J41E9100000009 n. Elab.:
CIG: 3320049F17