

### LEGENDA

**TIPOLOGIA RICETTORI**

- Edificio residenziale o assimilabile
- Edificio produttivo
- Edificio scolastico (sensibile)
- Edificio ospedaliero (sensibile)
- Edificio uffici o servizi
- Chiesa o cimitero

**SIMBOLOGIA**

- Barriera antirumore esistente
- Barriera antirumore prevista da P.R.A.
- Barriera antirumore di progetto
- Confine Comunale
- Confine Provinciale

**INFRASTRUTTURE FERROVIARIE DPR459/98**

Linea Storica e linea AV/AC in affiancamento

FASCIA A D=70dB/N=60dB  
 FASCIA B D=65dB/N=55dB

FASCIA UNICA D=65dB/N=55dB



Linea AV/AC non affiancamento

**INFRASTRUTTURE STRADALI DPR142/04**

FASCIA A D=70dB/N=60dB  
 FASCIA B D=65dB/N=55dB

**CROMATICITA' LIVELLI**

Propagazione dei livelli a 4 m dal suolo [dB(A)]

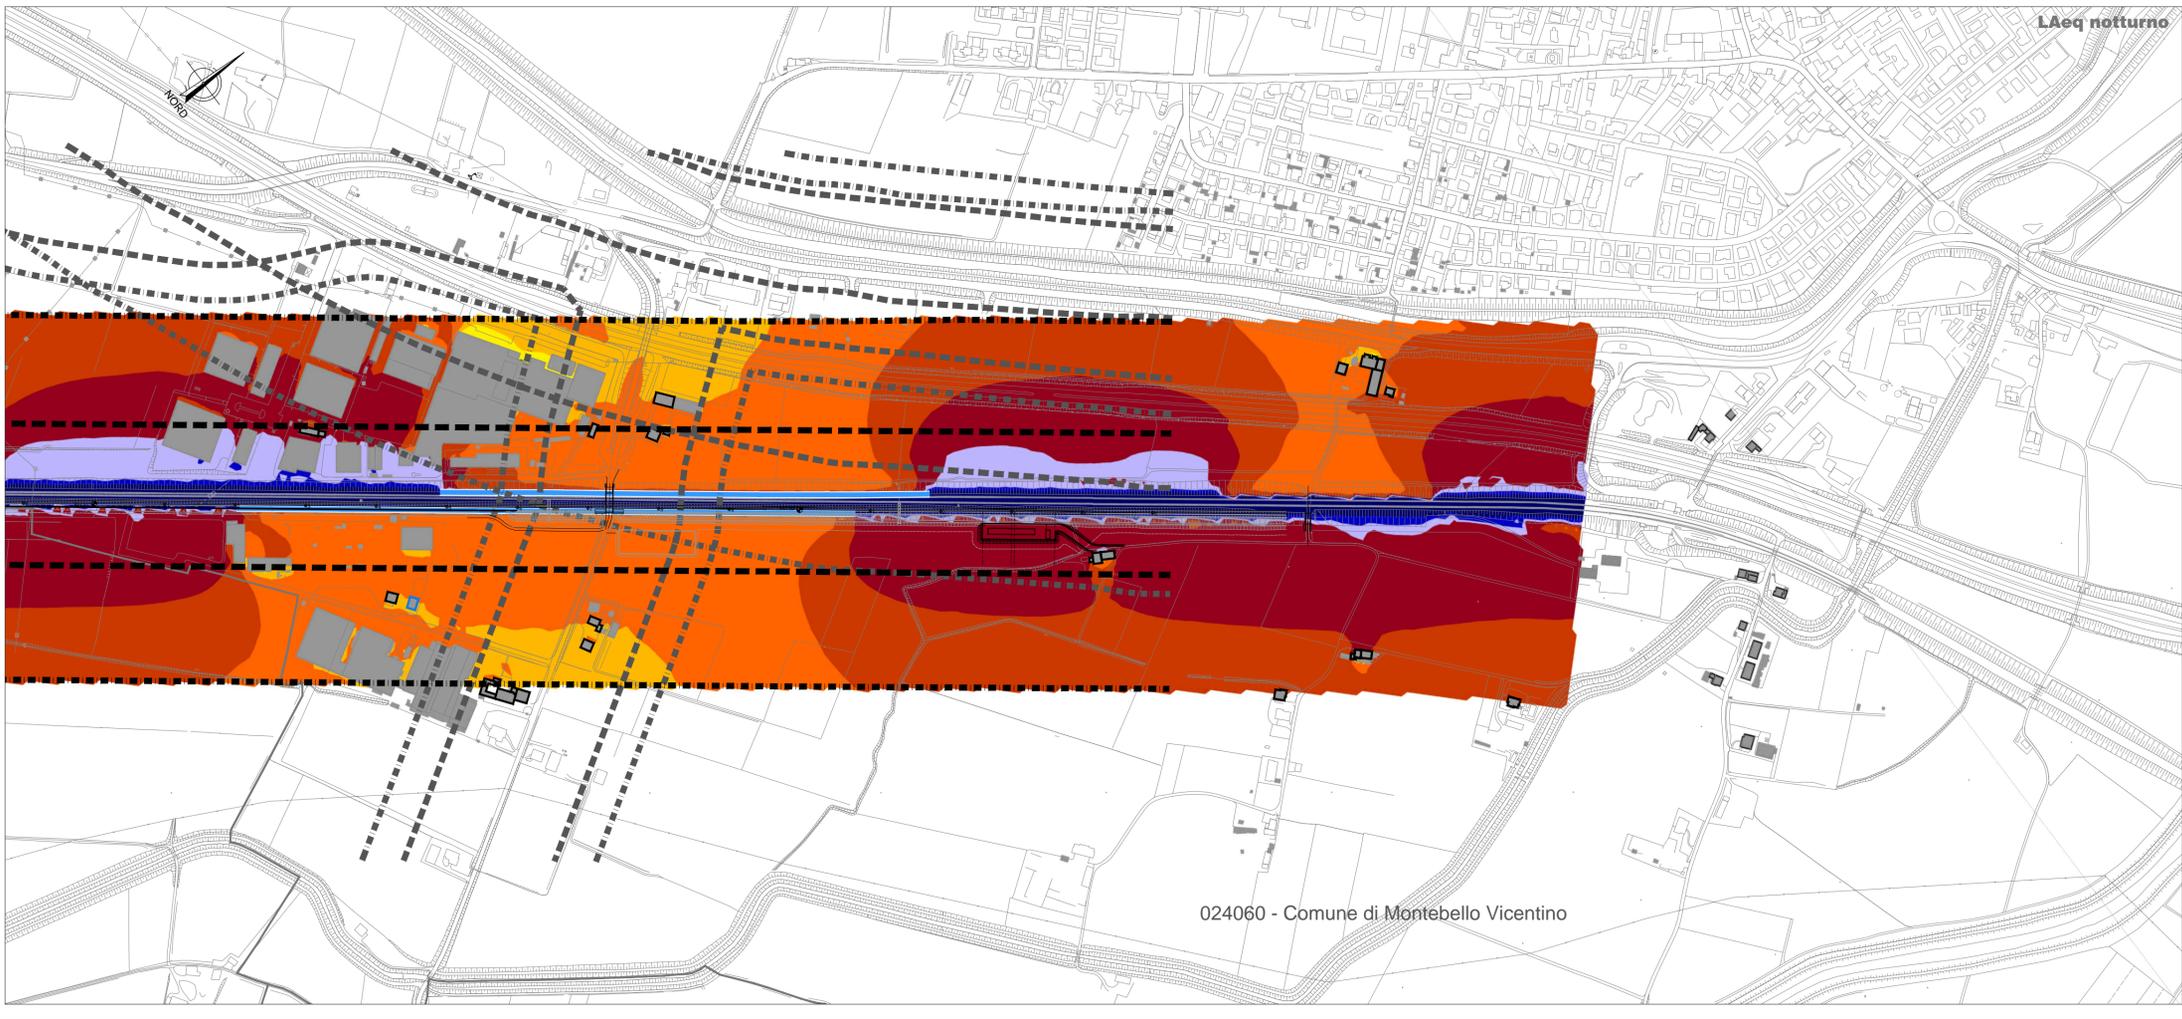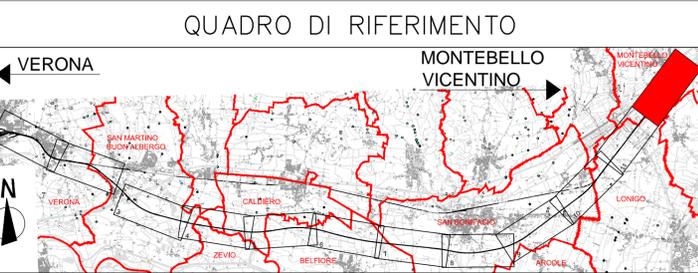

**COMMITTENTE:** RETE FERROVIARIA ITALIANA GRUPPO FERROVIE DELLO STATO ITALIANE

**ALTA SORVEGLIANZA:** GRUPPO FERROVIE DELLO STATO ITALIANE

**GENERAL CONTRACTOR:** Consorzio Iricav Due

**INFRASTRUTTURE FERROVIARIE STRATEGICHE DEFINITE DALLA LEGGE OBIETTIVO N. 443/01**

**PROGETTO DEFINITIVO**

**LINEA AV/AC VERONA - PADOVA**  
**SUB TRATTA VERONA - VICENZA**  
**1° SUB LOTTO VERONA - MONTEBELLO VICENTINO**

**DISEGNO**  
**RUMORE: STUDIO ACUSTICO**  
**PLANIMETRIE: MEDIO PERIODO - MAPPE ISOFONICHE POST MITIGAZIONE TAV. 12 DI 12**

GENERAL CONTRACTOR		ITAFERR S.p.A.		SCALA : 1:5000										
<b>ATI bonifica</b>	CONSORZIO IRICAV DUE il Direttore	Data: Luglio 2015												
<table border="1" style="width: 100%; border-collapse: collapse;"> <tr> <td>IL PROGETTISTA INTEGRATORE</td> <td colspan="4">Data: Luglio 2015</td> </tr> <tr> <td colspan="5"> <small>Franco Piero Bocchetto            iscritto all'Ordine degli Ingegneri della Provincia di Roma al n° 1961 - Sez. A settore Civile e Ambientale</small> </td> </tr> </table>					IL PROGETTISTA INTEGRATORE	Data: Luglio 2015				<small>Franco Piero Bocchetto            iscritto all'Ordine degli Ingegneri della Provincia di Roma al n° 1961 - Sez. A settore Civile e Ambientale</small>				
IL PROGETTISTA INTEGRATORE	Data: Luglio 2015													
<small>Franco Piero Bocchetto            iscritto all'Ordine degli Ingegneri della Provincia di Roma al n° 1961 - Sez. A settore Civile e Ambientale</small>														
COMMESSA	LOTTO	FASE	ENTE	TIPO DOC.	OPERA/DISCIPLINA	PROGR.	REV.							
I N 0 D	0 0	D	I 2	P 5	I M 0 0 0 6	0 2 4	B							

<b>ATI bonifica</b>		Firma		Data			
		Ing. F. P. Bocchetto		Luglio 2015			
Progettazione:	Redatto	Data	Verificato	Data	Approvato	Data	Autorizzato
Rev. A	EMISSIONE DEFINITIVA	Arch. Percorsi	Ing. Serpi	Maggio 2015	Dott. Abrami	Maggio 2015	Ing. T. Bastianello
Rev. B	REVISIONE ISTRUTTORIA ITAFERR	Arch. Percorsi	Ing. Serpi	Luglio 2015	Dott. Abrami	Luglio 2015	
Data: Luglio 2015							

File: I:\NOD00DIP5IM000624B\_00A.DWG      CUP: J41E9100000009      n. Elab.:  
 CIG: 3320049F17