

### LEGENDA

**TIPOLOGIA RICETTORI**

- Edificio residenziale o assimilabile
- Edificio produttivo
- Edificio scolastico (sensibile)
- Edificio ospedaliero (sensibile)
- Edificio uffici o servizi
- Chiesa o cimitero

**SIMBOLOGIA**

- Barriera antirumore esistente
- Barriera antirumore prevista da P.R.A.
- Barriera antirumore di progetto
- Confine Comunale
- Confine Provinciale

**INFRASTRUTTURE FERROVIARIE DPR459/98**

Linea Storica e linea AV/AC in affiancamento

FASCIA A  
D=70dB(A)/N=60dB(A)

■ ■ ■ ■ ■

FASCIA B  
D=65dB(A)/N=55dB(A)

■ ■ ■ ■ ■

Linea AV/AC non affiancamento

FASCIA UNICA  
D=65dB(A)/N=55dB(A)

■ ■ ■ ■ ■

**INFRASTRUTTURE STRADALI DPR142/04**

FASCIA A  
D=70dB(A)/N=60dB(A)



■ ■ ■ ■ ■

FASCIA B  
D=65dB(A)/N=55dB(A)

■ ■ ■ ■ ■

**CROMATICITA' LIVELLI**

Propagazione dei livelli a 4 m dal suolo [dB(A)]

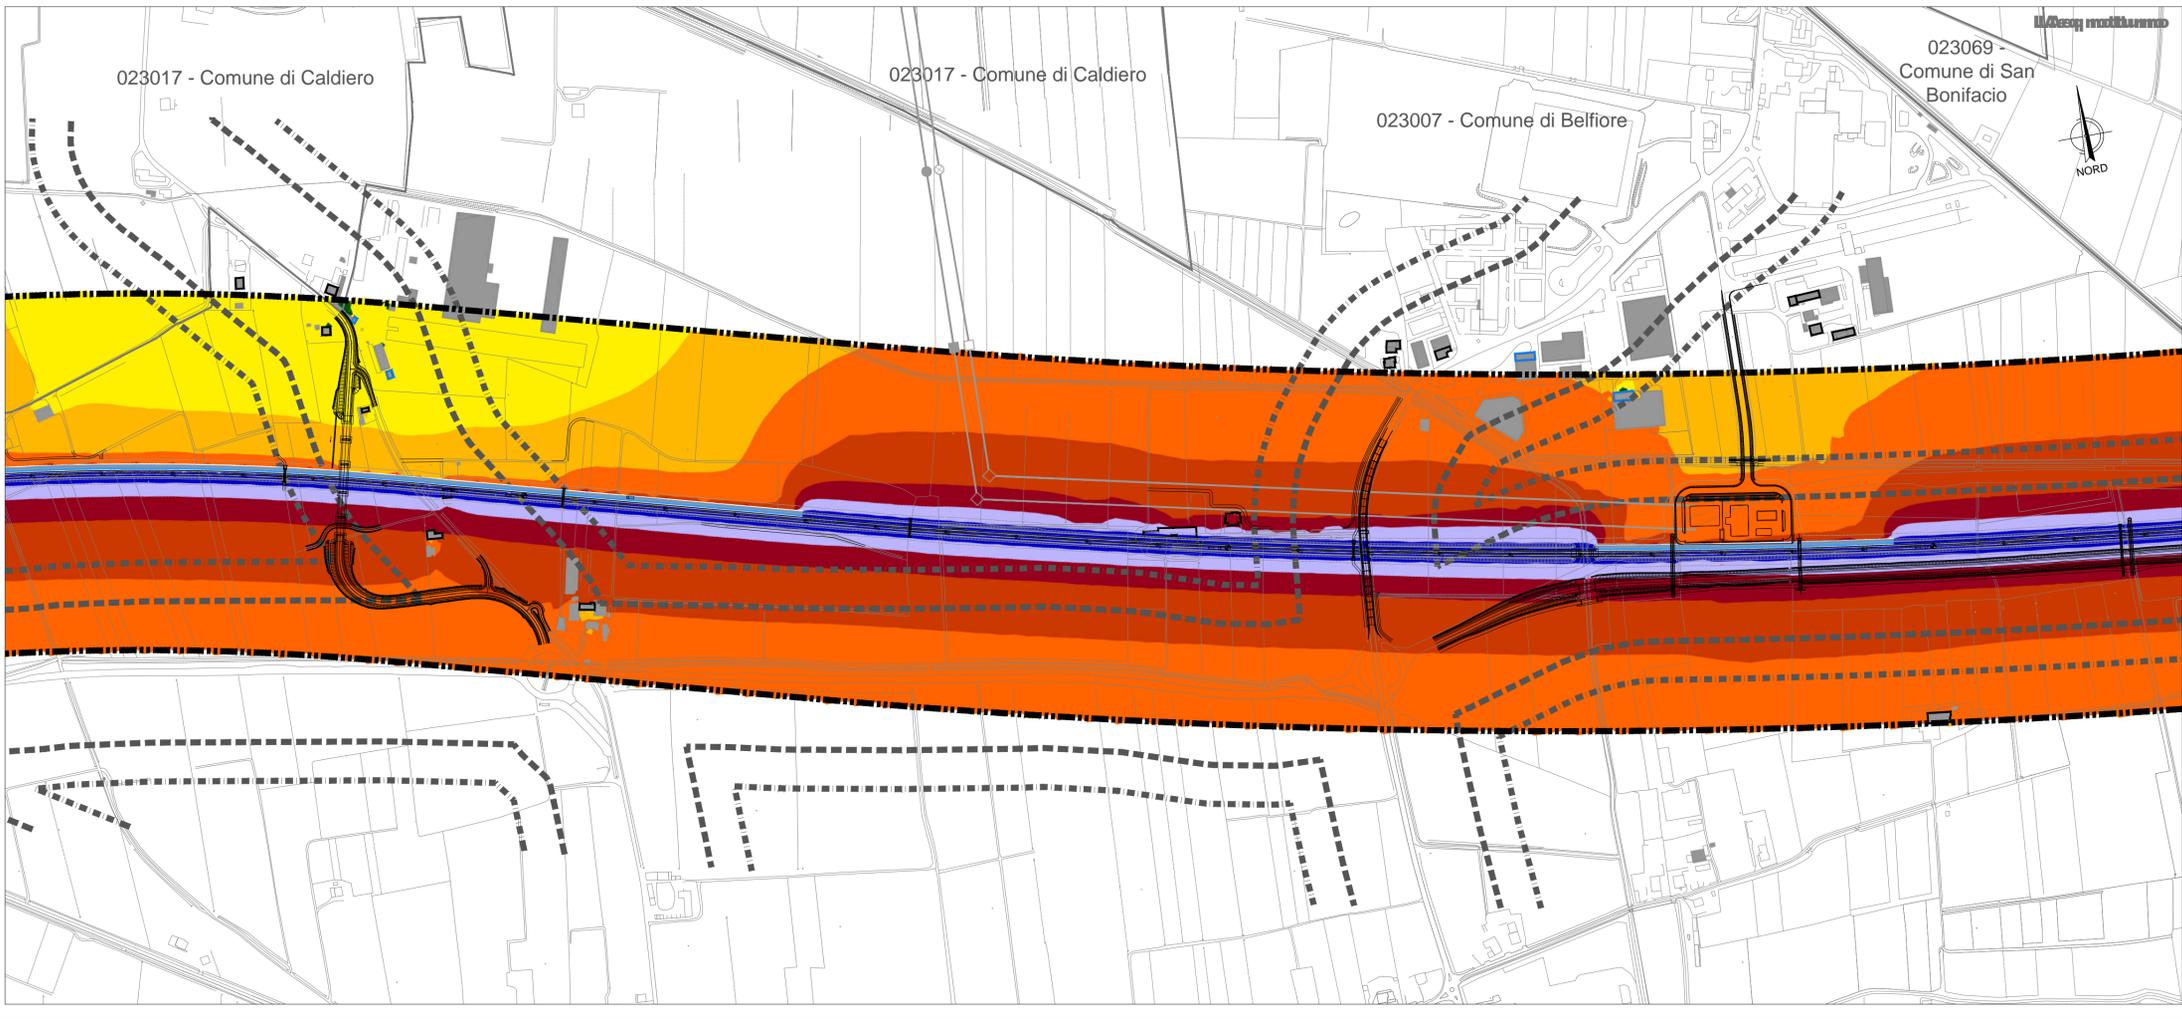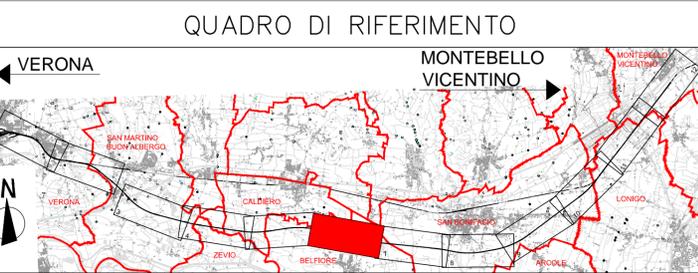

**COMMITTENTE:** **RETE FERROVIARIA ITALIANA**  
GRUPPO FERROVIE DELLO STATO ITALIANE

**ALTA SORVEGLIANZA:** **ITAFERR**  
GRUPPO FERROVIE DELLO STATO ITALIANE

**GENERAL CONTRACTOR:** **Consorzio IricAV Due**

**INFRASTRUTTURE FERROVIARIE STRATEGICHE DEFINITE DALLA LEGGE OBIETTIVO N. 443/01**

**PROGETTO DEFINITIVO**

**LINEA AV/AC VERONA - PADOVA**  
**SUB TRATTA VERONA - VICENZA**  
**1° SUB LOTTO VERONA - MONTEBELLO VICENTINO**

**DISEGNO**  
RUMORE: STUDIO ACUSTICO  
PLANIMETRIE: LUNGO PERIODO - MAPPE ISOFONICHE POST MITIGAZIONE TAV. 6 DI 12

<b>GENERAL CONTRACTOR</b>		<b>ITAFERR S.p.A.</b>		<b>SCALA:</b> 1:5000
<b>ATI bonifica</b> IL PROGETTISTA INTEGRATORE <small>Franco Parisio Bocchetto Iscritto all'Ordine degli Ingegneri della Provincia di Roma n° 1984 - SeC.A settore Civile e Ambientale</small>	<small>CONSORZIO IRICAV DUE il Direttore</small>	<small>Data: Luglio 2015</small>	<small>Data:</small>	

COMMESSA	LOTTO	FASE	ENTE	TIPO DOC.	OPERA/DISCIPLINA	PROGR.	REV.
IN0D	00	D	I2	P5	IM0006	054	B

<b>ATI bonifica</b>		Firma		Data					
		Ing. F.P. Bocchetto		Luglio 2015					
Progettazione:		Redatto		Data	Verificato	Data	Approvato	Data	Autorizzato
A		EMISSIONE DEFINITIVA		Maggio2015	Ing. Serpi	Maggio2015	Dot. Abrami	Maggio2015	Ing. T. Bastianello
B		REVISIONE ISTRUTTORIA ITALFERR		Luglio2015	Ing. Serpi	Luglio2015	Dot. Abrami	Luglio2015	

Data: Luglio 2015

File: IN0D00DZP5M0006054B_00A.DWG	CUP: J41E9100000009	n. Elab.:
	CIG: 3320049F17	