

LEGENDA

TIPOLOGIA RICETTORI

- Edificio residenziale o assimilabile
- Edificio produttivo
- Edificio scolastico (sensibile)
- Edificio ospedaliero (sensibile)
- Edificio uffici o servizi
- Chiesa o cimitero

SIEMBOLOGIA

- Barriera antirumore esistente
- Barriera antirumore prevista da P.R.A.
- Barriera antirumore di progetto
- Confine Comunale
- Confine Provinciale

INFRASTRUTTURE FERROVIARIE DPR459/98

FASCIA A $D=70dB/N=60dB$ FASCIA B $D=65dB/N=55dB$

Linea Storica e linea AV/AC in affiancamento

FASCIA UNICA $D=65dB/N=55dB$

Linea AV/AC non affiancamento

INFRASTRUTTURE STRADALI DPR142/04



FASCIA A $D=70dB/N=60dB$

FASCIA B $D=65dB/N=55dB$

CROMATICITA' LIVELLI

<35
35-40
40-45
45-50
50-55
55-60
60-65
65-70
70-75
75-80
80-85

Propagazione dei livelli a 4 m dal suolo [dB(A)]

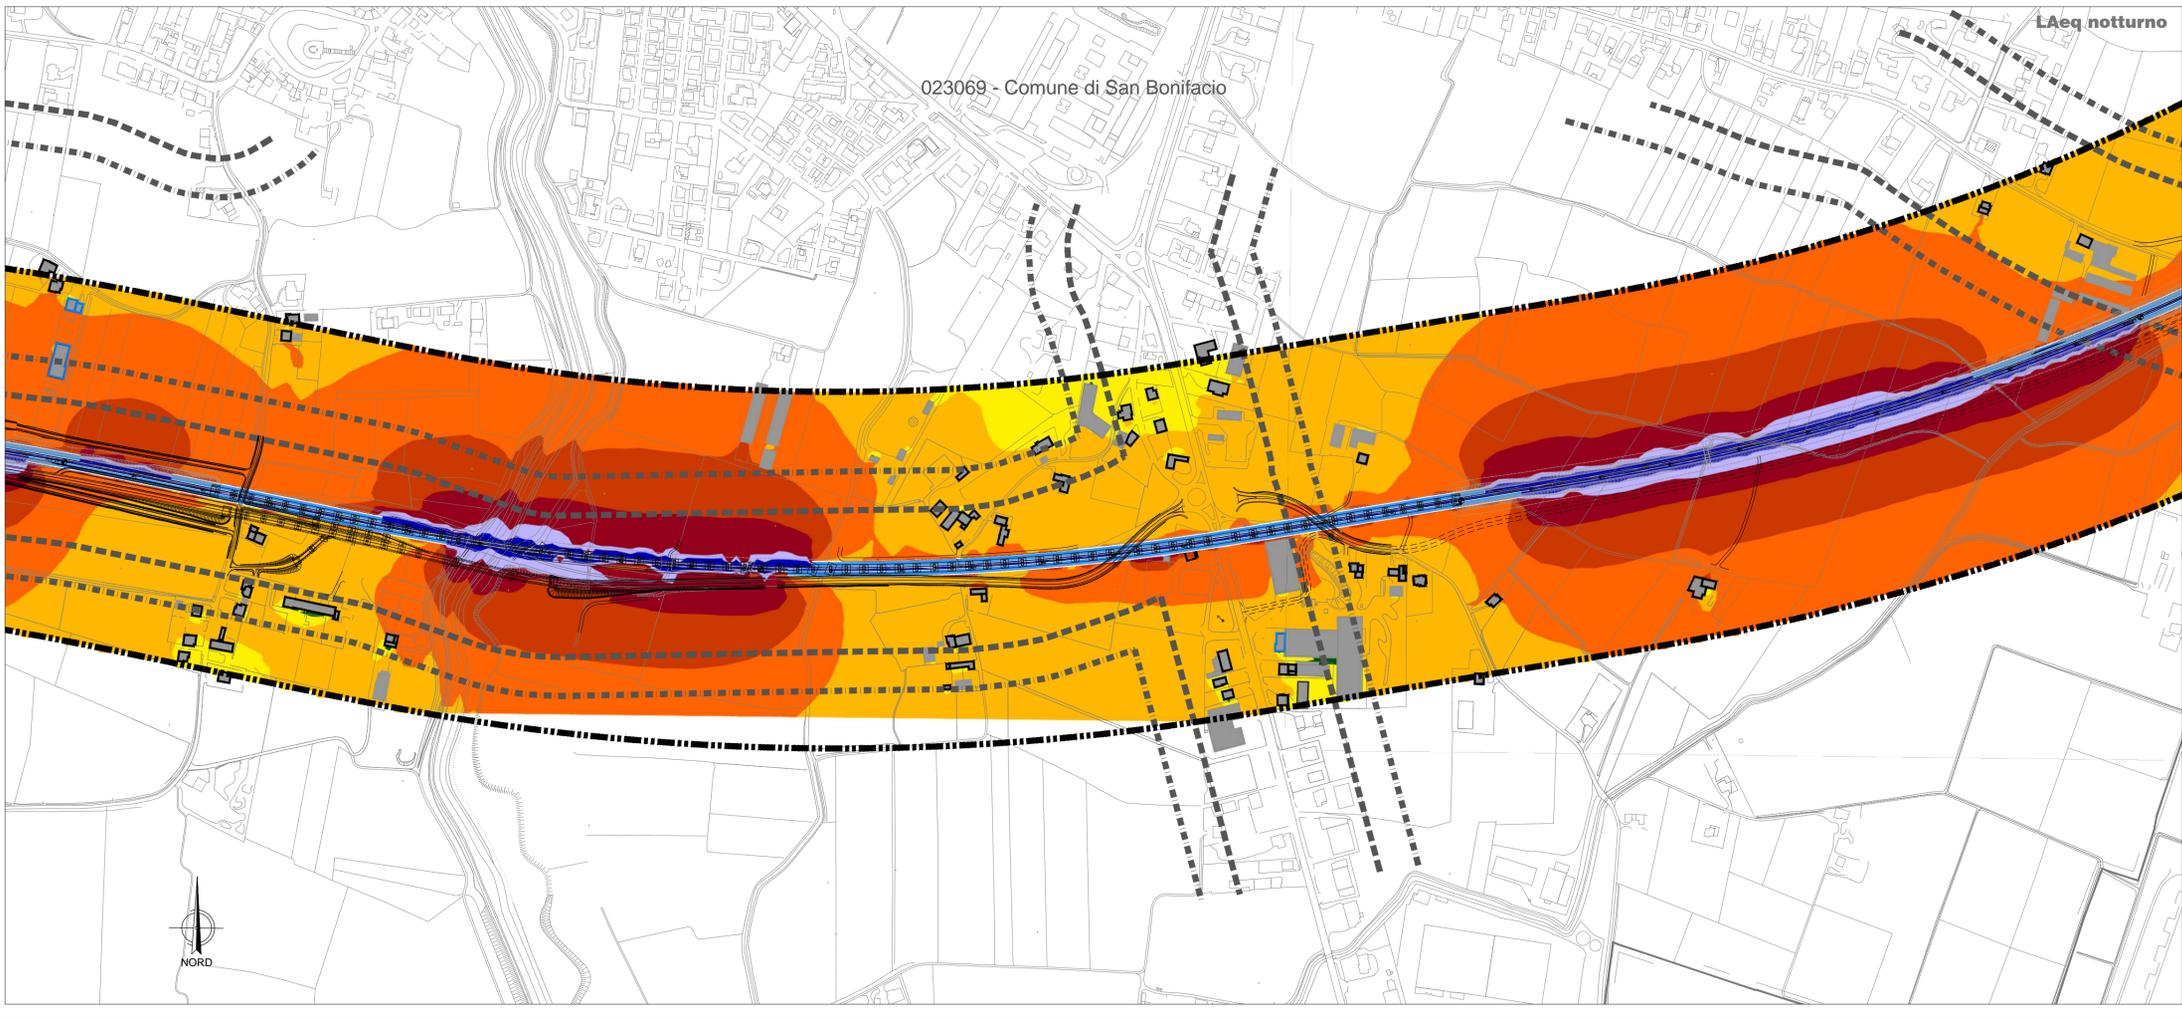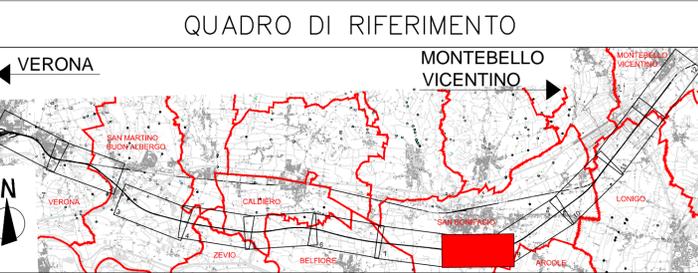

COMMITTENTE: **RFI** RETE FERROVIARIA ITALIANA GRUPPO FERROVIE DELLO STATO ITALIANE

ALTA SORVEGLIANZA: **ITALFERR** GRUPPO FERROVIE DELLO STATO ITALIANE

GENERAL CONTRACTOR: **Consorzio Iricav Due**

INFRASTRUTTURE FERROVIARIE STRATEGICHE DEFINITE DALLA LEGGE OBIETTIVO N. 443/01

PROGETTO DEFINITIVO

LINEA AV/AC VERONA - PADOVA
SUB TRATTA VERONA - VICENZA
1° SUB LOTTO VERONA - MONTEBELLO VICENTINO

DISEGNO
 RUMORE: STUDIO ACUSTICO
 PLANIMETRIE: LUNGO PERIODO - MAPPE ISOFONICHE POST MITIGAZIONE TAV. 8 DI 12

GENERAL CONTRACTOR		ITALFERR S.p.A.		SCALA: 1:5000
ATI bonifica IL PROGETTISTA INTEGRATORE Franco Paolo Bocchetto Iscritto all'Ordine degli Ingegneri della Provincia di Roma al n° 1984 - Sez. A settore Civile e Ambientale Data: Luglio 2015	CONSORZIO IRICAV DUE il Direttore Data: Luglio 2015		Data:	

COMMESSA	LOTTO	FASE	ENTE	TIPO DOC.	OPERA/DISCIPLINA	PROGR.	REV.
I N 0 D	0 0	D	I 2	P 5	I M 0 0 0 6	0 5 6	B

ATI bonifica		Firma Ing. F. P. Bocchetto		Data Luglio 2015
VISTO ATI BONIFICA				

Rev.	Descrizione	Redatto Arch. Percorsi	Data	Verificato Ing. Serpi	Data	Approvato Dott. Abrami	Data	Autorizzato Ing. T. Bastianello
A	EMISSIONE DEFINITIVA		Maggio 2015		Maggio 2015		Maggio 2015	
B	REVISIONE ISTRUTTORIA ITALFERR		Luglio 2015		Luglio 2015		Luglio 2015	

Data: Luglio 2015

File: I000002P5M0006056B_00A.DWG CUP: J41E9100000009 n. Elab.:
 CIG: 3320049F17