

### LEGENDA

**TIPOLOGIA RICETTORI**

- Edificio residenziale o assimilabile
- Edificio produttivo
- Edificio scolastico (sensibile)
- Edificio ospedaliero (sensibile)
- Edificio uffici o servizi
- Chiesa o cimitero

**SIMBOLOGIA**

- Barriera antirumore esistente
- Barriera antirumore prevista da P.R.A.
- Barriera antirumore di progetto
- Confine Comunale
- Confine Provinciale

**INFRASTRUTTURE FERROVIARIE DPR459/98**

Linea Storica e linea AV/AC in affiancamento

FASCIA A  
D=70dB/N=60dB

■ ■ ■

FASCIA B  
D=65dB/N=55dB

■ ■ ■

Linea AV/AC non affiancamento

FASCIA UNICA  
D=65dB/N=55dB

■ ■ ■

**INFRASTRUTTURE STRADALI DPR142/04**

FASCIA A  
D=70dB/N=60dB



■ ■ ■

FASCIA B  
D=65dB/N=55dB

■ ■ ■

**CROMATICITA' LIVELLI**

Propagazione dei livelli a 4 m dal suolo [dB(A)]

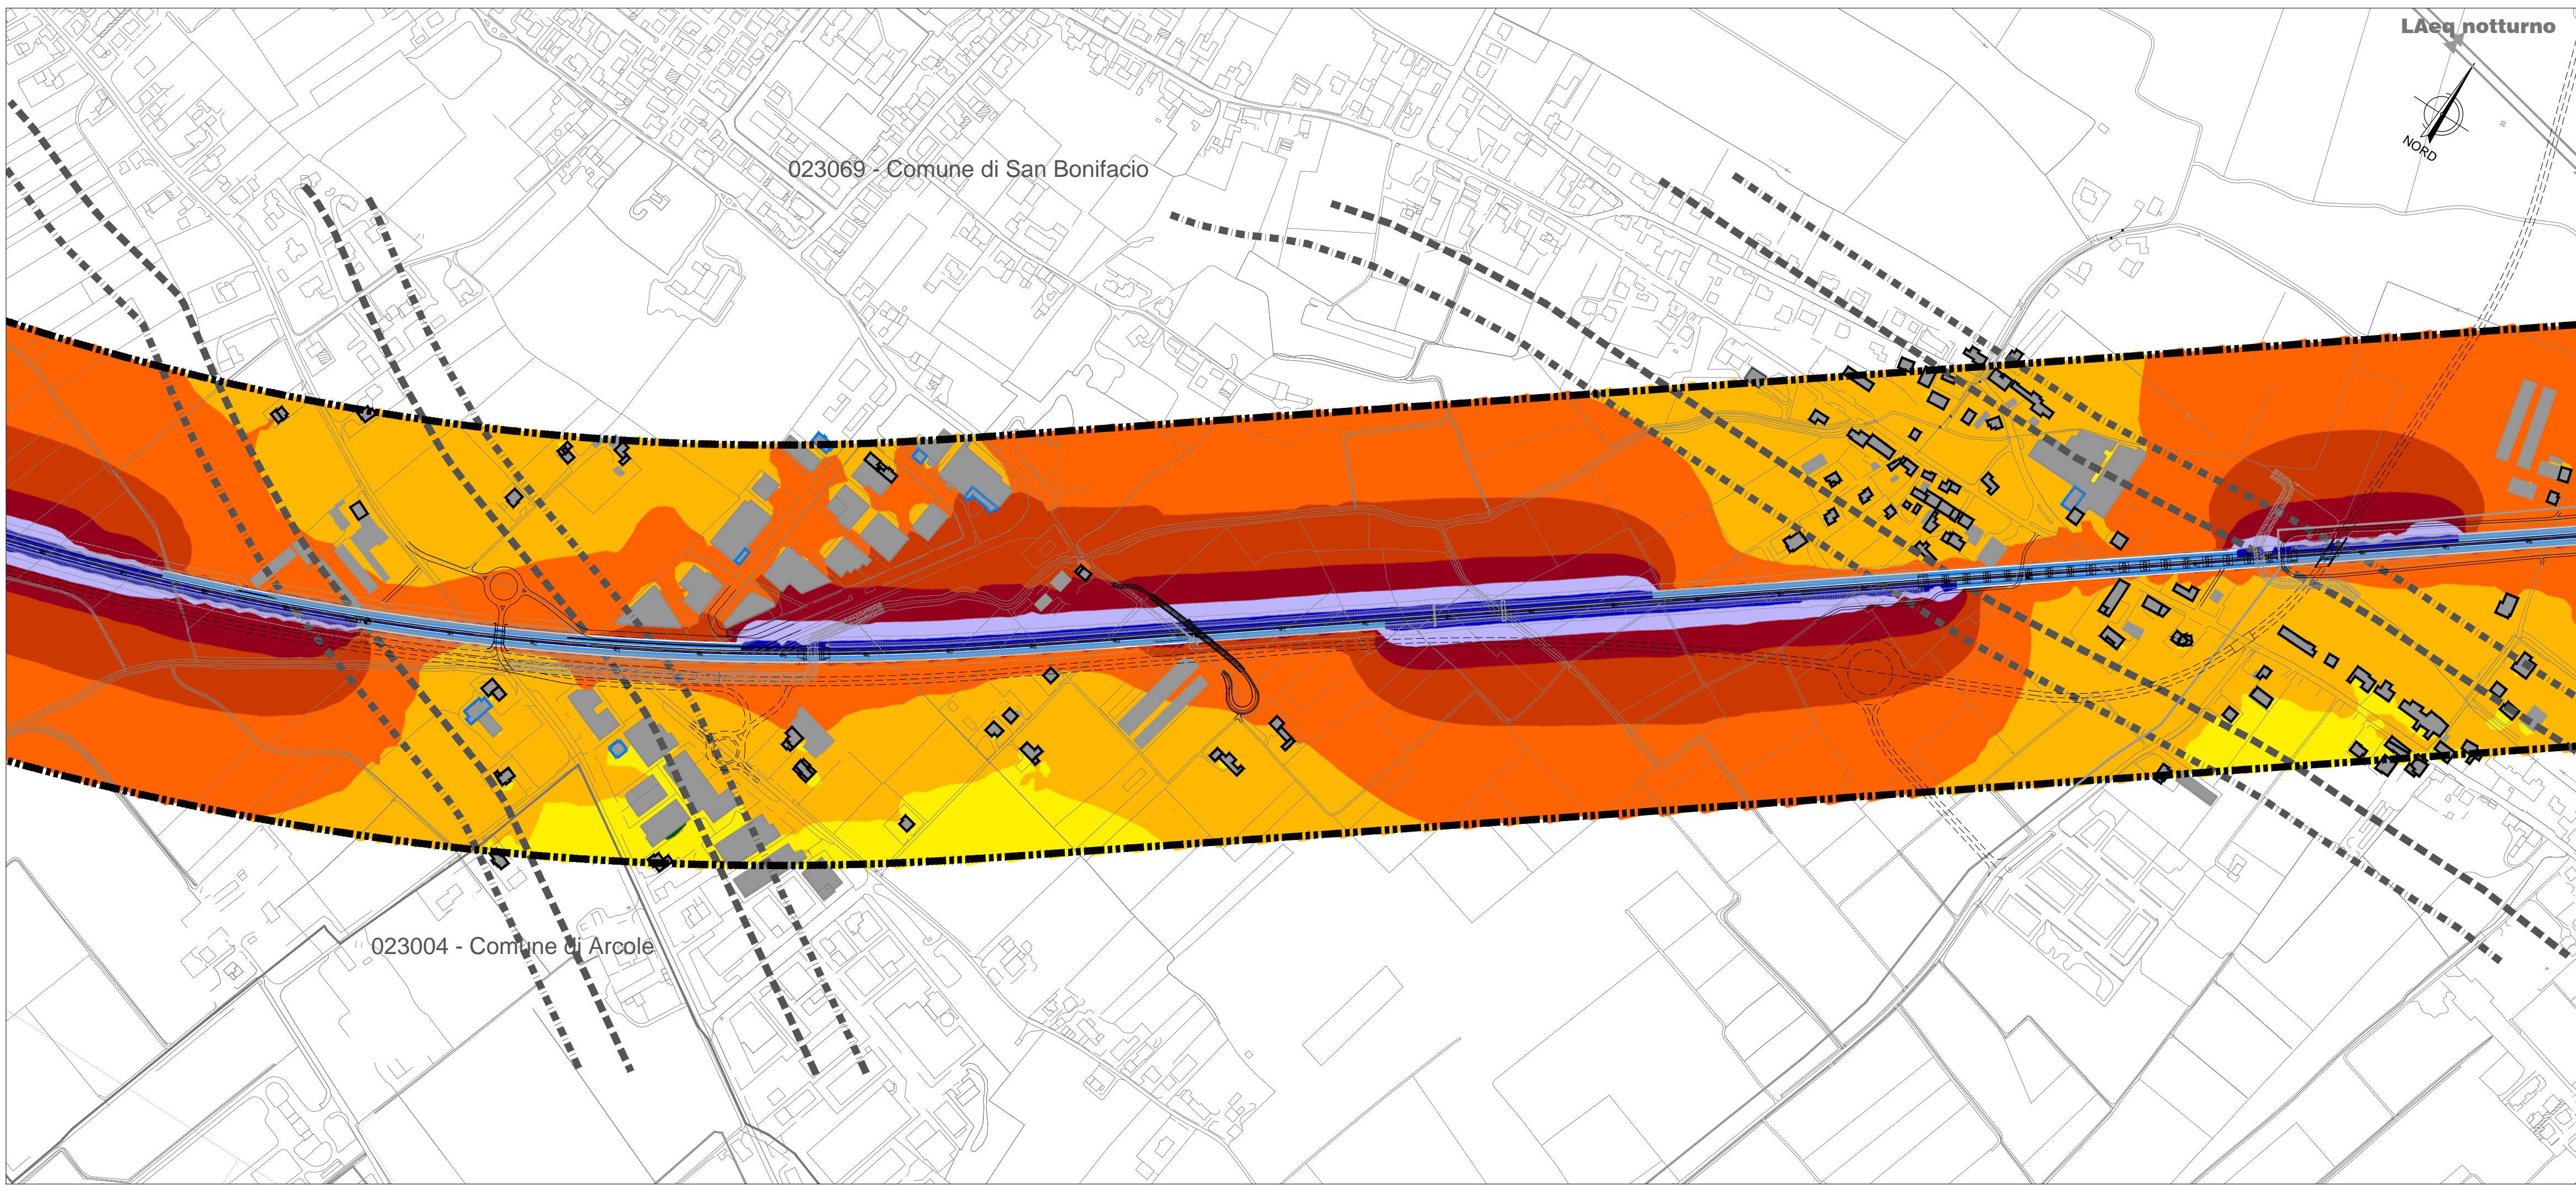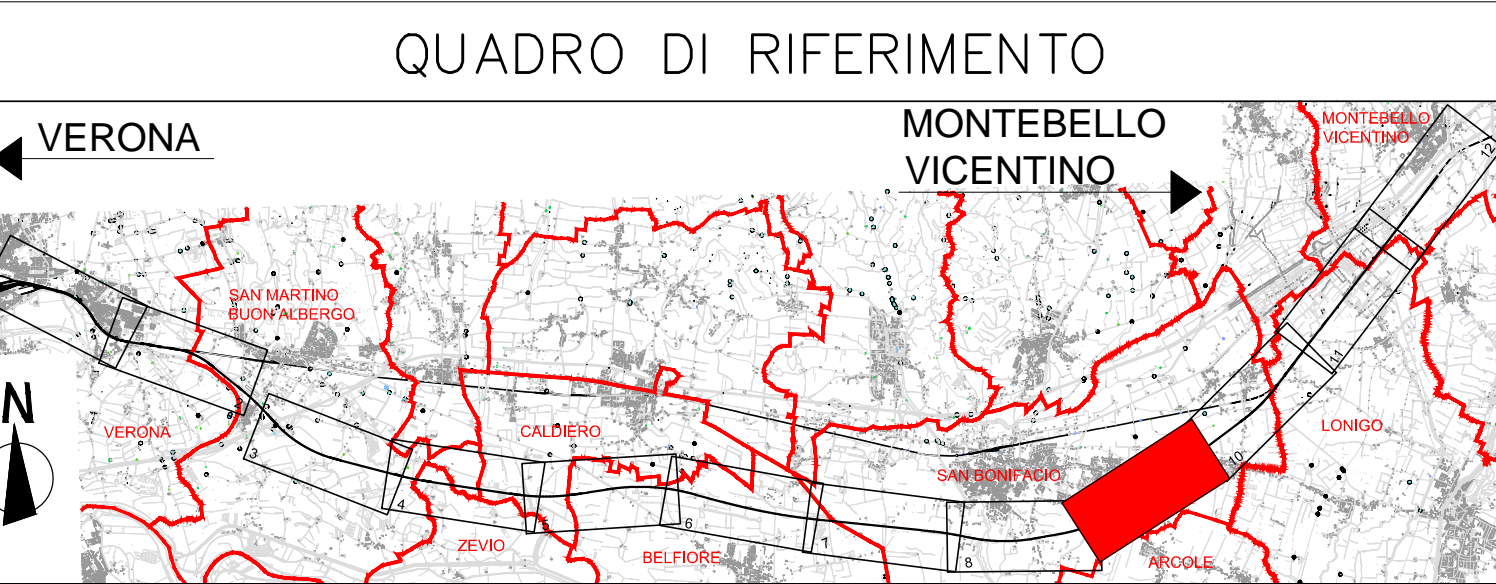

**COMMITTENTE:** RETE FERROVIARIA ITALIANA GRUPPO FERROVIE DELLO STATO ITALIANE

**ALTA SORVEGLIANZA:** GRUPPO FERROVIE DELLO STATO ITALIANE

**GENERAL CONTRACTOR:** Consorzio Iricav Due

**INFRASTRUTTURE FERROVIARIE STRATEGICHE DEFINITE DALLA LEGGE OBIETTIVO N. 443/01**

**PROGETTO DEFINITIVO**

**LINEA AV/AC VERONA - PADOVA**  
**SUB TRATTA VERONA - VICENZA**  
**1° SUB LOTTO VERONA - MONTEBELLO VICENTINO**

**DISEGNO**  
 RUMORE: STUDIO ACUSTICO  
 PLANIMETRIE: LUNGO PERIODO - MAPPE ISOFONICHE POST MITIGAZIONE TAV. 9 DI 12

GENERAL CONTRACTOR		ITAFERR S.p.A.		SCALA: 1:5000			
<b>ATI bonifica</b> IL PROGETTISTA INTEGRATORE <small>Franco Piero Bocchetto          iscritto all'Ordine degli Ingegneri della          Provincia di Roma          al n° 1961 - Sez. A          settore Civile e Ambientale</small> Data: Luglio 2015		CONSORZIO IRICAV DUE il Direttore Data: Luglio 2015					
COMMESSA	LOTTO	FASE	ENTE	TIPO DOC.	OPERA/DISCIPLINA	PROGR.	REV.
IN0D	00	D	I2	P5	IM0006	057	B

<b>ATI bonifica</b>		Firma		Data				
		Ing. F.P. Bocchetto		Luglio 2015				
Progettazione:								
Rev.	Descrizione	Redatto	Data	Verificato	Data	Approvato	Data	Autorizzato
A	EMISSIONE DEFINITIVA	Ing. Serpi	Maggio 2015	Ing. Serpi	Maggio 2015	Dot. Abrami	Maggio 2015	Ing. T. Bastianello
B	REVISIONE ISTRUTTORIA ITAFERR	Ing. Serpi	Luglio 2015	Ing. Serpi	Luglio 2015	Dot. Abrami	Luglio 2015	
								Data: Luglio 2015

File: IN0D00DZP5IM0006057B\_00A.DWG    CUP: J41E9100000009    n. Elab.:  
 CIG: 3320049F17